

ATH!
ALMENNAR SKÝRINGAR SJÁ TEKN. B000
BENDING VEGGJA NEMA ANNAD SÉ TEKID FRAM:
200mm ÞYKKIR:
TVÓFALT NET K10c200 LÓDRÉTT OG K10c250 LÁRÉTT
150mm ÞYKKIR:
EINFALT NET K10c200 LÓDRÉTT OG K10c250 LÁRÉTT

JÁRNUN KRINGUM OP ER 2K12 OG JÁRNAFYRIRKOMULAG
SKV SKÝRINGARBLADI (NEMA ANNAD KOMI FRAM)
Í INNVEGGJUM KOMA 2K12 Í VEGGENDA

SÉU JÁRNBAKKAR NOTADIR Í STAD VINKLA/U-LYKKA SKULU
ÞEIR VALDIR ÞANNIG AD JÁRNAMAGNID SÉ ÞAD SAM.



PLÓTUSÆTI SKAL VERA AD LÁMARKI 50mm.

EINANGRUNARÞYKKTIR ERU
-100mm PLASTEINANGRUN UNDIR BOTNPLÖTU. 24kg/m³
-100mm PLASTEINANGRUN NIDUR MED SÖKKUL

KJARNBORASAGA MÁ FYRIR LÖGNUM EF EKKI HEFUR
VERID GERT FYRIR ÞEIM Í UPPSTEYPU.
LAGNGAGÓT Í SÖKKLA OG PLÖTUR, SJÁ LAGNATEIKNINGAR.

ATH G.R.F. ÚRTAKI FYRIR LAGNASTOFNA Í SÖKKLA ÞAR SEM
STOFNAR KOMA NIDUR MED FRAM VEGGJUM OG GETA REKIST Í
SÖKKULFÆTUR.
YFIRFARA SKAL ALLAR MÁLSETNINGAR OG HÆÐARKÓTA
M.T.T TEIKNINGA ARKITEKTA OG GERA HÖNNUDUM VIBVART.
EF MISREMI FINNST.

LYKILMYND

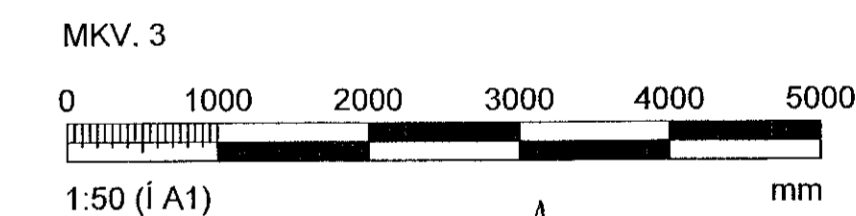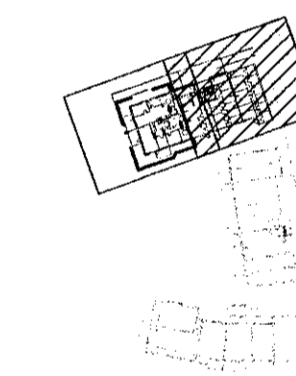

ÁRITUN HÖNNUNARSTJÓRA: *Kristján Ragnarsson* Kt. 120944-2669

BREYTINGAR			
NR.	DAGS.	BREYTING	SP.
1	03.05.2022	FRUMÚTGÁFA	HÓO
			HÓO

VERKFRÆÐISTOFA


NNE Verfræðistofa ehf. hl. 460421-0470
HÆDASMÁRI 8, 201 KÓPAVOGUR
hoo@nne.is, SIMI 899-3577 / 899-3077

SAMÞYKKT HÁKON ÖRN ÓMARSSON 300577-3189

VERK
HRINGHAMAR 21-25
HAFNARFJÖRDUR
TEIKNING
BURÐARVIRKI, MHL.01
VEGGIR OG ÞAKPLATA 5.HÆÐ
GRUNNMYND

HANNAÐ	TEIKNAD	YFIRFARID	MELKVARÐI	
HÓÓ/SÁÓ	SAÓ/HÓÓ	HÓÓ	1:50	/A1
DAGS.	VERK NR.	TEIKNING NR.	ÚTGÁFA NR.	
03.05.2022	22012	B161	1	

©2018 nne og allar teikningar, að hluta eða í hollri eðli skilríkja þeirra höfunda

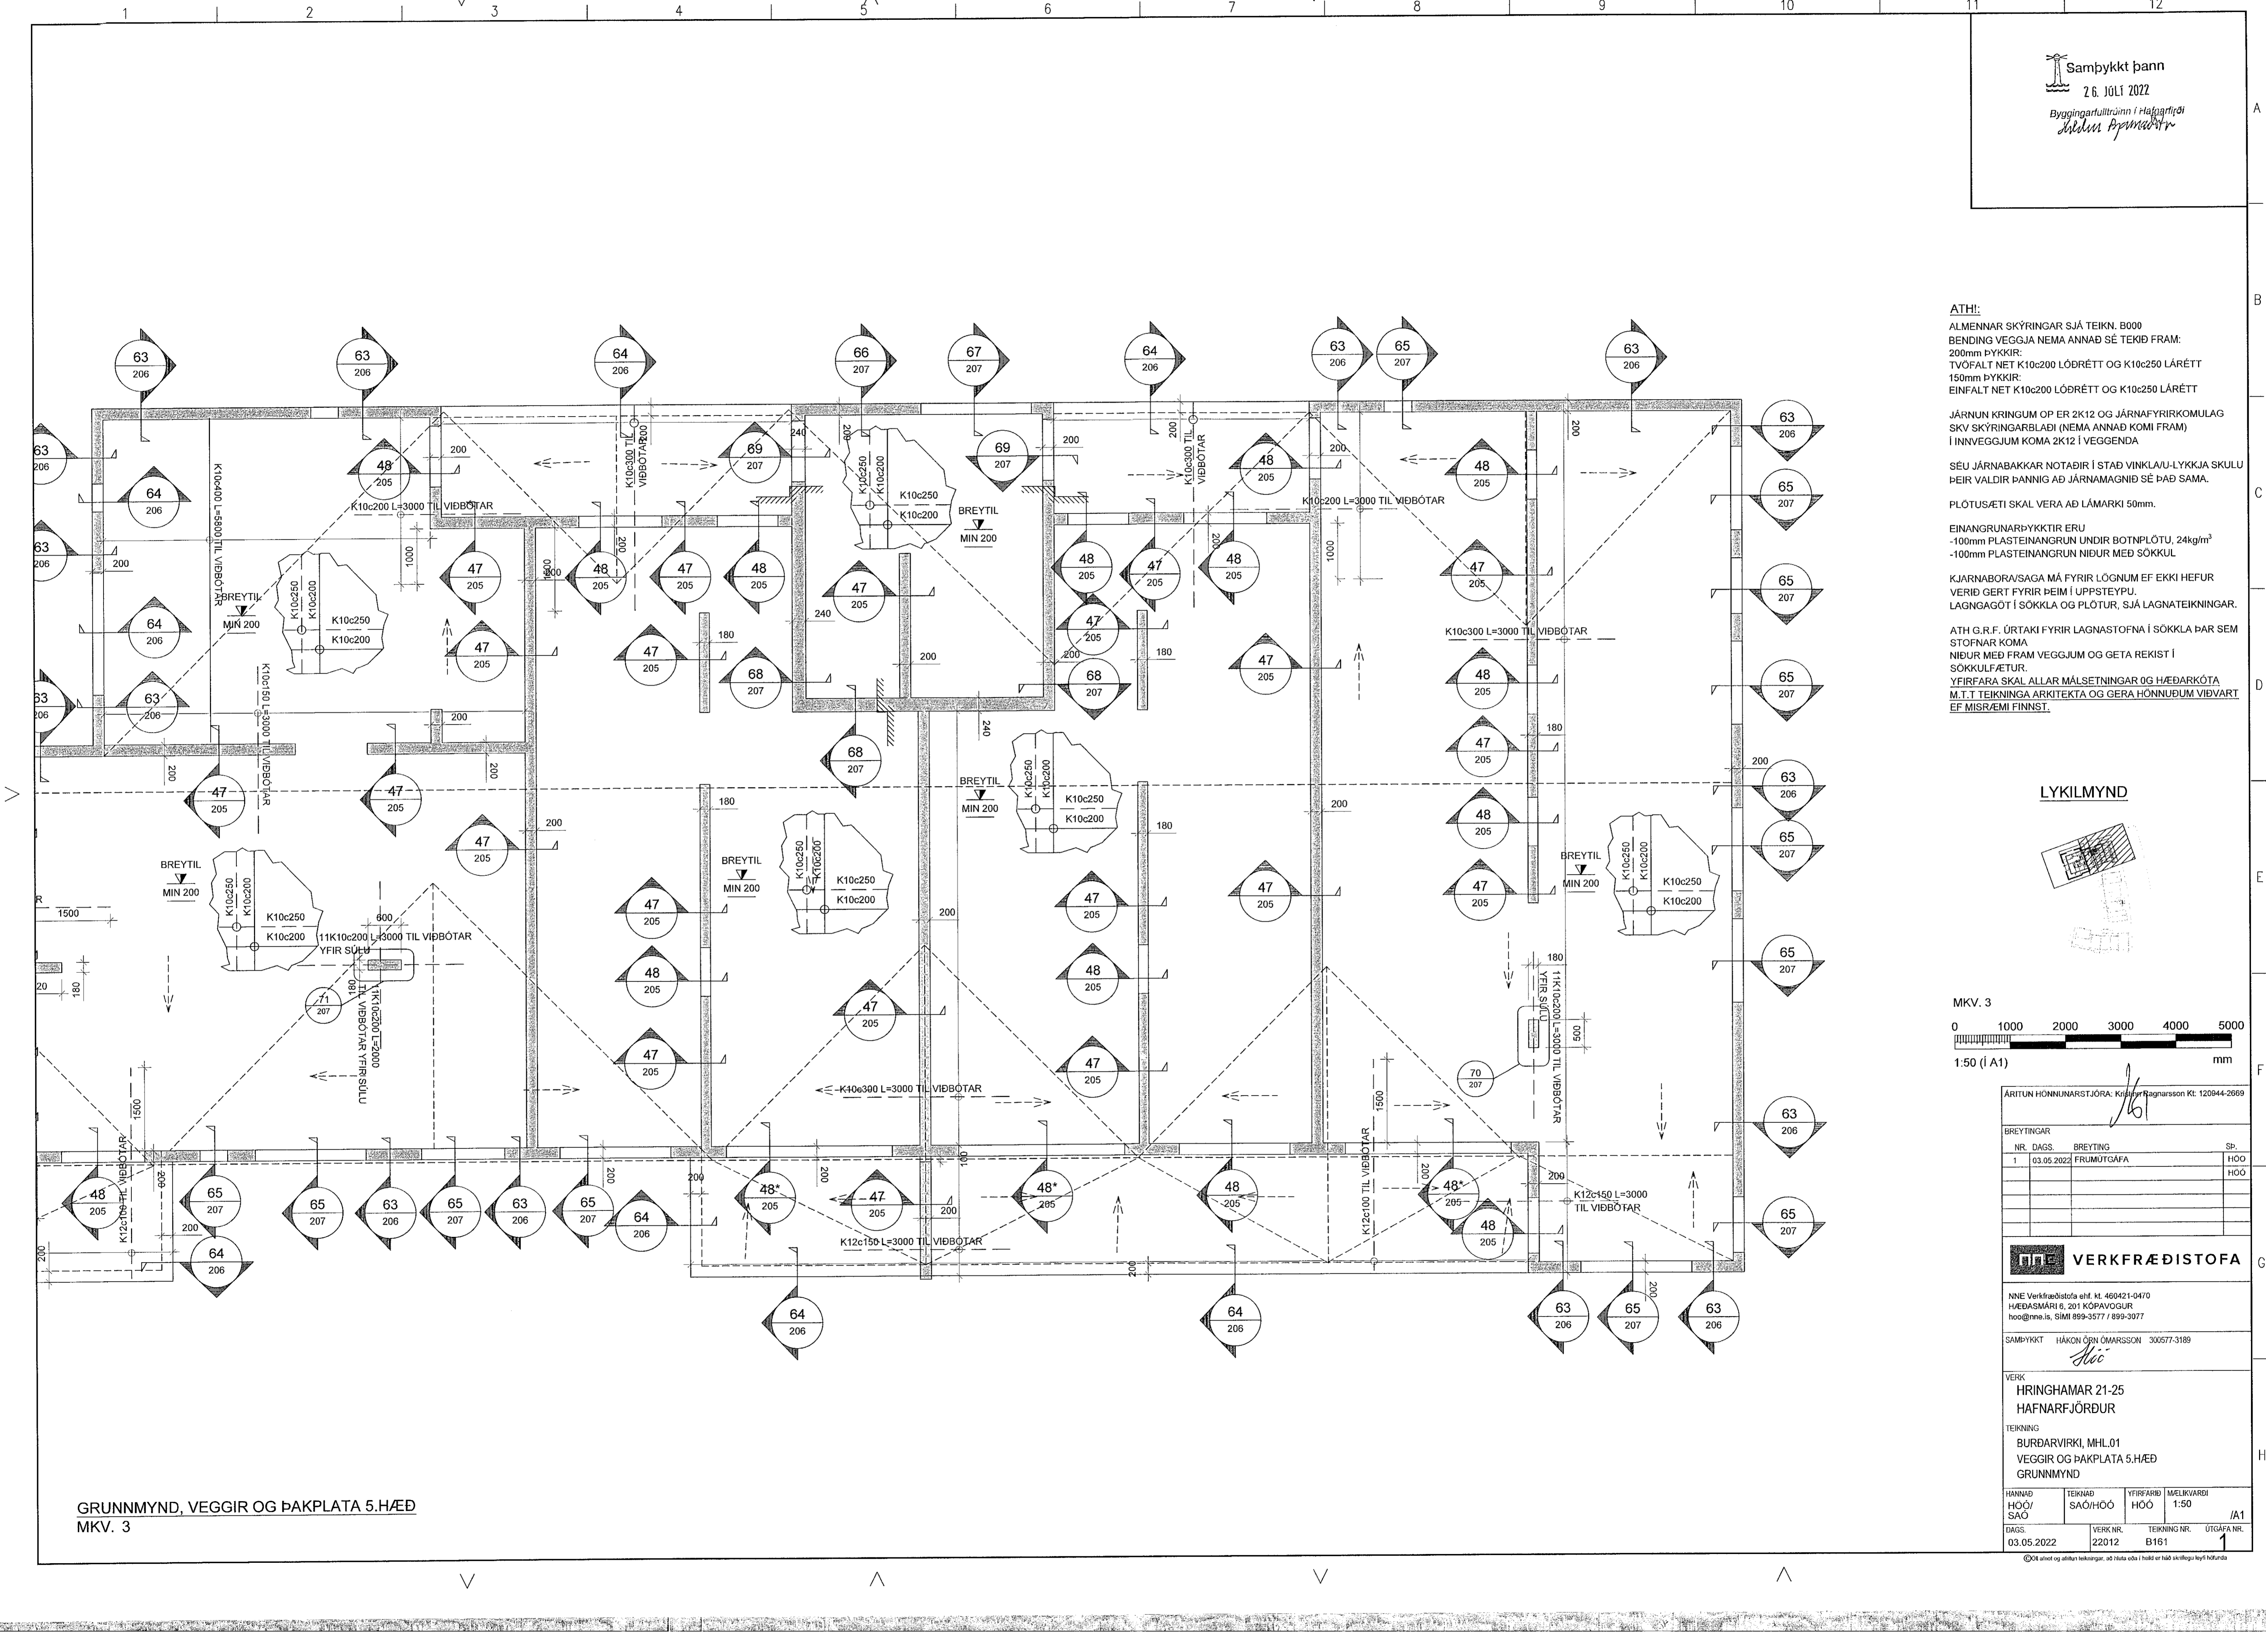

GRUNNMYND, VEGGIR OG ÞAKPLATA 5.HÆÐ
MKV. 3