


Heimtaugar
70mm + 50mm + 32mm PEH
+ blástursrör ljósléiðara
lagt útfyrir lóðamörk

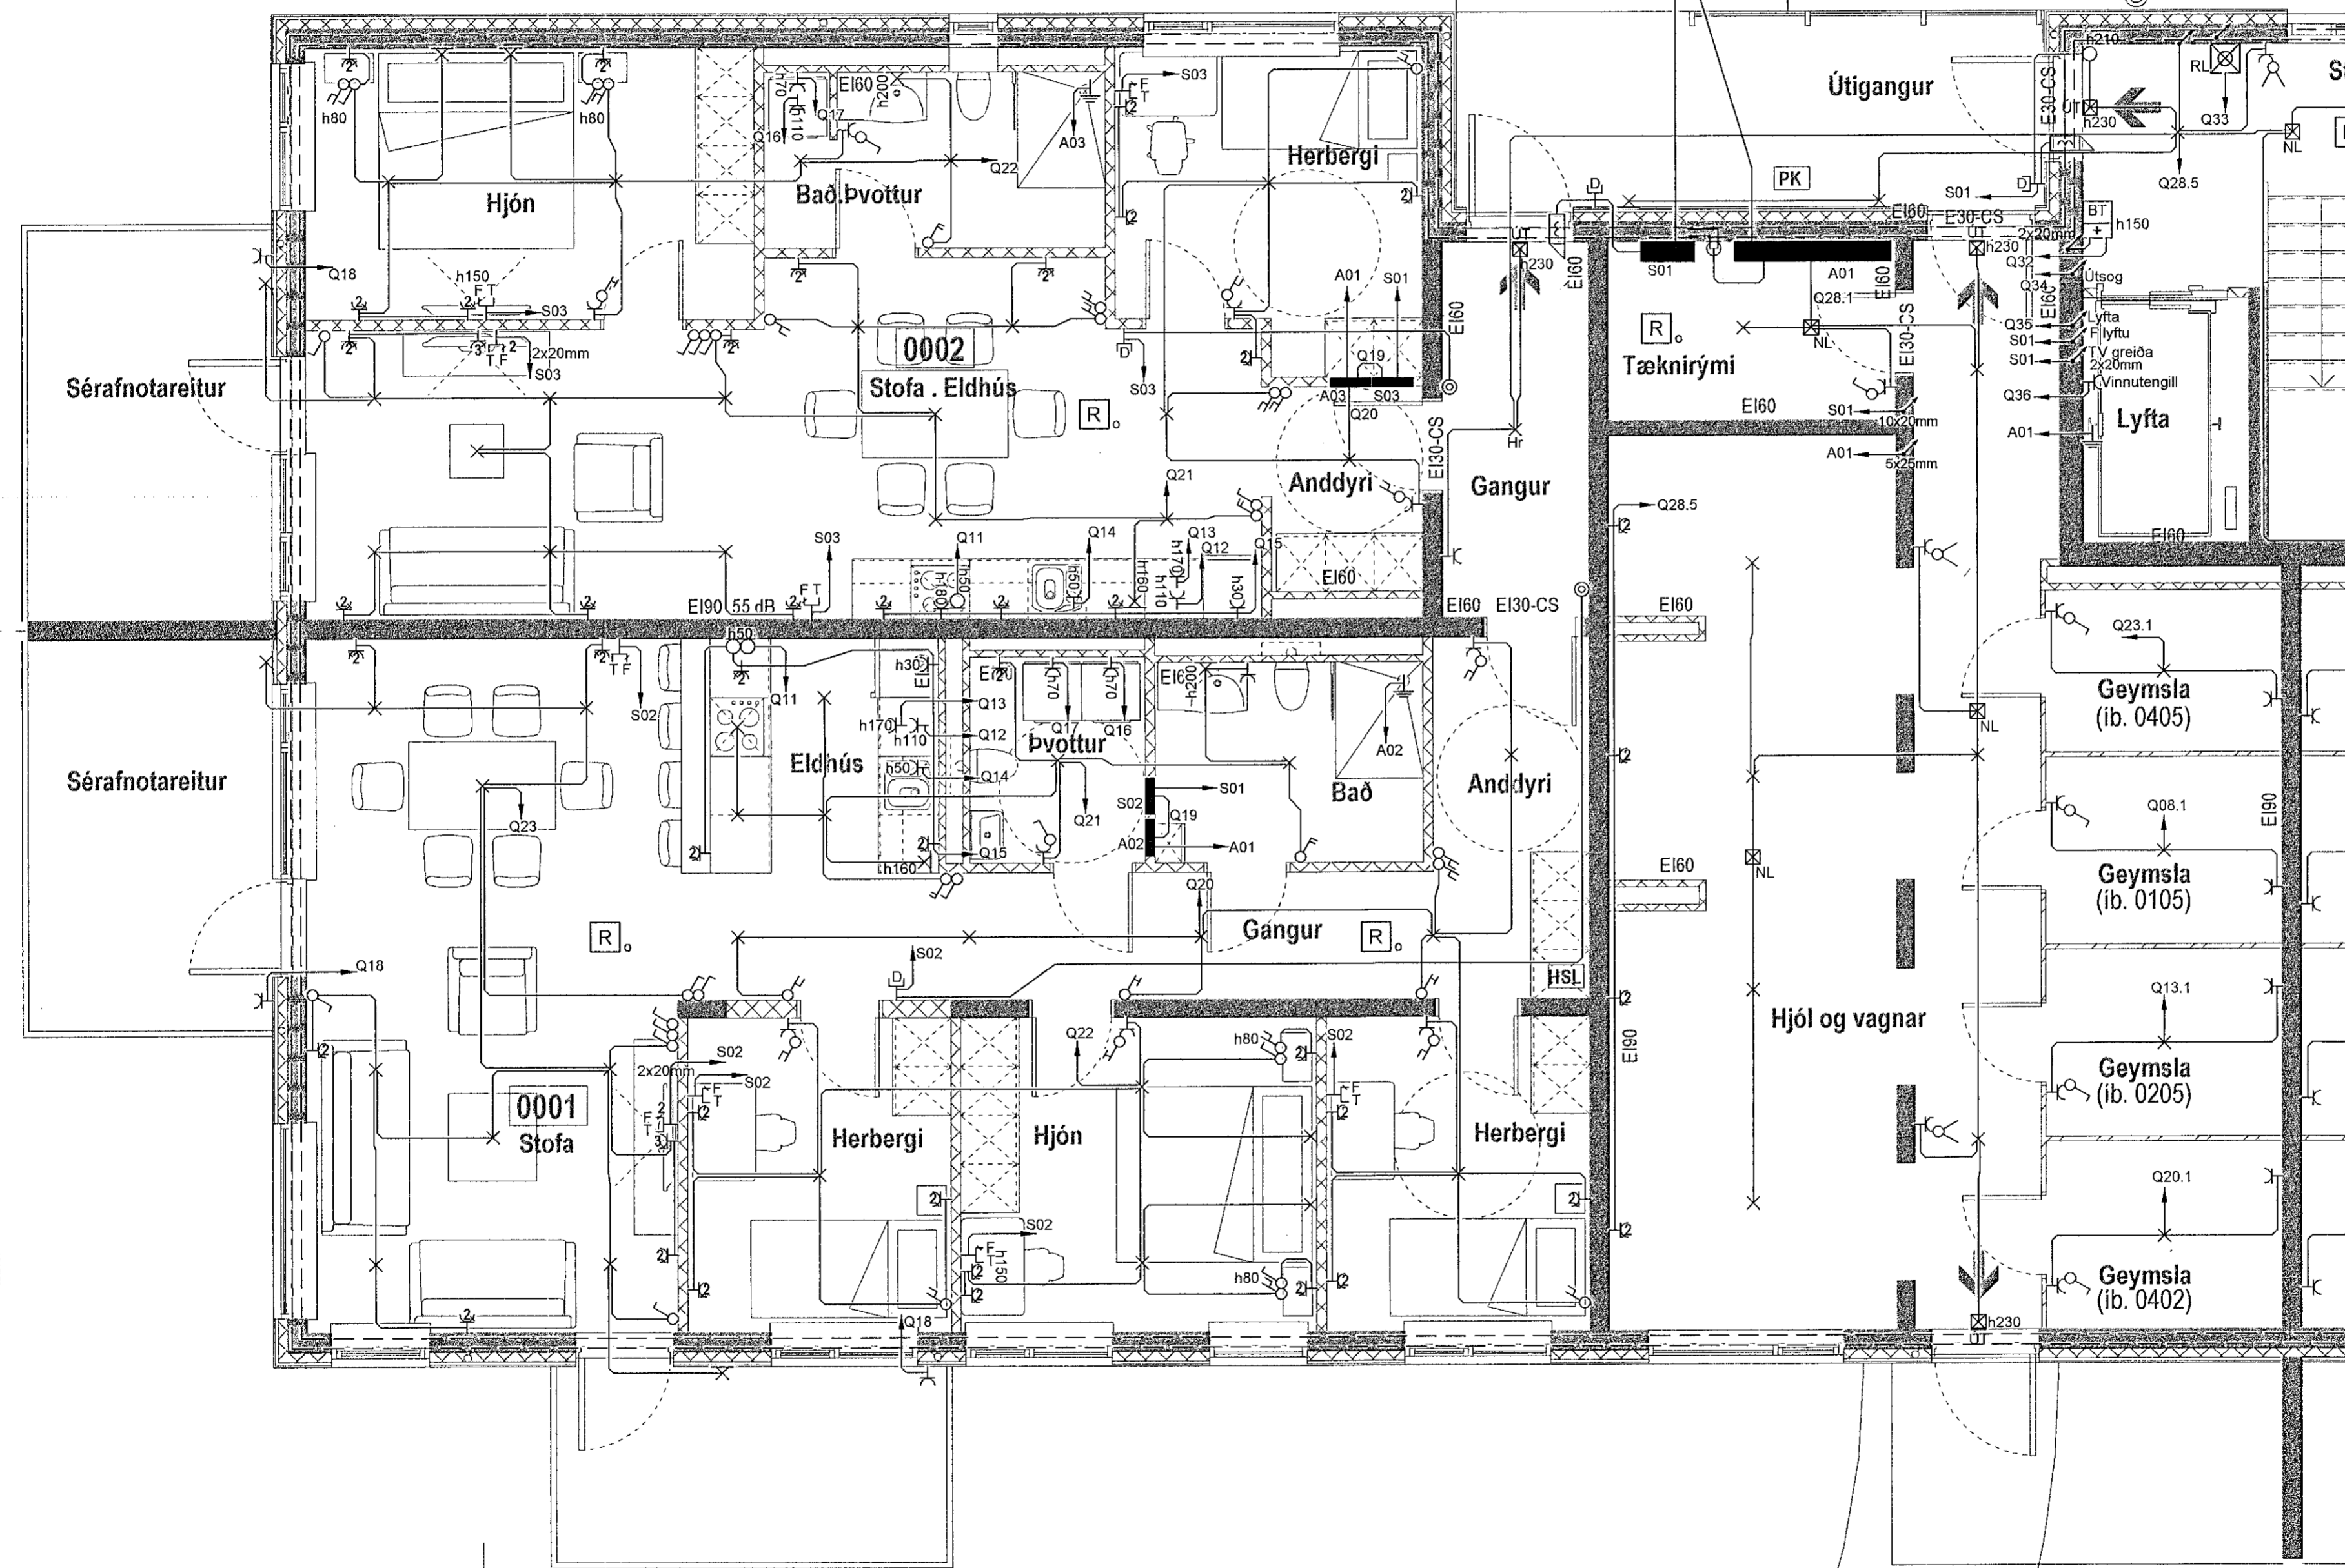

Breytingar	Dags
1	
2	
3	
4	
5	
6	

Dagsetning vinnugrunna
05.04.2022
Dagsetning aðaluppdráttar.

Undirskrift hönnunarstjóra
Kt: 120944-2669

[Handwritten signature]

Voltorka ehf
Kt: 410606-1860
voltorka@voltorka.is

Helgi Pálsson S: 898-4476 helgi@voltorka.is
Baldvin Ó. Gunnarsson S: 855-3155 baldvin@voltorka.is

Baldvin Ó. Gunnarsson

Verkefni
Hringhamar 21
Staður
221 Hafnarfjörður

Skýring
Raflagnir kjallara

Hönnun, Baldvin Ó. Gunnarsson
Kt. 261069-4589
Mkv 1:50
Teikningarnúmer 400-00-03

Teiknað, Baldvin Ó. Gunnarsson
Útgáfudagsetning, 14.06.2022
Land nr. 231981 Blaðasterð A2
Verknúmer 2022-034 Útgáfa A