


**MÓTTEKIÐ**  
28. APR. 2022  
Byggingarfulltrúinn í Hafnarfirði

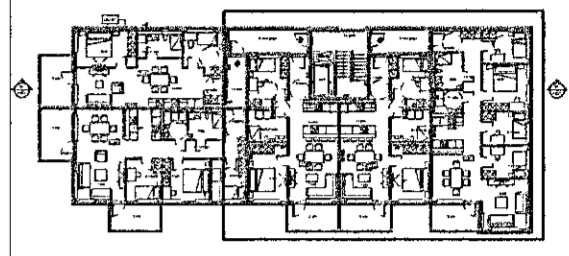

Breytingar	Dags
1	
2	
3	
4	
5	
6	

Dagsetning vinnugrunna  
05.04.2022  
Dagsetning aðaluppráttu.

Undirskrift hönnunarstjóra  
Kt: 120944-2669

 **Voltorka ehf**  
Kt: 410606-1860  
voltorka@voltorka.is

Helgi Pálsson S:898-4476 helgi@voltorka.is  
Baldvín Ó. Gunnarsson S:855-3155 baldvin@voltorka.is

*Baldvín Ó. Gunnarsson*

Verkefni  
**Hringhamar 21**  
Staður  
**221 Hafnarfjörður**  
Skýring  
**Raflagnir 2.hæð**

Hönnun, Baldvín Ó. Gunnarsson  
Kt. 261069-4589  
Mkv 1:50  
Teikningarnúmer 400-02-08  
Teiknað, Baldvín Ó. Gunnarsson  
Útgáfudagsetning, 14.06.2022  
Land nr.231981 Blaðstærð A2  
Verknúmer 2022-034 Útgáfa A