


UNDIRSTÖÐUGRUNNMYND - STEYPUSTÖÐ - 1:55

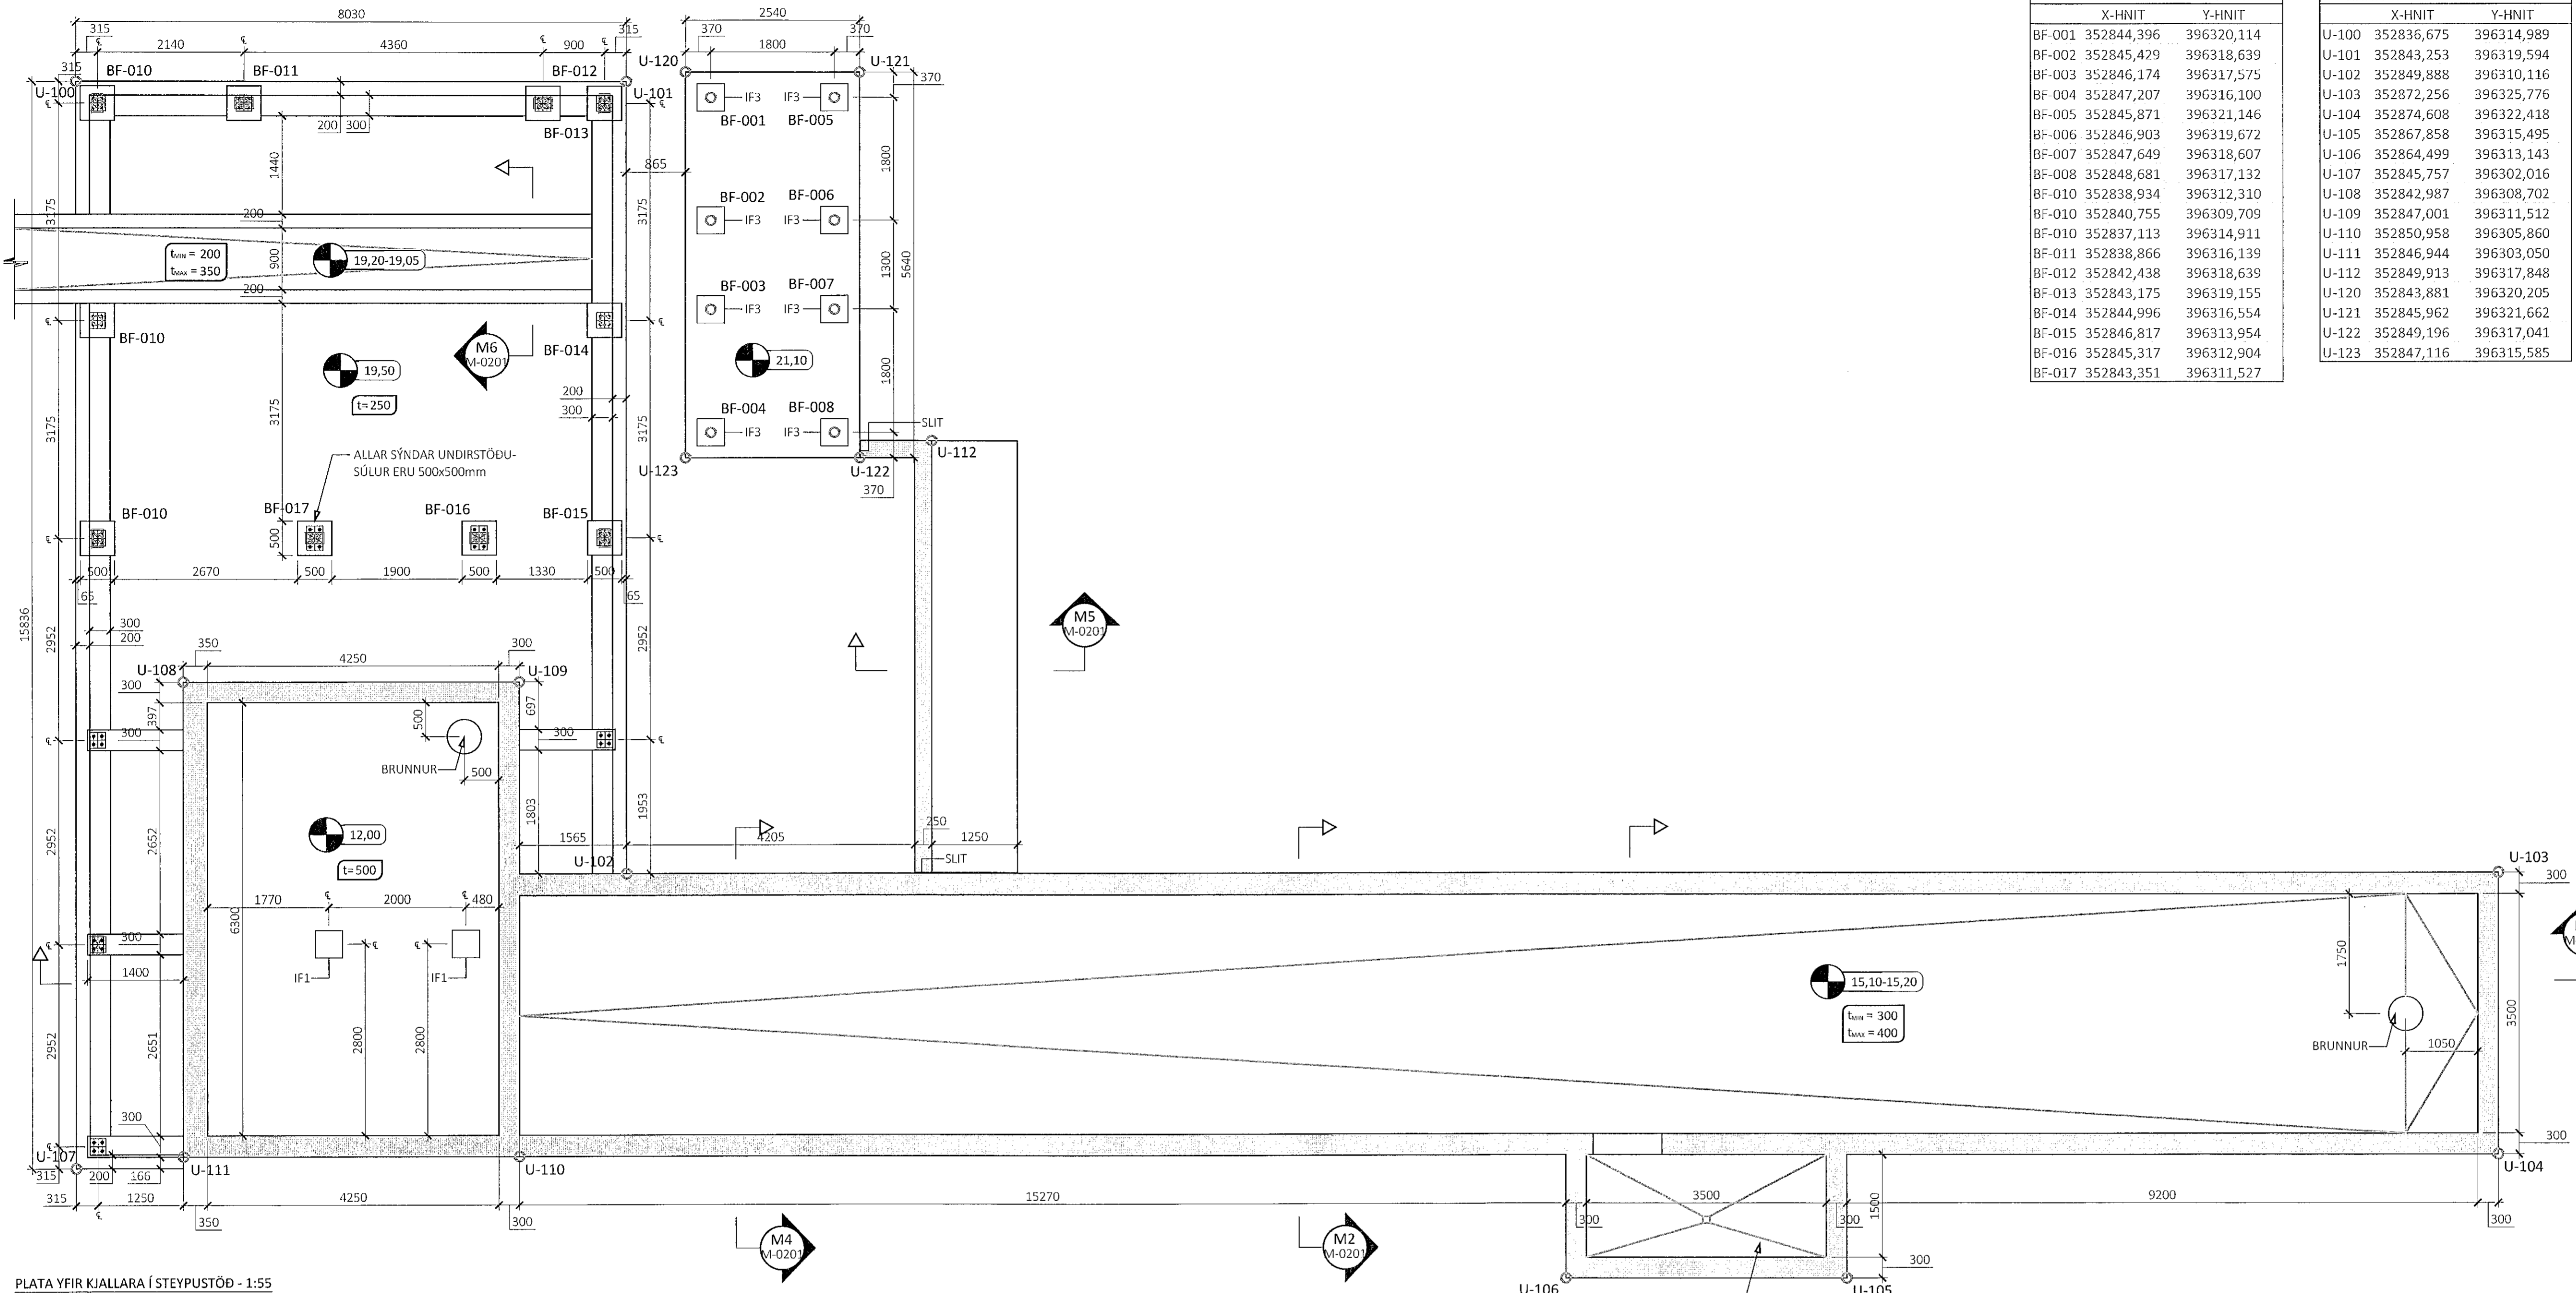

HNITASKRÁ FYRIR BERGFESTUR	X-HNIT		Y-HNIT		
	X	Y	X	Y	
BF-001	352844,396	396320,114	U-100	352836,675	396314,989
BF-002	352845,429	396318,639	U-101	352843,253	396319,594
BF-003	352846,174	396317,575	U-102	352849,888	396310,116
BF-004	352847,207	396316,100	U-103	352872,256	396325,776
BF-005	352845,871	396321,146	U-104	352874,608	396322,418
BF-006	352846,903	396319,672	U-105	352867,858	396315,495
BF-007	352847,649	396318,607	U-106	352864,499	396313,143
BF-008	352848,681	396317,132	U-107	352845,757	396302,016
BF-010	352838,934	396312,310	U-108	352842,987	396308,702
BF-010	352840,755	396309,709	U-109	352847,001	396311,512
BF-010	352837,113	396314,911	U-110	352850,958	396305,860
BF-011	352838,866	396316,139	U-111	352846,944	396303,050
BF-012	352842,438	396318,639	U-112	352849,913	396317,848
BF-013	352843,175	396319,155	U-120	352843,881	396320,205
BF-014	352844,996	396316,554	U-121	352845,962	396321,662
BF-015	352846,817	396313,954	U-122	352849,196	396317,041
BF-016	352845,317	396312,904	U-123	352847,116	396315,585
BF-017	352843,351	396311,527			

HNITASKRÁ FYRIR UNDIRSTÖÐUR	X-HNIT		Y-HNIT	
	X	Y	X	Y
U-100	352836,675	396314,989		
U-101	352843,253	396319,594		
U-102	352849,888	396310,116		
U-103	352872,256	396325,776		
U-104	352874,608	396322,418		
U-105	352867,858	396315,495		
U-106	352864,499	396313,143		
U-107	352845,757	396302,016		
U-108	352842,987	396308,702		
U-109	352847,001	396311,512		
U-110	352850,958	396305,860		
U-111	352846,944	396303,050		
U-112	352849,913	396317,848		
U-120	352843,881	396320,205		
U-121	352845,962	396321,662		
U-122	352849,196	396317,041		
U-123	352847,116	396315,585		



ÁRTUN BYGGINGARFULLTRÚA

Samþykkt þann
19. Júlí 2022
Byggingarfulltrúinn í Hafnarfirði
Selma Þorvaldsson

KRISTINN RAGNARSSON KT. 120944-2669

ÁRTUN HÖNNUNARSTJÓRA KT.

PLATA YFIR KJALLARA Í STEYPUSTÖÐ - 1:55

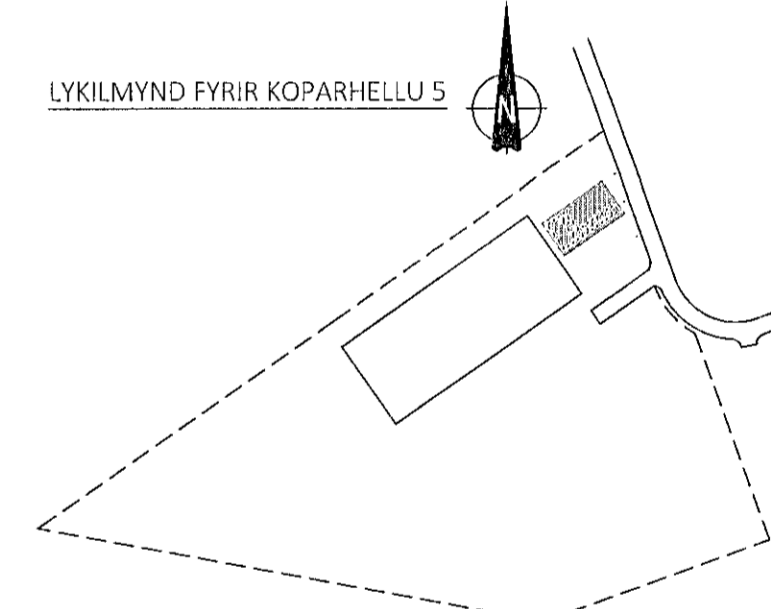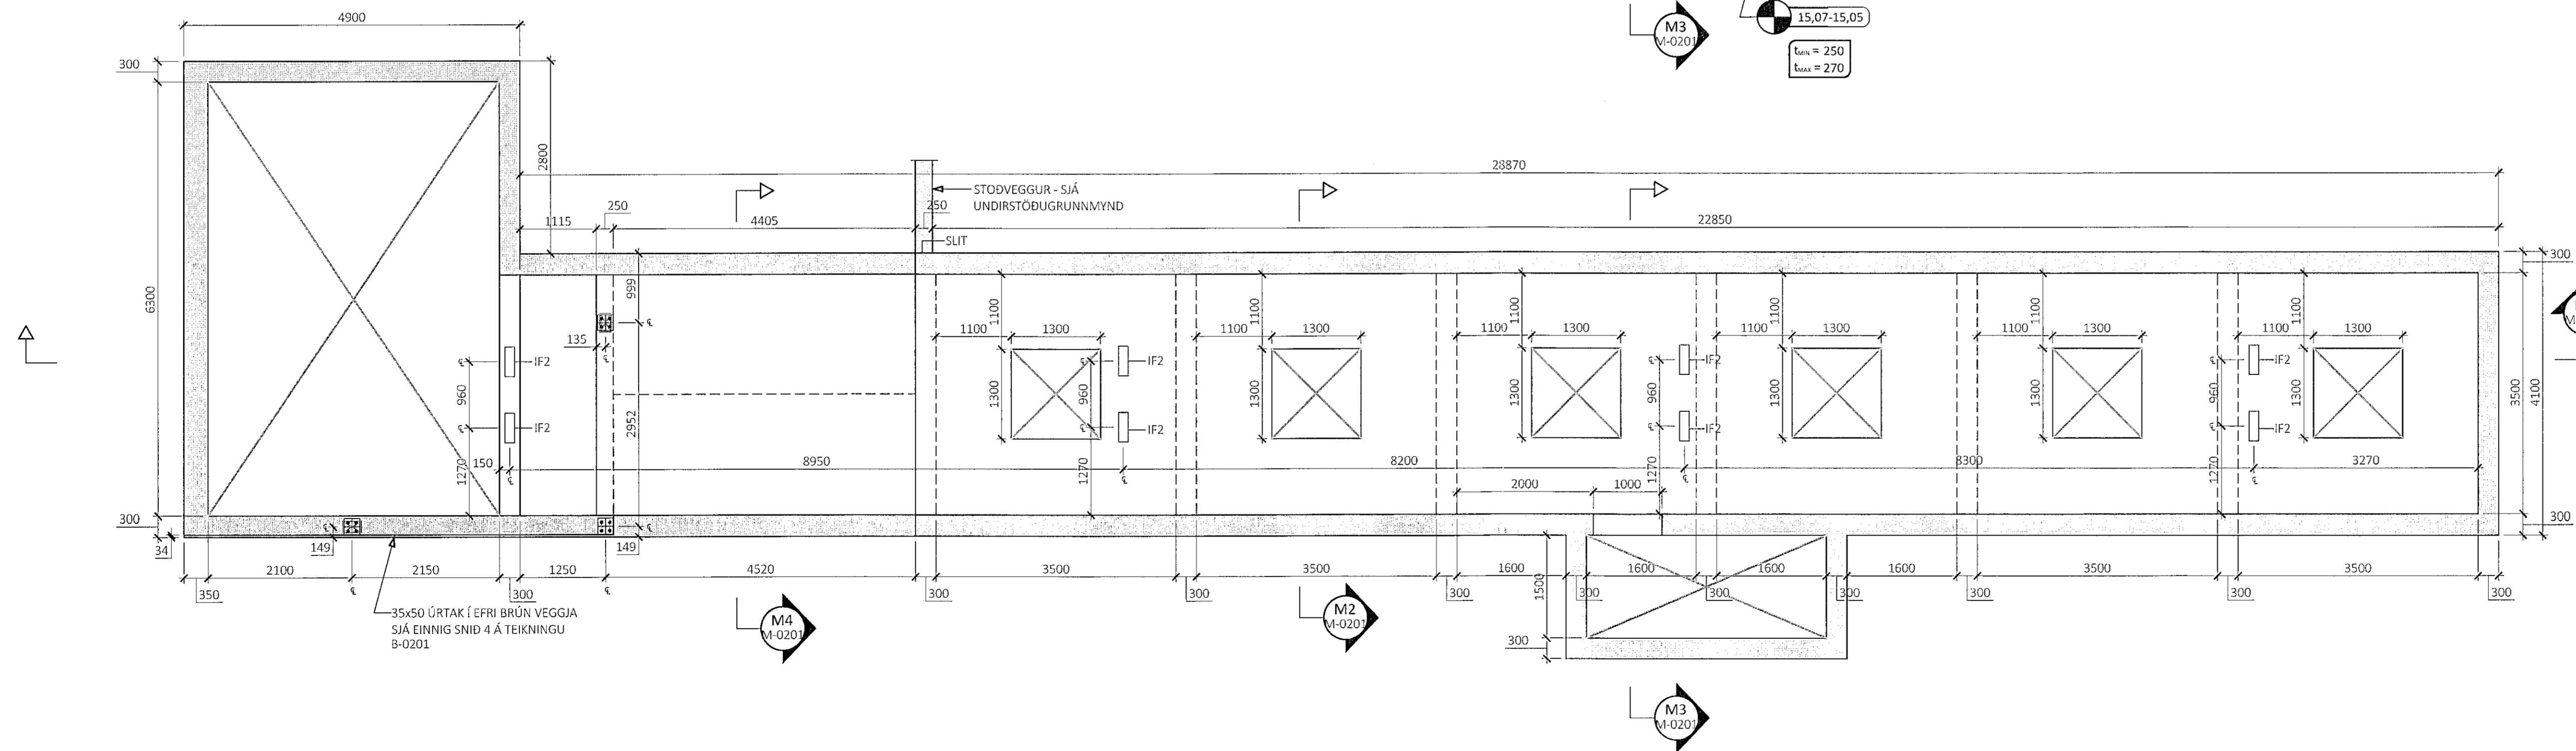

ÚTG. DAGS. SKÝRING

KOPARHELLA 5 STEYPUSTÖÐ
HAFNARFIRÐI

BURÐARVIRKI UNDIRSTÖÐUR OG KJALLARI MÁLSETNINGAR - GRUNNMYNDIR

SAMÞYKKT: KENNITALA:
Ólafur Þorvaldsson 070970-4149

DAGS. ÚTGÁFU: 19.06.2022 HÖNNUÐUR: HE
DAGS. BRÉYF: YFIR-ARÍD AF: GÖS

MÆLIKVARDI: 1:55

HANNA 21038 **M-0200**
VERKFRÆÐISTOFA VERKNR. NÚMER ÚTG.

SUBURHRAUNI 10 210 GARDABÆR KT. 631216-0480
hannaverk.is hrund@hannaverk.is Sími: 771-5252