


UNDIRSTÖÐUGRUNNMYND - STEYPUSTÖÐ - 1:55

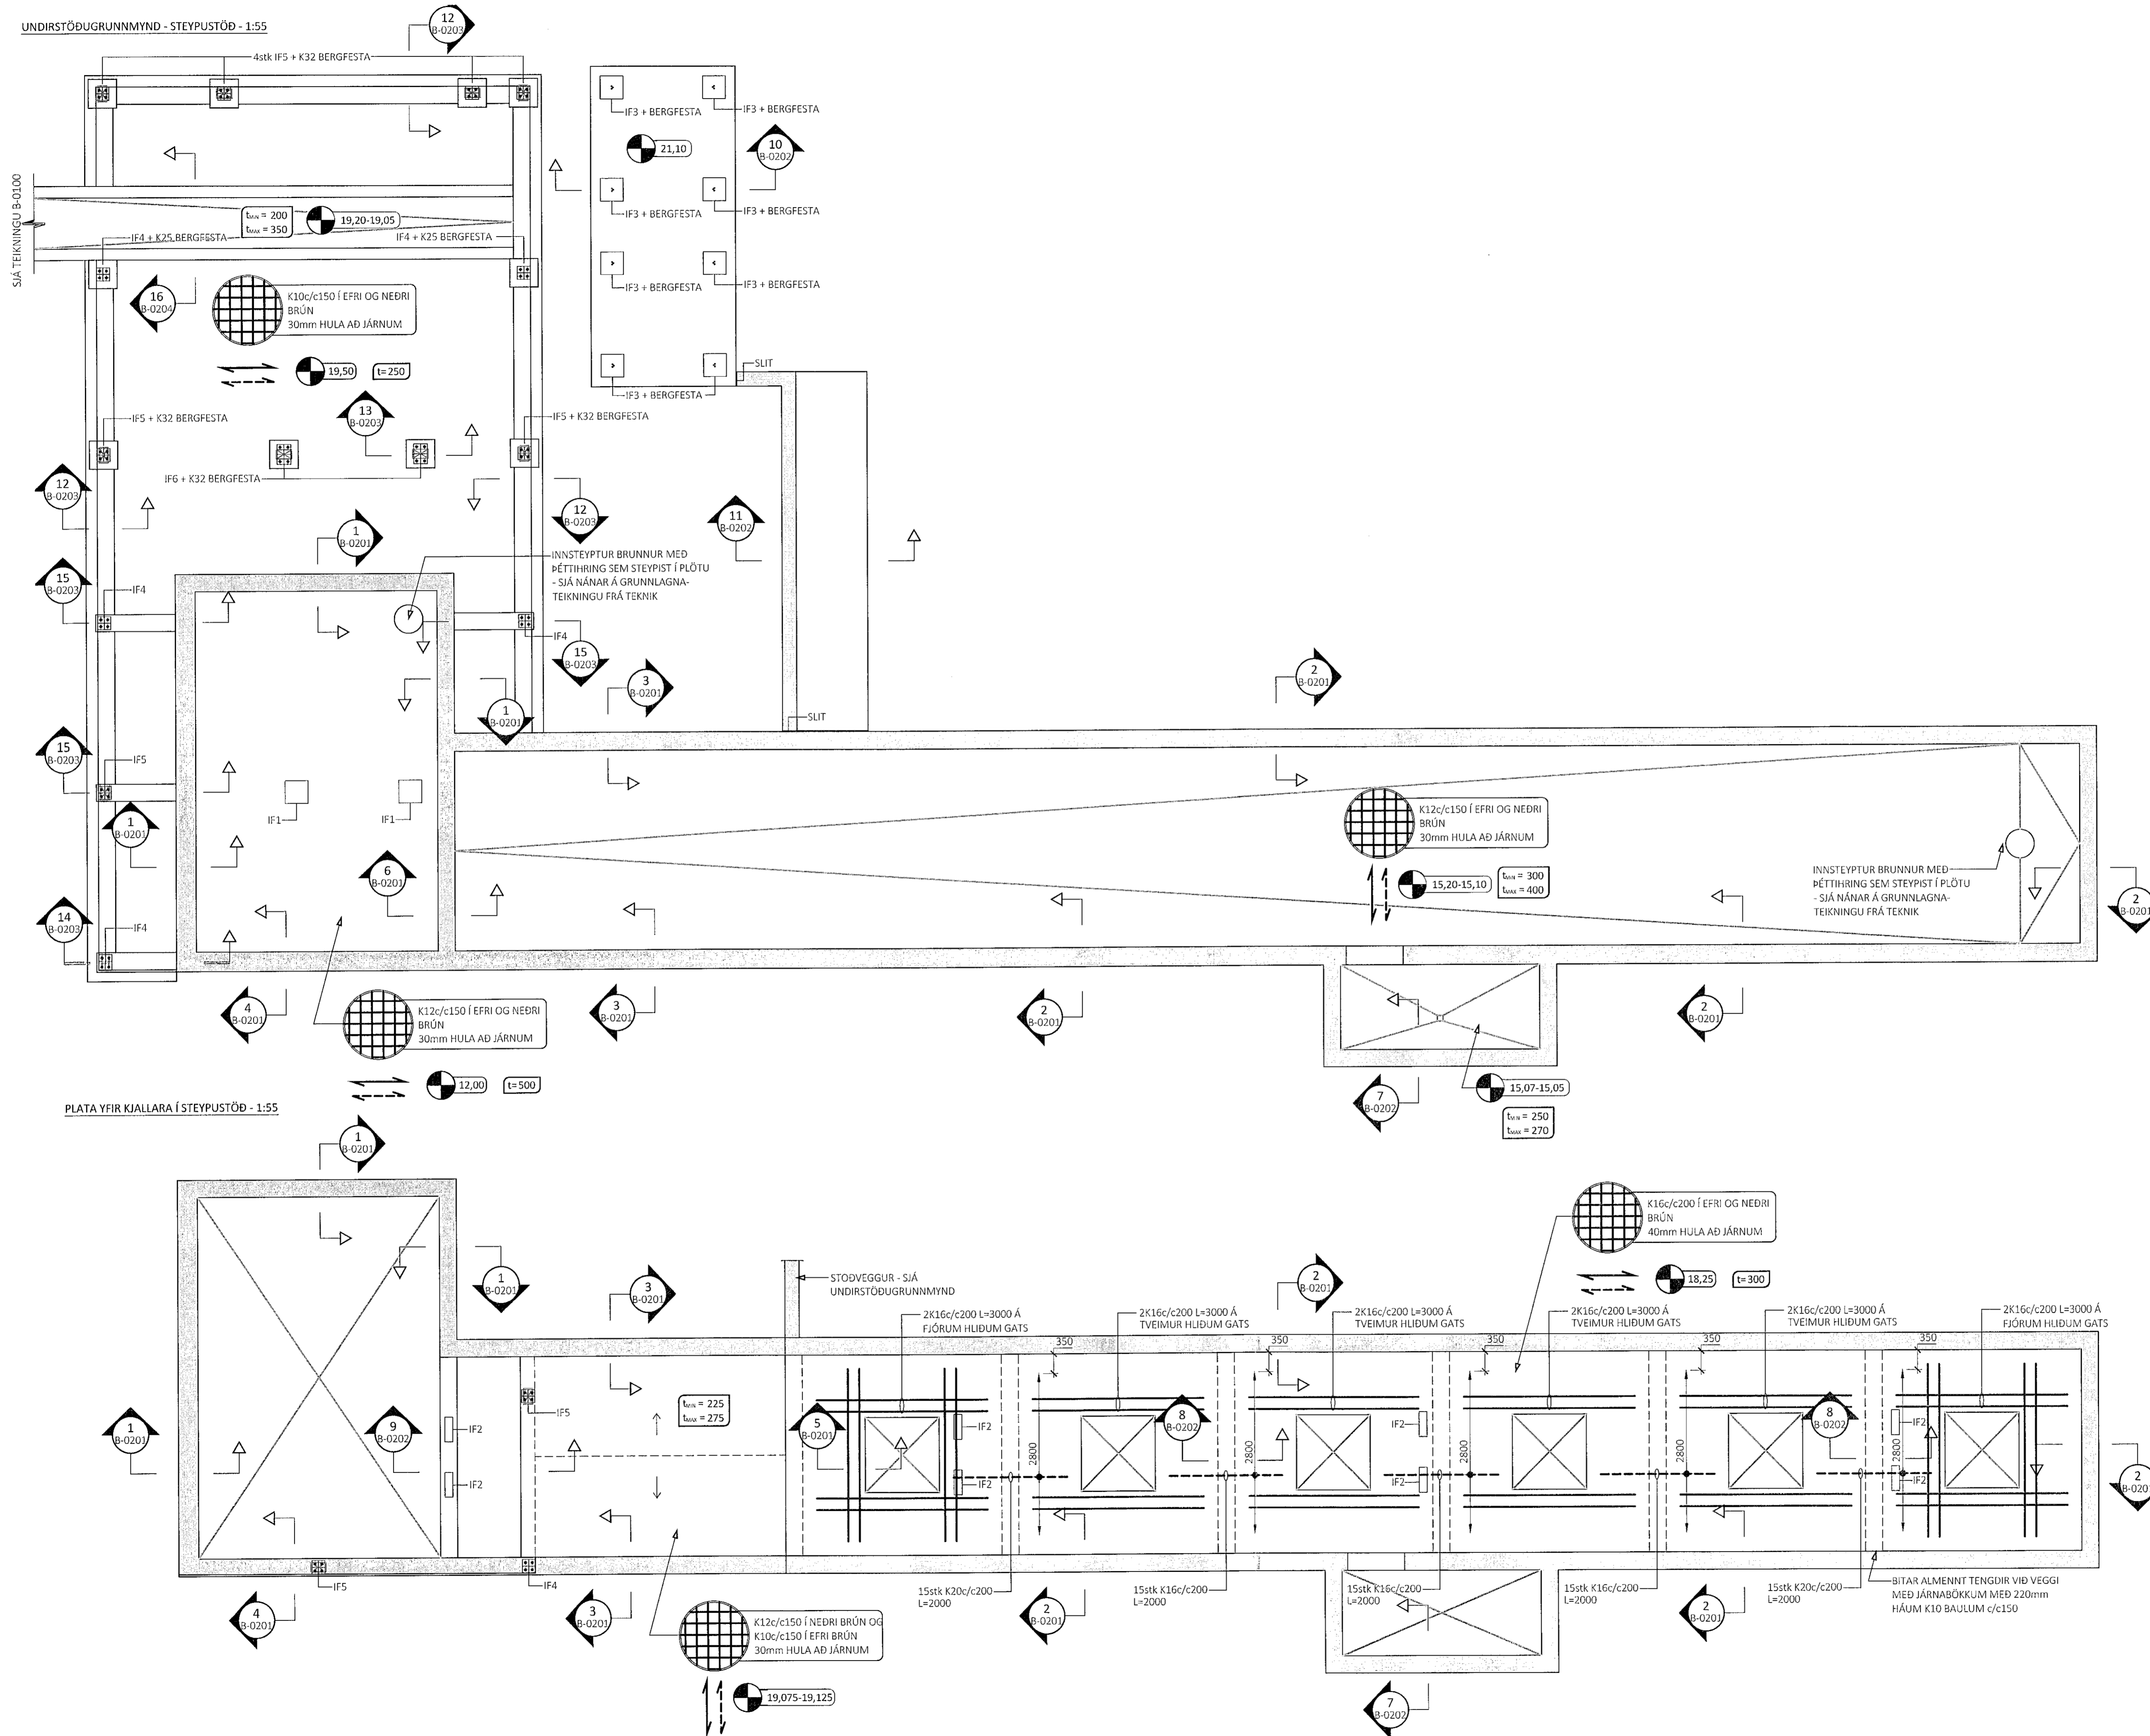

ÁRTUN BYGGINGARFULLTRÓA

Samþykkt þann
19. Júlí 2022
Byggingartulltrúna í Hafnarfirði
Andri Þorsteinsson

KRISTINN RAGNARSSON KT. 120944-2669

ÁRTUN HÖNNUNARSTJÓRA KT:


ALMENNAR SKÝRINGAR:

- SJÁ FLEIRI ALMENNAR SKÝRINGAR Á TEIKNINGU B-0000
 - ÖLL MÁL ERU Í MILLIMETRUM, EN KÓTAR OG HNIT ERU Í METRUM
 - STEYPUSTÖÐ ER GRUNDUÐ Á KLÖPP, LEYFLEGT ÁLAG Á KLÖPP ER 1,0MPa
 - STODVEGGIR Á LÖÐ ERU GRUNDAÐIR Á ÞJÖPPUDUM ÞÚÐA, LEYFLEGT ÁLAG Á ÞÚÐA ER 0,5 MPa
 - STEYPA Í STEYPUSTÖÐ SKAL ALMENNT VERA EFTIRFARANDI:
- | | |
|------------------|-------------------------|
| BROTPOLSFLOKKUR | C35/45 |
| UMHVERFISFLOKKUR | XF3 |
| SEMENTSMAGN | ≥ 350 kg/m ³ |
| VATNSSEMENTSTALA | ≤ 0,50 |
| D _{max} | 25mm |
| LOFTMAGN | 5-6% |
- SJÁ TEIKNINGAR FRÁ LOTU FYRIR SÖKKULKAUT
 - SJÁ TEIKNINGAR FRÁ TEIKNIK FYRIR BRUNNA Í BOTNPLÖTU OG GÖT Í SÖKKLA

TÁKN:

- U-XXX HNIAPUNKTUR
- BENDING Í NEDRI BRÚN PLÖTU
- - - BENDING Í EFRI BRÚN PLÖTU
- ▭ TÁKNAR STADSTEYPU
- ▭ TÁKNAR FORSTEYPTAR EININGAR
- ⊗ 160x270x145 ÚRTAK FYRIR SKERLÁS SEM GENGUR NIÐUR ÚR STÁLSÚLU - MIÐJUSETT Í BOLTAGRÚBBU

LYKILMYND FYRIR KOPARHELLU 5

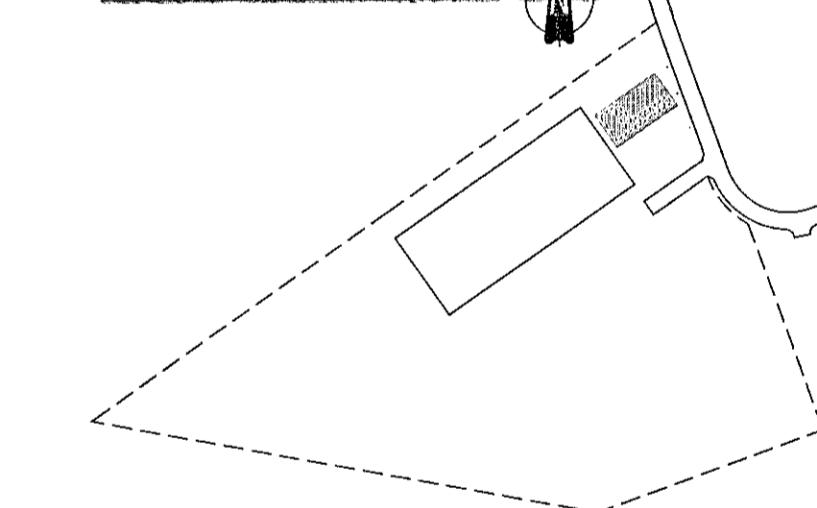

ÚTG. DAGS. SKÝRING

KOPARHELLA 5 STEYPUSTÖÐ
HAFNARFIRÐI

BURÐARVIRKI UNDIRSTÖÐUR OG KJALLARI GRUNNMYNDR

SAMÞYKKT: KENNITALA:
Andri Þorsteinsson 070970-4149

DAGS. ÚTGÁFU: 19.06.2022 HÖNNUÐUR: HE
DAGS. BREYTT: YFIRFARID AF: GÖS

MÆLIKVÆÐI: 1:55

HANNA 21038 B-0200
VERKFRÆÐIS TÓFA VERKUR. NÚMER. ÚTG.
SÚÐURHRAUNI 10 210 GARÐABÆR KT. 631216-0480
hannaVerk.is hrund@hannaVerk.is Sími: 771-5252