


Samþykkt þann  
19. Júlí 2022  
Byggingarfulltrúinn í Hafnarfirði  
Sölun Þrymsdóttir

ÁRITUN RAGNARSSON KT. 120944-2669

ÁRITUN HÖNNUNARSTJÓRA KT:

UNDIRSTÖÐUGRUNNMYND - YFIRLITSMYND - 1:200


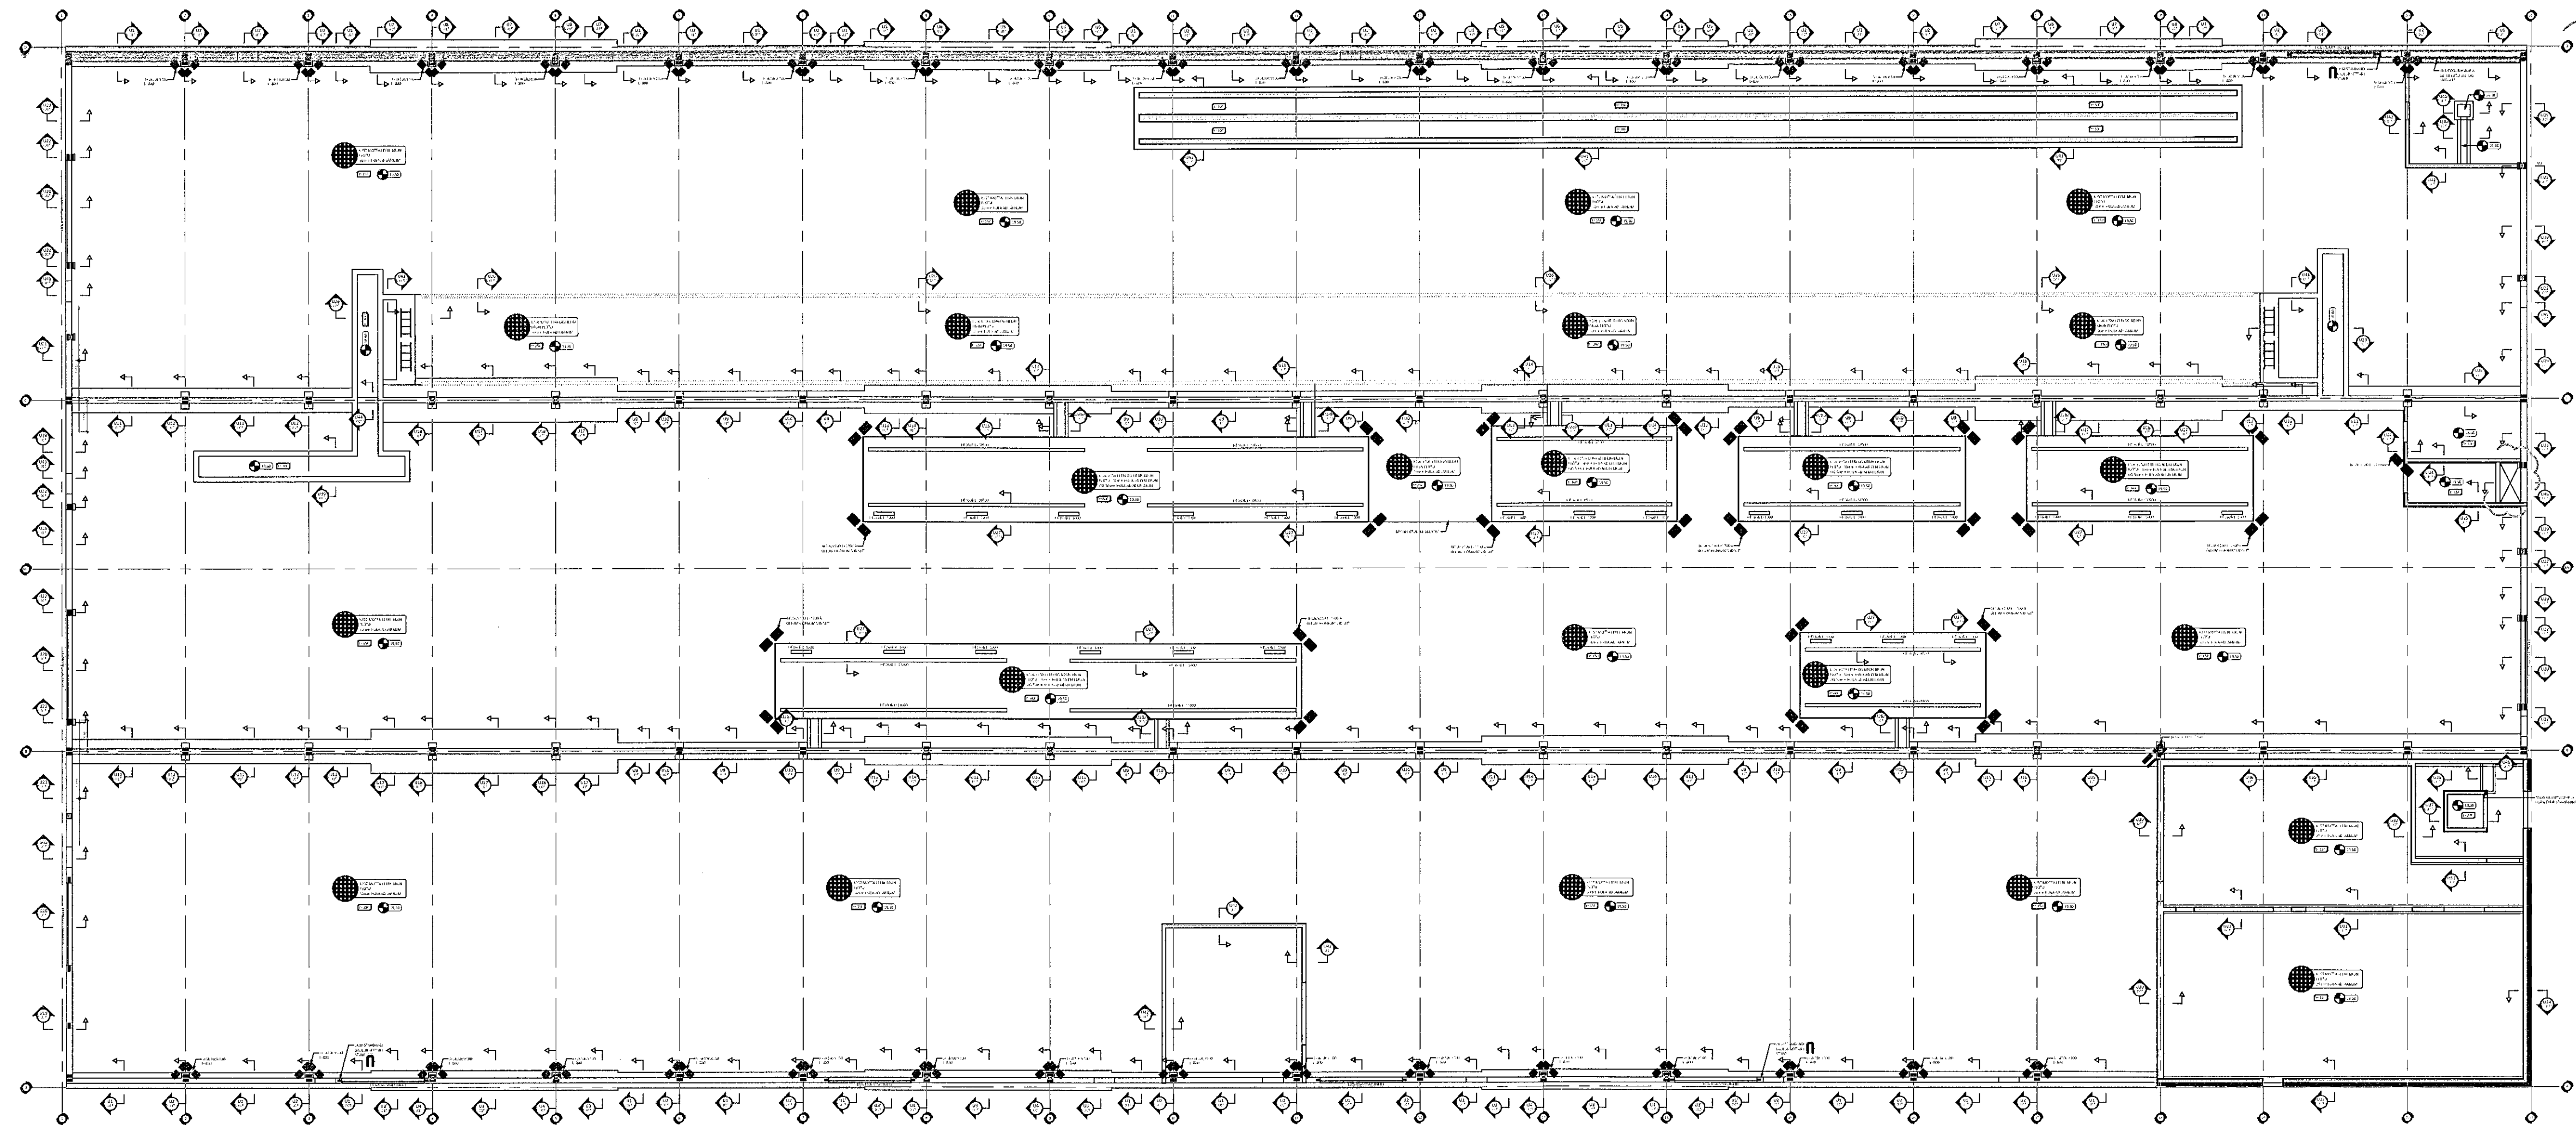


ALMENNAR SKÝRINGAR:

- SJÁ FLEIRI ALMENNAR SKÝRINGAR Á TEIKNINGU B-0000
- ÖLL MÁL ERU Í MILLIMETRUM, EN KÓTAR OG HNIT ERU Í METRUM
- BYGGINGIN ER GRUNDUÐ Á ÞJÓPPUÐUM ÞÚÐA - LEYFLEGT ÁLAG Á ÞÚÐA ER 0,5MPa
- SJÁ ÞJÓPPUNARKRÖFUR FYRIR FYLINGU UNDIR SÖKKLUM, BOTNPLÖTU OG Á LÓÐ Á JARÐVINNU-TEIKNINGU J-0001
- SJÁ TEIKNINGU 334-KOP-M-001 FRÁ PPK8-HM FYRIR INNSTEYPTAR FESTINAR FYRIR STÁLSÚLUR
- SJÁ TEIKNINGAR FRÁ LOTU FYRIR SÖKKULSKAUT
- SJÁ TEIKNINGAR FRÁ TEIKNIK FYRIR NIÐURFÖLL Í BOTNPLÖTU OG GÖT Í SÖKKLA

TÁKN:

- U-XXX HNITAPUNKTUR FYRIR UNDIRSTÖÐUR
- BENDING Í NEDRI BRÚN PLÖTU
- - - BENDING Í EFRI BRÚN PLÖTU
- TÁKNAR STAÐSTEYPU
- TÁKNAR FORSTEYPTAR EININGAR
- ⊗ 120x120x230 ÚRTAK FYRIR SKERLÁS SEM GENGUR NIÐUR ÚR SÚLU - MIÐJUSETT Í BOLTAGRÚBBU:

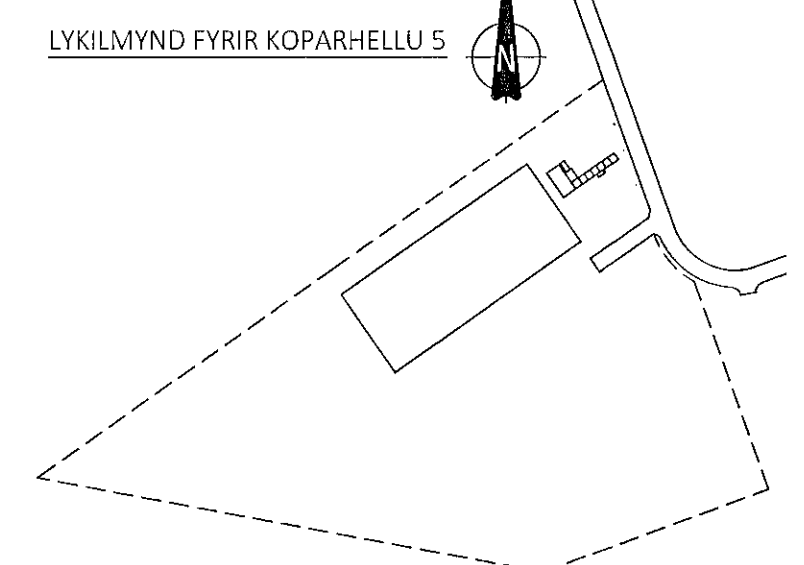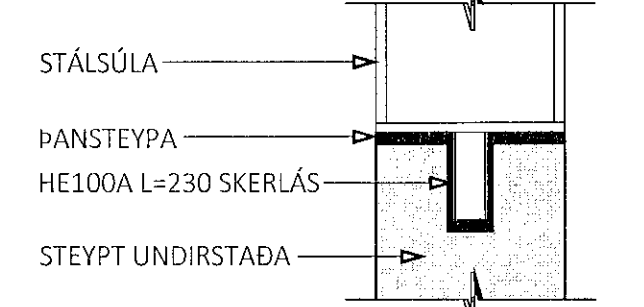

E	19.06.2022	GRYFJA FYRIR UTAN BYGGINGU MINNKUÐ
D	11.05.2022	GRYFJU BETT VÍÐ Í NNITAKSRÝNI
C	24.03.2022	STAÐSETNINGU FRAMLEIÐSLUBORDA BREYTT
B	16.03.2022	STAÐSETNINGU FRAMLEIÐSLUBORDA BREYTT
A	16.11.2021	ÚRTÖK FYRIR SKERLÁSA BETT VÍÐ
ÚTG.	DAGS.	SKÝRING

KOPARHELLA 5 EININGAVERKSMÍÐJAN  
HAFNARFIRÐI

BURÐARVIRKI UNDIRSTÖÐUR GRUNNMYND - YFIRLITSMYND

SAMÞYKKT: KENNITALA: *Sölun Þrymsdóttir* 070970-4149

DAGS. ÚTGÁFU: 11.10.2021 HÖNNUÐUR: HE  
DAGS. BREYTT: 19.06.2022 YFIRFARIR AF: GÖS  
MÆLIKVARÐI: 1:200

**HANNA** 21005 B-0100 E  
VERKFRÆÐISTOFA VERKNR. NÚMÉR ÚTG.  
SÚÐURHAUNI 10 210 GARDABÆR KT. 631216-0480  
hannaverk.is hrund@hannaverk.is SÍMI: 771-5252