


**ALMENNT, JÁRNABENDING:**

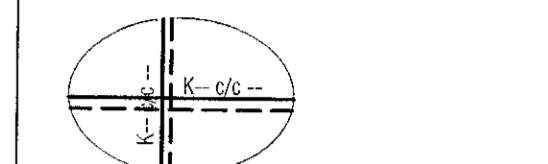

**BENDING Í NEDRI BRÚN:**  
Sjá tákni á viðkomandi plötu.  
Járn spanna alla plötuna og skeytilengd yfir ásetur milli vegja. Neðribrúnaármum skal skeyta yfir ásetum.

**BENDING Í EFRI BRÚN:**  
Sjá tákni á viðkomandi plötu.  
Efnibrúnaármum skal skeytt á hafi.

**ATH!**  
JÁRN SEM ERU TEIKNUD SÉRSTAKLEGA KOMA AUKALEGA VIÐ ÞÁ BENDINGU!

Járn með heilli línu í neðri brún.  
Járn með slitrótti línu í efri brún.

**Skýringar:**  
Á teikningu B-01 eru almennar skýringar og öll lágmarks ákvarðið varðandi steypu og bendistál i.d. fráangar á jörnum kringum op og brúnir og fl.

Kótar ofan á steypla plötu innan íbúða eru 30mm neðar en andanlegr kótar ofan á gólfefni á teikningum aðalhönnuðar.

Um nákvæma stærð og staðsetningu einstakra byggingahluta. Sjá nánar á sérteikningum aðalhönnuðar.  
Göf og rautar (sjá lagnateikn.)

**ATH!**  
Heimilt er að nota járnabakka, með sama járnarnagi og lýrskrifað er á uppdráttum, í stað tengjarna úr veggjum í plötu.

**ATH!**  
Varðandi steypuhulu og gæði steinsteypu, sjá nánar á skýringablaði B01.

**ATH!**  
ÖLL MÁL SKULU YFIRFARIN ÁÐUR EN FRAMKVÆMDIR HEFJAST.

<p><b>VEKTOR</b> - hönnun og ráðgjöf - Síðumúla 3, 108 Rvk, s. 554-6650 / 897-5383</p>		<p>Sigurður Halsteinnsson Byggingarteknafræðingur NÚ 930659 7749 email: sigurdur@vektor.is</p>		<p>MÓBERGSSKARD 16 - HAFNARFJÖRÐUR</p>	
<p>Tekni: <i>[Signature]</i> Sambýkt: <i>[Signature]</i></p>		<p>St. Dags: <i>[Signature]</i></p>		<p>Heimild: ÖJH/SH Málheiti: ÖJH Tækn. nr.: 03.05.2021 Veit. nr.: 1:20 Tækn. nr.: BD-1</p>	