



ATH!
Stigan skal tengja í aðliggjandi vegg með K10 c/c 200 L=500+500 Vinklum eða járnabökkum. Nánar varðandi stærð og staðsetningu stiga, sjá arkitekt

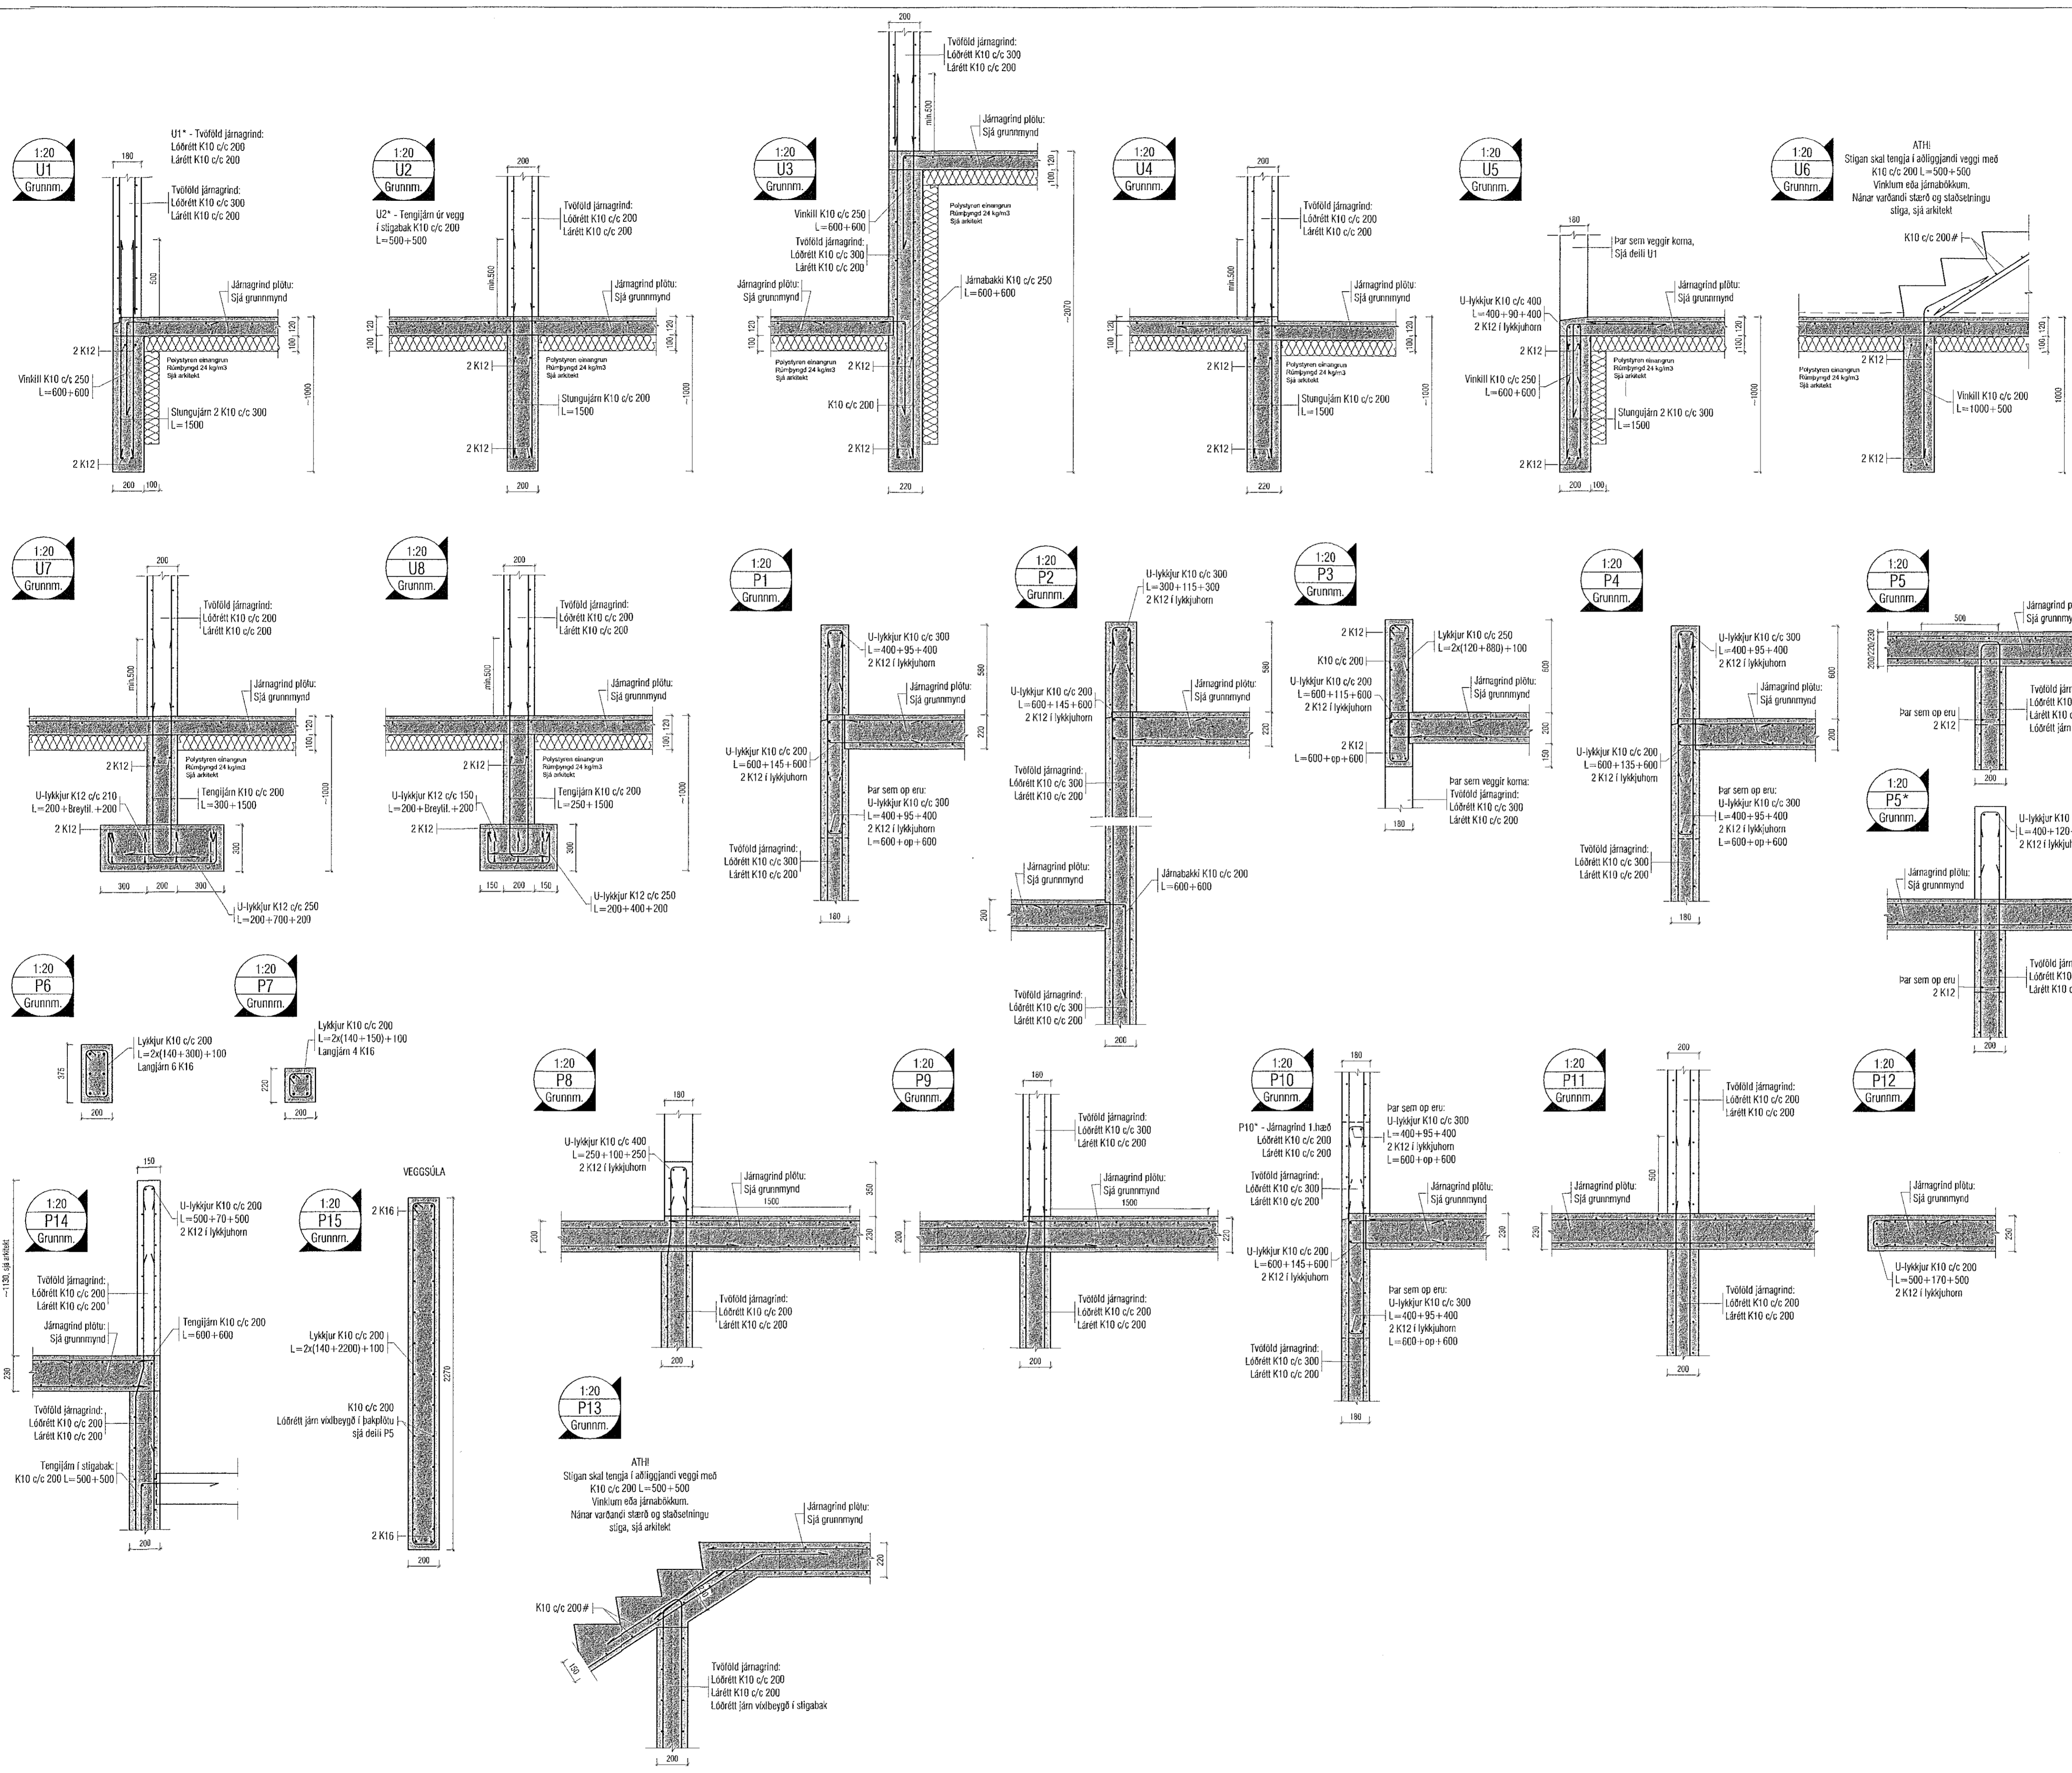

| Útgáta | Lýsing | Dags. |
|--------|--------|-------|
| | | |
| | | |
| | | |

ALMENNT, JÁRNABENDING:

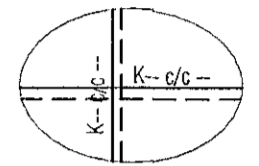

BENDING Í NEDRI BRÚN:
Sjá ták á viðkomandi plötu. Járn spanna alla plötuna og skeytilengd yfir ásetur milliveggja. Neðribrúnarjárnur skal skeyta yfir ásetum.

BENDING Í EFRI BRÚN:
Sjá ták á viðkomandi plötu. Efribrúnarjárnur skal skeytt á hafi.

ATH!
JÁRN SEM ERU TEKNUÐ SÉRSTAKLEGA KOMA AUKALEGA VIÐ ÞÁ BENDINGU!

Járn með heilli línu í neðri brún. _____
Járn með stítrótti línu í efri brún. _____

Skýringar:
Á teikningu B-01 eru almennar skýringar og öll lágmark ákvæði varðandi steypu og bendistál t.d. frágangur á járnum kringum op og brúnir og fl.
Kótar ofan á steypa plötu innan íbúða eru 30mm neðar en endanægir kótar ofan á gólfenni á teikningum aðalhönnuðar.
Um nákvæma stærð og staðsetningu einstakra byggingahluta. Sjá nánar á sérteikningum aðalhönnuðar.
Göt og raufar (sjá lagnateikn.)

ATH!
Heimilt er að nola járnabakka, með sama járn magni og lýrskrifad er á uppdráttum, í stað tengjarnna úr veggjum í plötur.

ATH!
Varðandi steypuhulu og gæði steinsleypu, sjá nánar á skýringablaði B01.

ATH!
ÖLL MÁL SKULU YFIRFARIN ÁÐUR EN FRAMKVEMDIR HEFJAST.

VEKTOR
- hönnun og ráðgjöf -

Sibumúla 3, 108 Rvk, s: 554-6650 / 897-5363

MÓBERGSSKARÐ 9 - HAFNARFJÖRÐUR

BURÐUR DEILI

| | | | | |
|------------|------------|--------|------|-----------|
| Plannúmer | ÖJH/SH | Teknad | ÖJH | Fekn. nr. |
| Dagsetning | 09.06.2022 | Mó. | 1:20 | BD-1 |

Sigurður Hafsteinsson kt. 030669-7749
Byggingaáskrifandi/Byggingarstjóri
Netfang: sigurdur@vektor.is
Samþykkt tekið á: _____
Samþykkt af hönnuðum / sammeningargönguþingum
Sölva Þorvaldsson
Kt. 090982-3549