


Útgáfa	Lýsing	Dags.

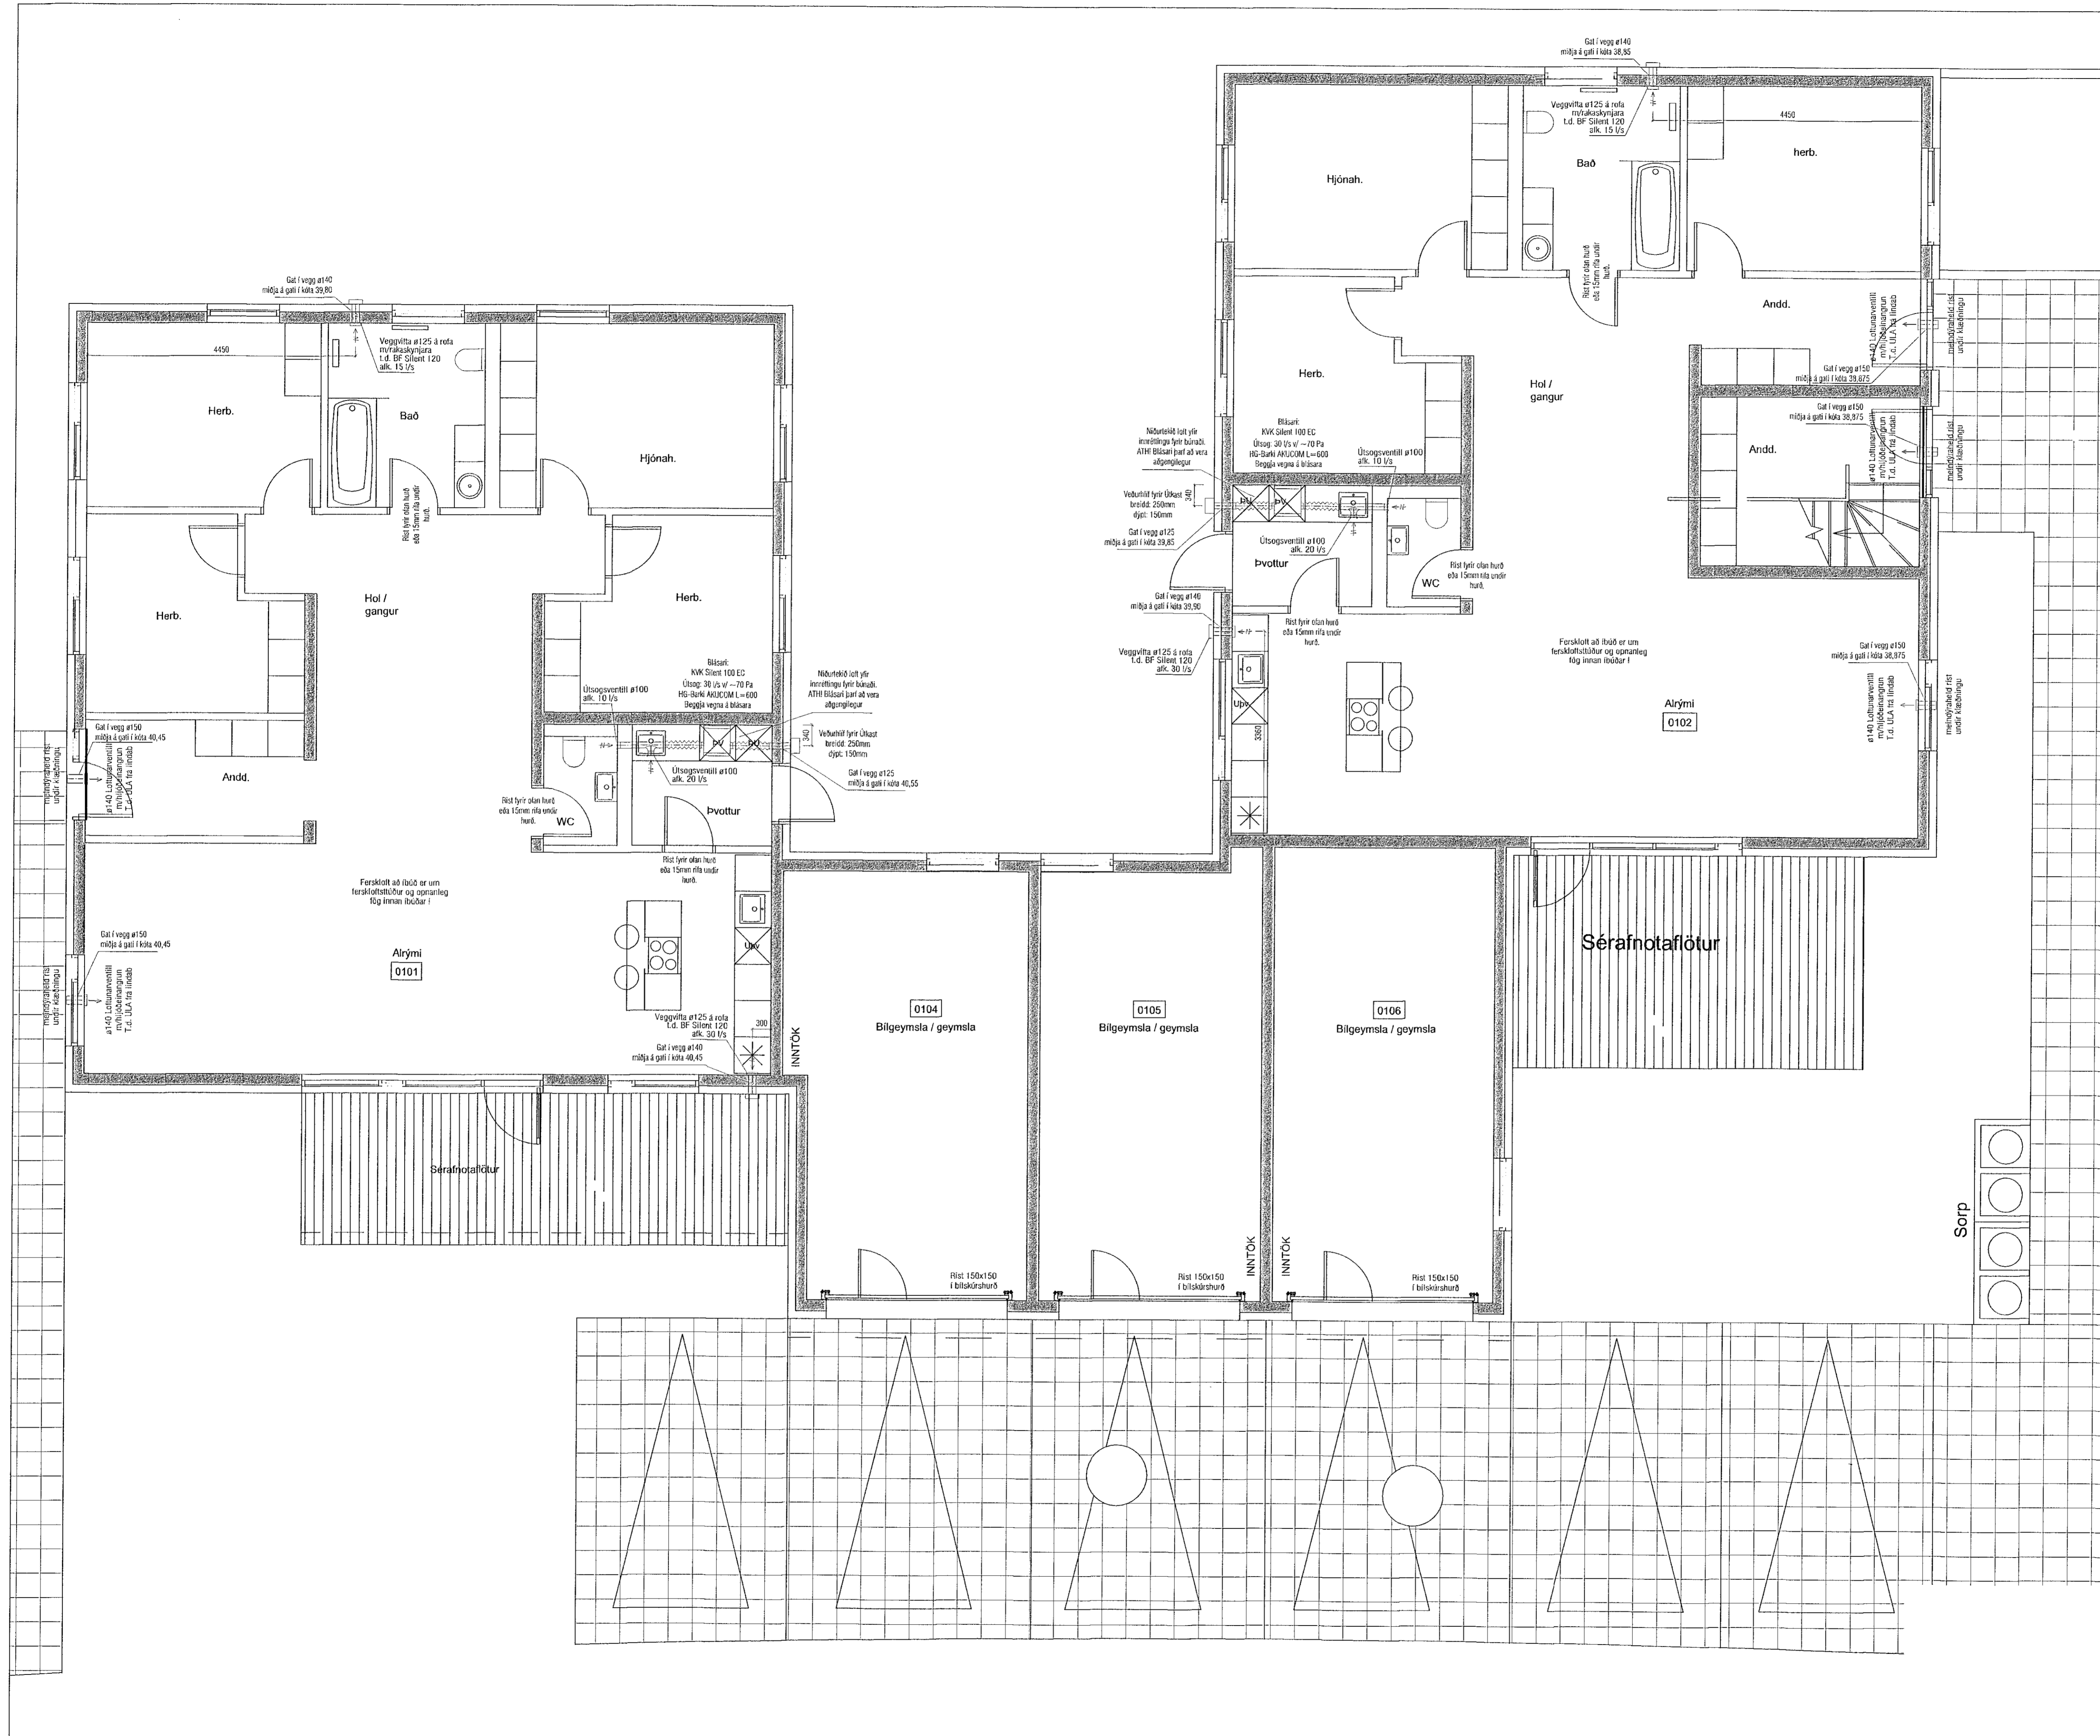

VEKTOR
- hönnun og ráðgjöf -
Síðumúla 3, 108 Fw., s. 554-6650 / 897-5363

MÓBERGSSKARÐ 9 - HAFNARFJÖRÐUR

LOFTRÆSTING
GRUNNMYND 1.HÆÐ

Hannað	EK/ÓJH	Teknað	ÓJH	Tekn. n.
Dagsetning	09.06.2022	Msk.	1:50	L-400-1

Sigurður Hafsteinsson kt. 030859-7749
Byggingstæknifræðingur
Netfang: sigurdur@vektor.is

Helmi Þorsteinsson
Samþykkt af hönnuðum / samþættingarstjórnunum:
Hönnuður: *Helmi Þorsteinsson*
Kt. 090982-3549

Blátt. A1