

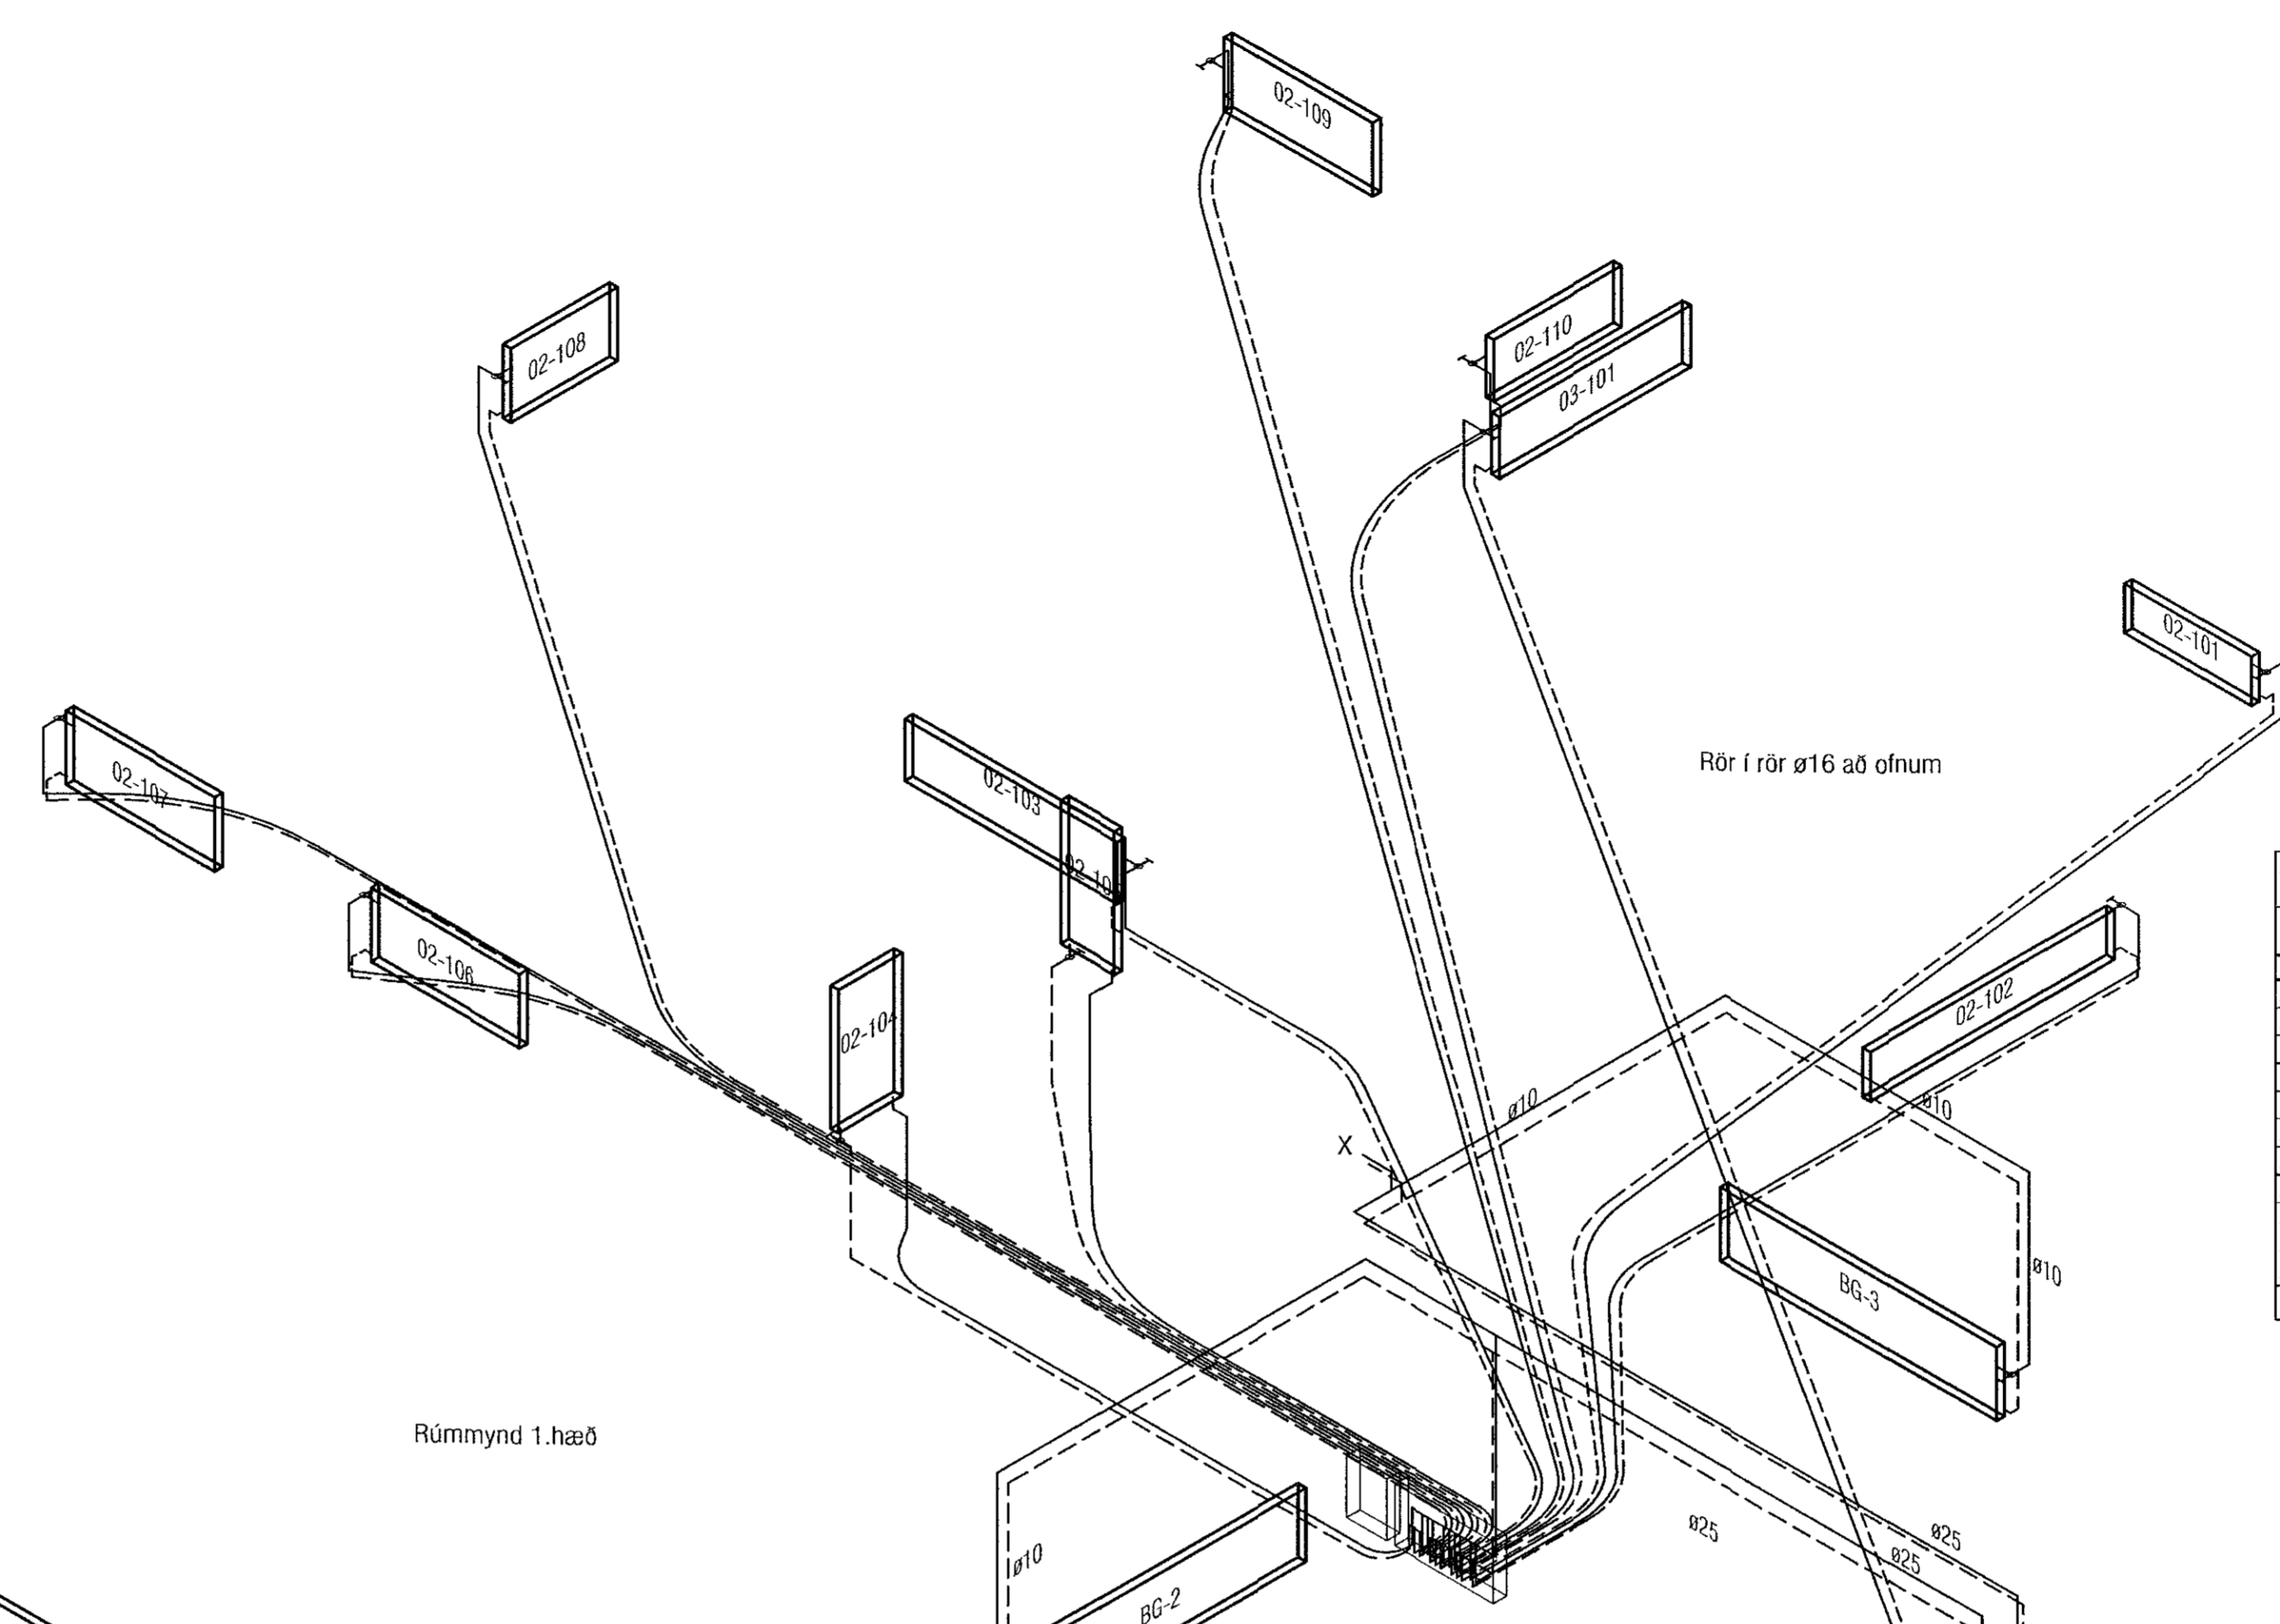


Útgáfa	Lýsing	Dags.

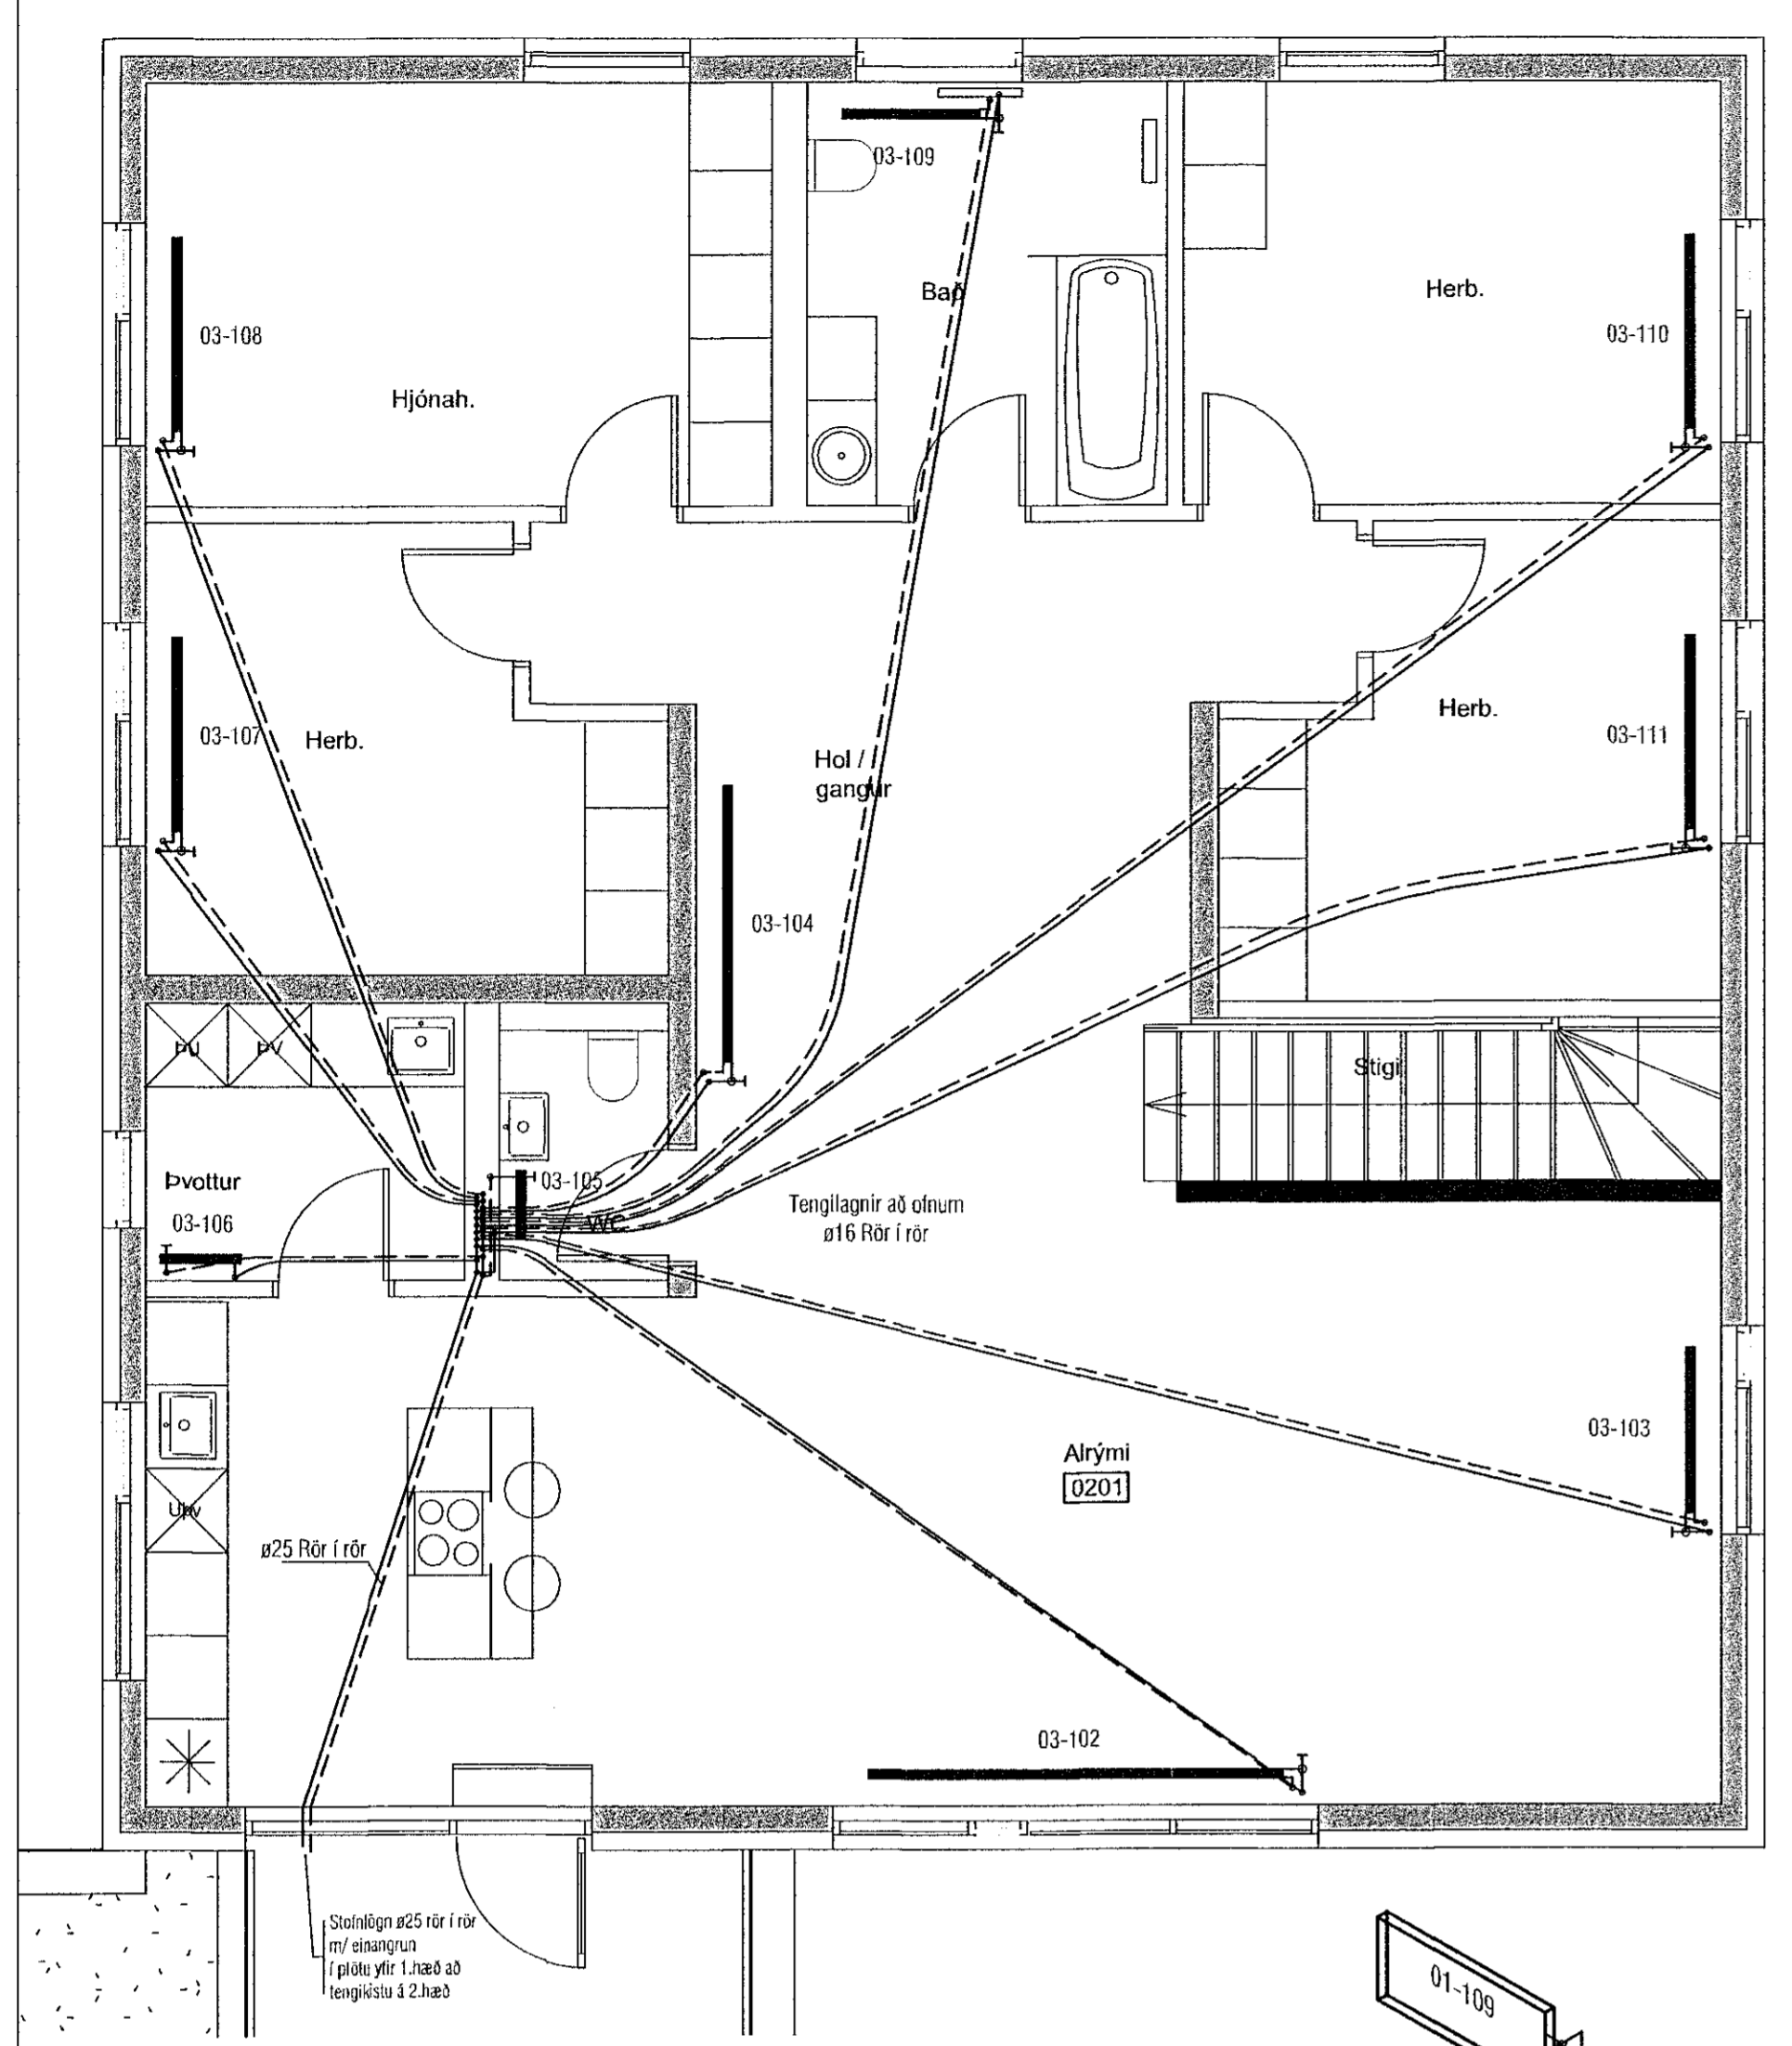

Móbergsskard 16 Hæð - 0103	Nr. Sl/öfn	Útreiknað varmaþörf [W]	Stærð á Sl/öfn Ú x L (mm)	Valinn öfn Alftöst [W]	Lokar	Athugasemd
(Valdir öfnar eru Radik klaski Δt : 70/35/20)						
Anddyrt/Stígi		768 W	600A 1800	890 W		
Alrými & Hól/Gangur		4.647 W	400E 3000	2.570 W		
			400E 1200	1.028 W		
			500B 2000	1.092 W		
WC		114 W	800 500	250 W	B	Handkl.öfn
Þvottur		301 W	800 600	430 W	B	Handkl.öfn
Herb.		592 W	600B 1400	880 W		
Hjónaherb.		924 W	600C 1400	1.145 W		
Bad		635 W	600C 1000	818 W	B	
Herb.		888 W	600C 1400	1.145 W		
Herb.		647 W	600B 1400	880 W		
<b>Varmahörf alls:</b>		<b>9.516 W</b>		<b>Valið alls: 11.128 W</b>		

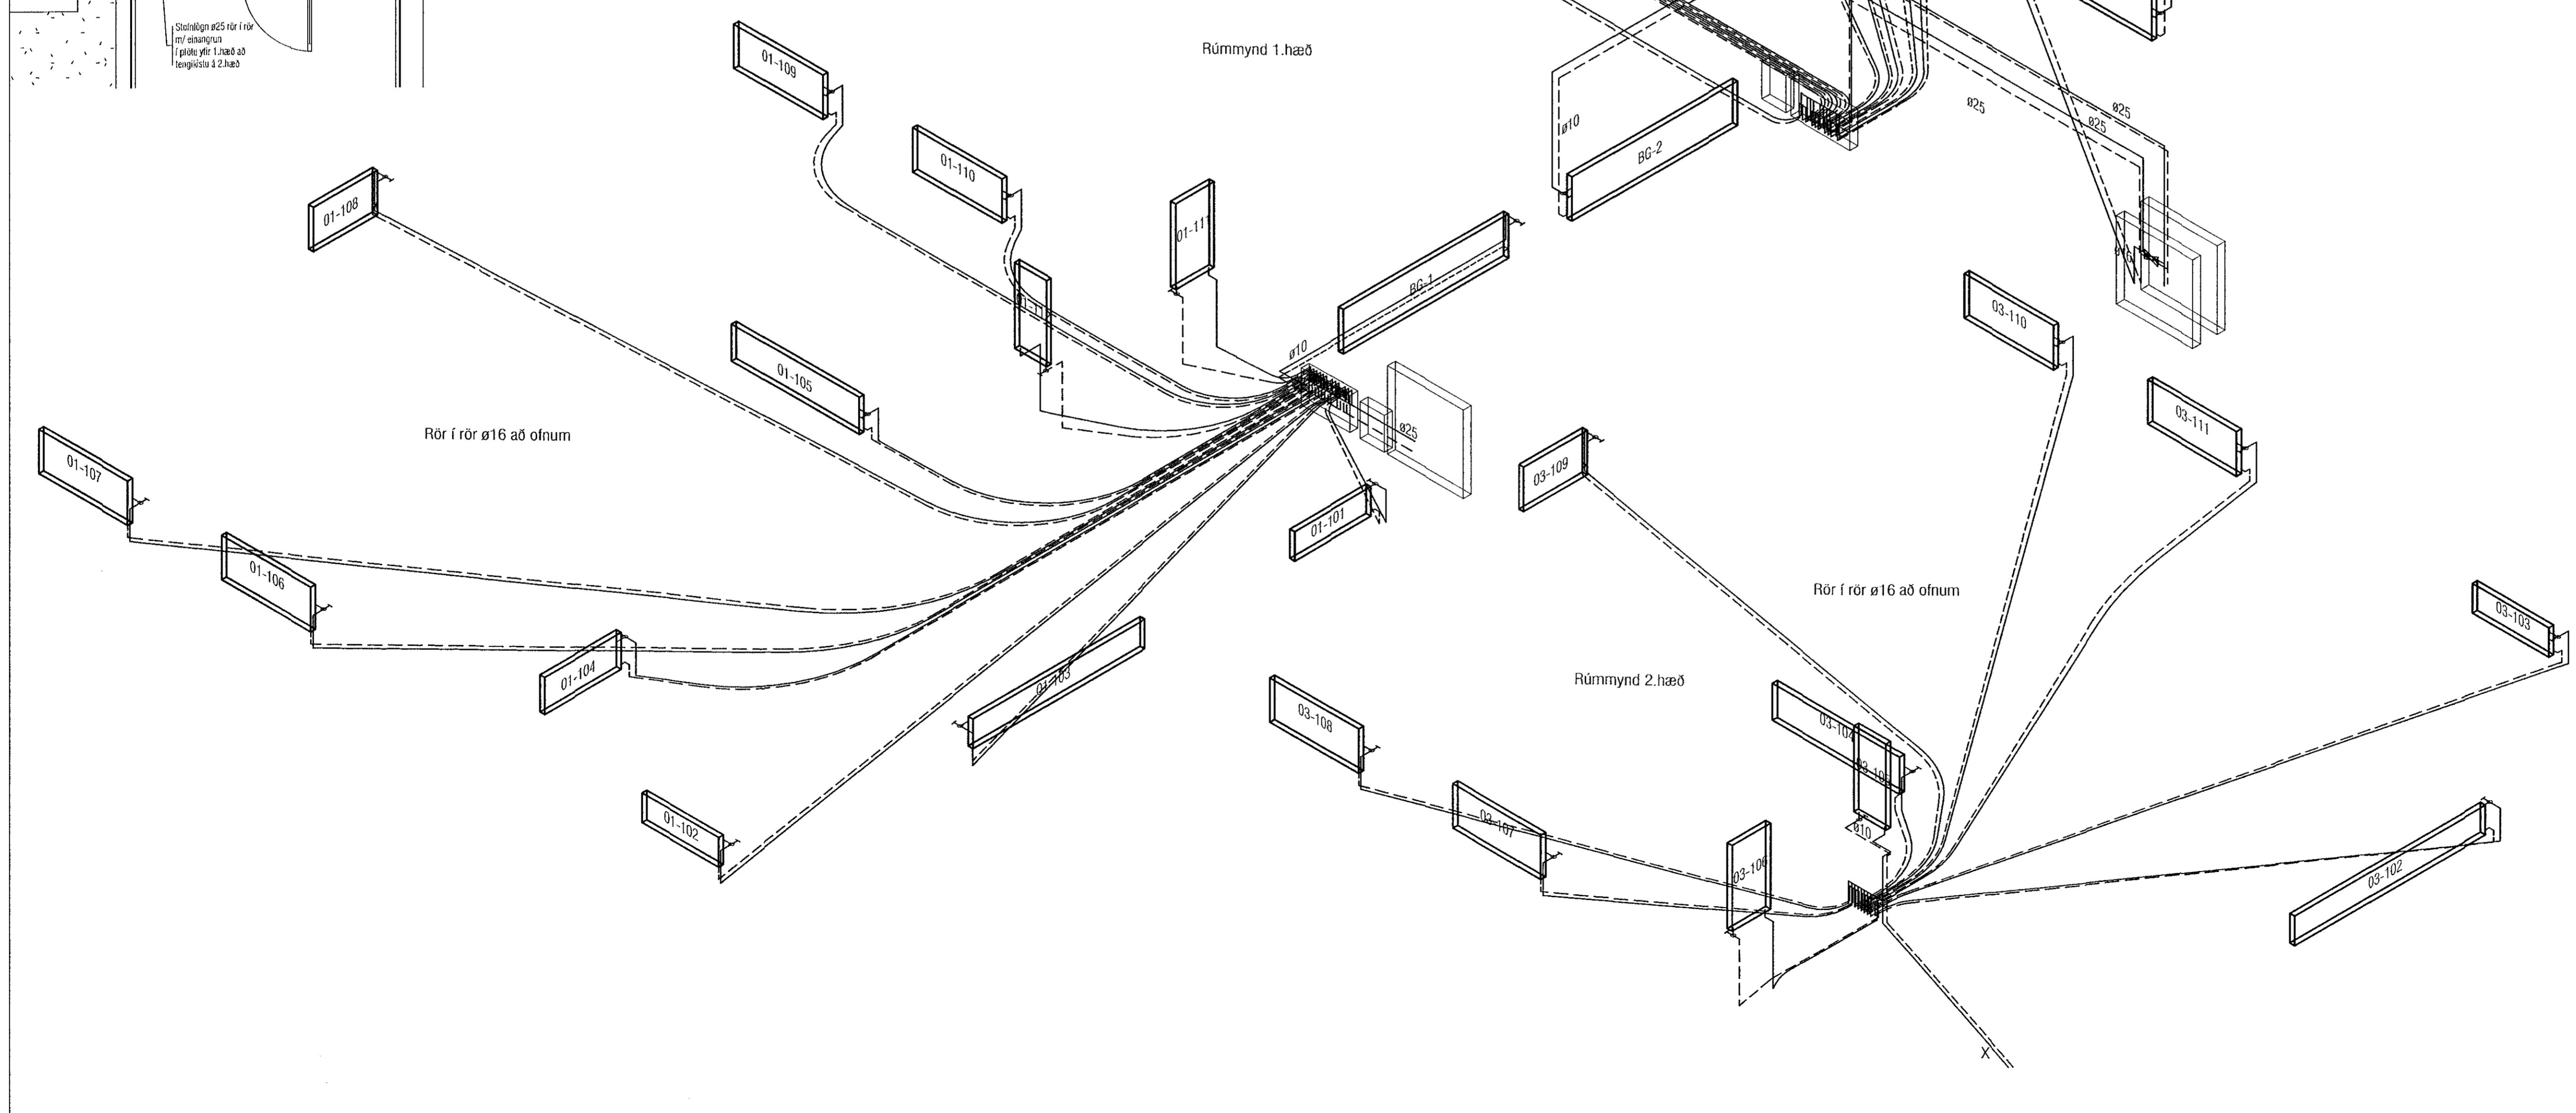

**VEKTOR**  
- hönnun og ráðgjöf -  
Síðumúla 3, 108 Rík, s. 554-6650 / 997-5363

**MÓBERGSSKARD 9 - HAFNARFJÖRÐUR**

HITALAGNIR 2.HÆÐ  
GRUNNMÝND OG RÚMMÝND

Hamnað	EK/ÓJH	Teknað	ÓJH	Tölu n.
Dagsetning	09.06.2022	Mv.	1:50	L-301-2

Sigurður Halsteinnsson M. 090859-7749  
Byggingarfulltrúinn í Hafnarfjörð  
Netfang: sigurdur@vektor.is

Sambykkt þann 19. JÚLÍ 2022

Sambykkt af fulltrúnum / samþykkingarstjórnunni:  
Jóhanna Ólafsson  
Kt. 090982-3549