


Útgáfa	Lýsing	Dags.

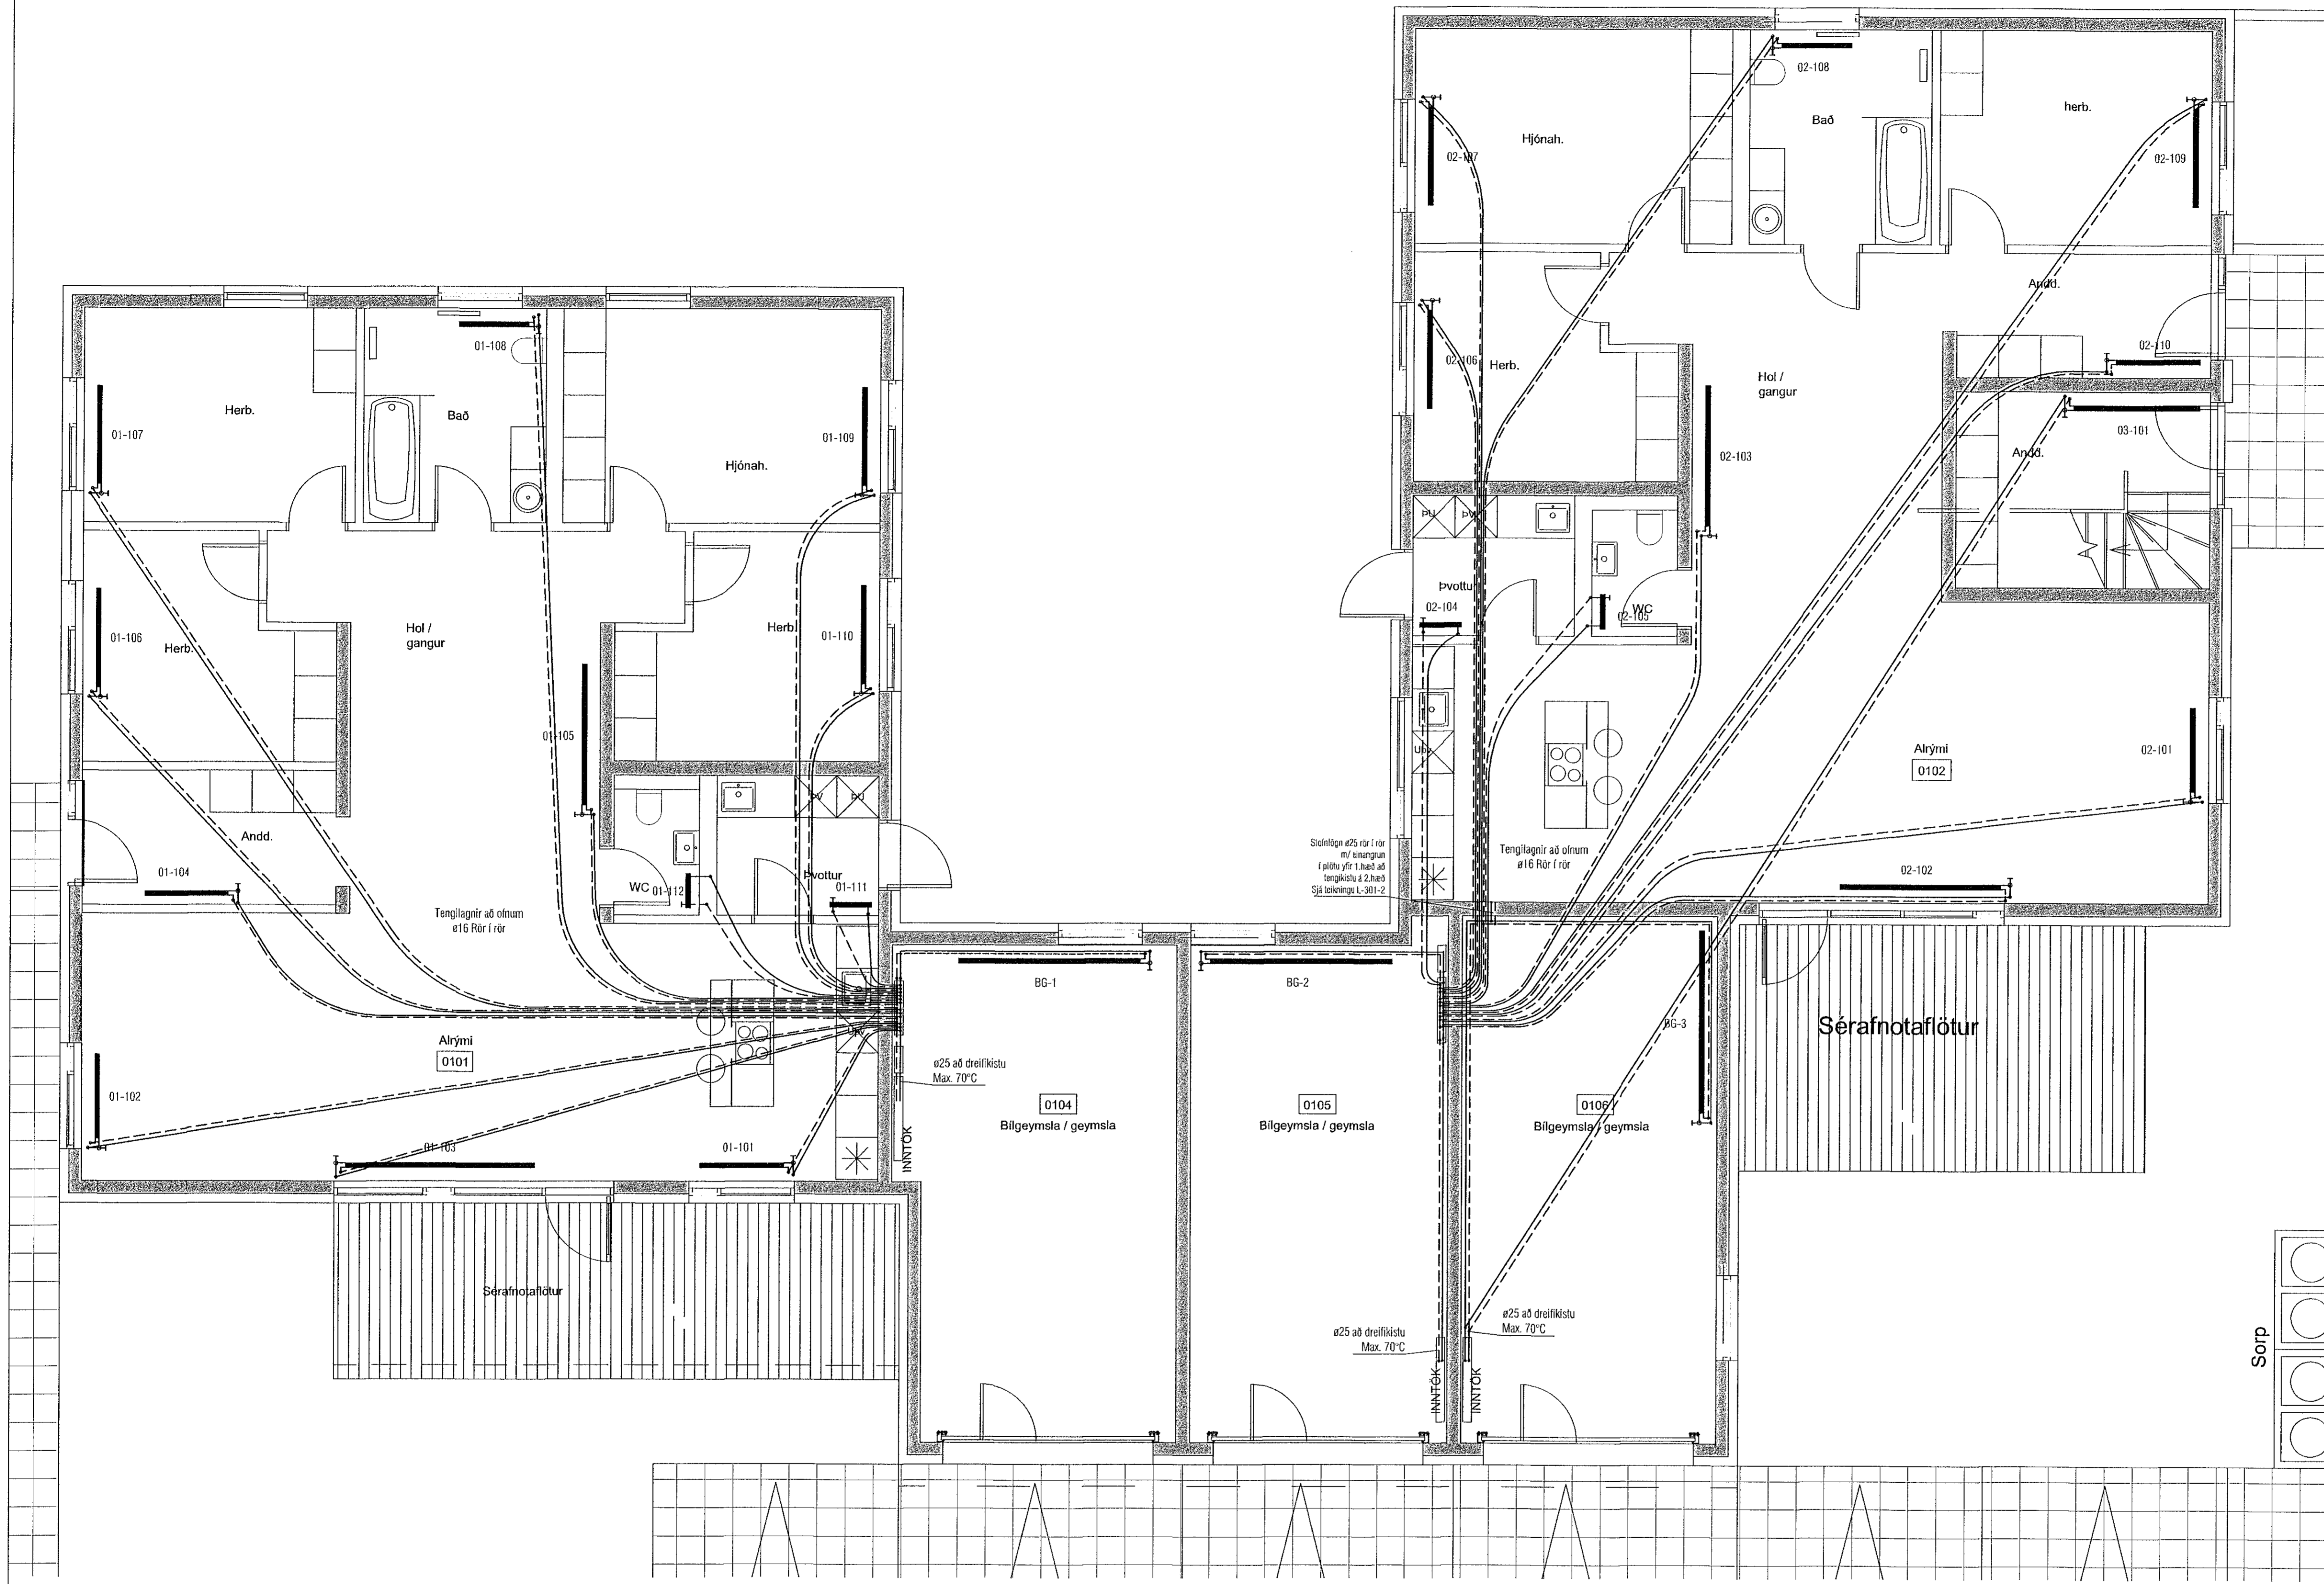

Móbergsskarað 16 Íbúð - 0101	Nr. SL/ofns	Útreiknað varmaþörf [W]	Stærð á SL/ofni H x L (mm)	Valinn ofn Afköst [W]	Lokar	Athugasemd
(Valdir ofnar eru Radik klasik Δt : 70/35/20)						
Akými	01-101	1.025 W	400C 1200	712 W		
	01-102	400C 1200	712 W			
	01-103	420	2800	2.934 W		Runt-yli (VKL3)
Anddyri	01-104	357 W	500B 1200	655 W		
Hol/Gangur	01-105	1.090 W	500B 2000	1.092 W		
Herb.	01-106	735 W	600B 1400	880 W		
Herb.	01-107	1.055 W	600C 1400	1.145 W		
Bað	01-108	731 W	600C 1000	818 W	B	
Hjónaherb.	01-109	1.143 W	600C 1400	1.145 W		
Herb.	01-110	767 W	600B 1400	880 W		
Svottur	01-111	450 W	1200 600	500 W	B	Handklofi
WC	01-112	138 W	800 500	250 W	B	
Varmþörf alls:		10.759 W		Valið alls: 11.723 W		

Móbergsskarað 16 Íbúð - 0102	Nr. SL/ofns	Útreiknað varmaþörf [W]	Stærð á SL/ofni H x L (mm)	Valinn ofn Afköst [W]	Lokar	Athugasemd
(Valdir ofnar eru Radik klasik Δt : 70/35/20)						
Akými & Hol/Gangur	02-101	3.795 W	400E 1200	1.028 W		
	02-102	420	2300	2.410 W		Runt-yli (VKL3)
	02-103	500B 2000	1.092 W			
Svottur	02-104	448 W	1200 600	500 W	B	Handklofi
WC	02-105	113 W	800 500	250 W	B	Handklofi
Herb.	02-106	648 W	600B 1400	880 W		
Hjónaherb.	02-107	932 W	600C 1400	1.145 W		
Bað	02-108	594 W	600C 1000	818 W	B	
Herb.	02-109	823 W	600C 1400	1.145 W		
Anddyri	02-110	472 W	500B 1200	655 W		
Varmþörf alls:		7.828 W		Valið alls: 9.923 W		

Móbergsskarað 16 Íbúð - 0103	Nr. SL/ofns	Útreiknað varmaþörf [W]	Stærð á SL/ofni H x L (mm)	Valinn ofn Afköst [W]	Lokar	Athugasemd
(Valdir ofnar eru Radik klasik Δt : 70/35/20)						
Bílskúr / Geymsla 0104	BG-1	2.002 W	600C 2600	2.126 W	B	
Bílskúr / Geymsla 0105	BG-2	1.862 W	600C 2600	2.126 W	B	
Bílskúr / Geymsla 0106	BG-3	2.027 W	600C 2600	2.126 W	B	
Varmþörf alls:		5.890 W		Valið alls: 6.378 W		

VEKTOR
- hönnun og ráðgjöf -
Síðumála 3, 108 Pw., s: 554-6650 / 897-5363

MÓBERGSSKARAÐ 9 - HAFNARFJÖRÐUR

HITALAGNIR 1.HÆÐ
GRUNNMYND

Harmað	EK/ÚJH	Tímað	ÚJH	Tekn. nr.
Dagsetning	09.06.2022	Mk.	1:50 / 1:20	L-300-1

Sigurður Hásteinsson Kf. 030659-7749
Byggingateknískur
Netfang: sigurður@vektor.is
Símanúmer: 554-6650

Sambýkt af Hönnuð / Samráðgjafi
Jóhann Þjornsson
Kf. 090982-3549

Blaðst. 11