

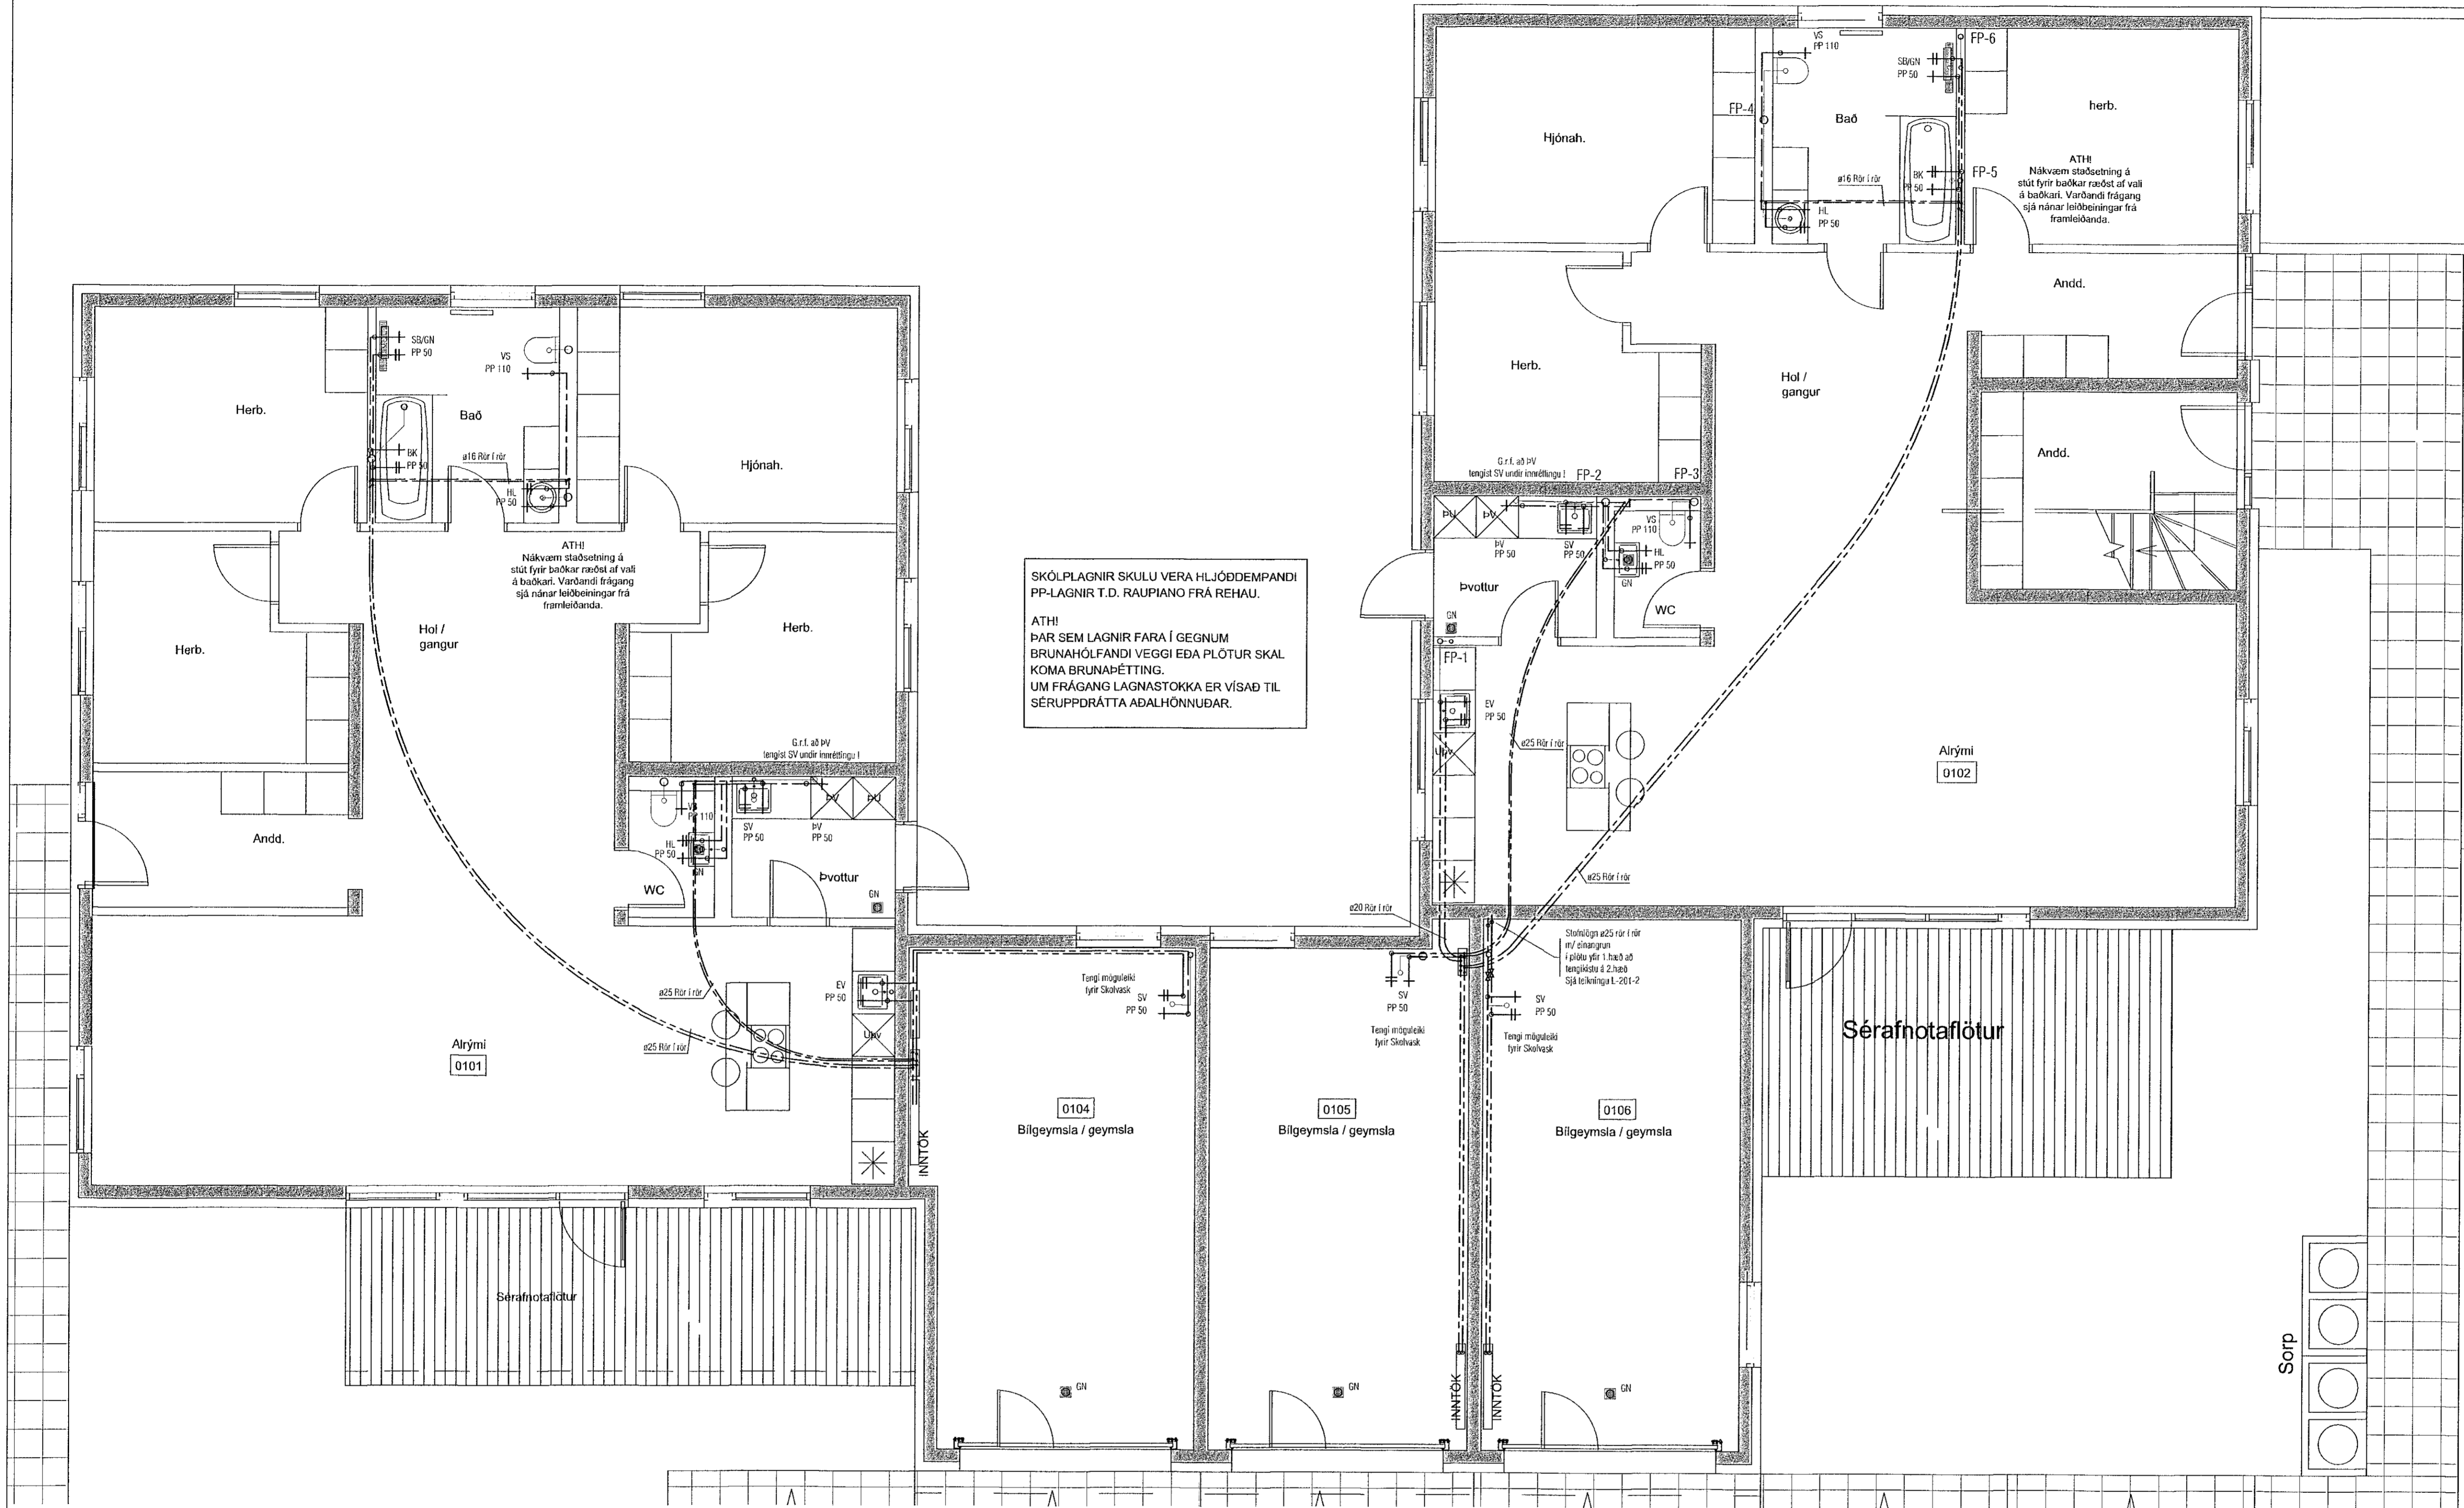


Útgáfa	Lýsing	Dags.

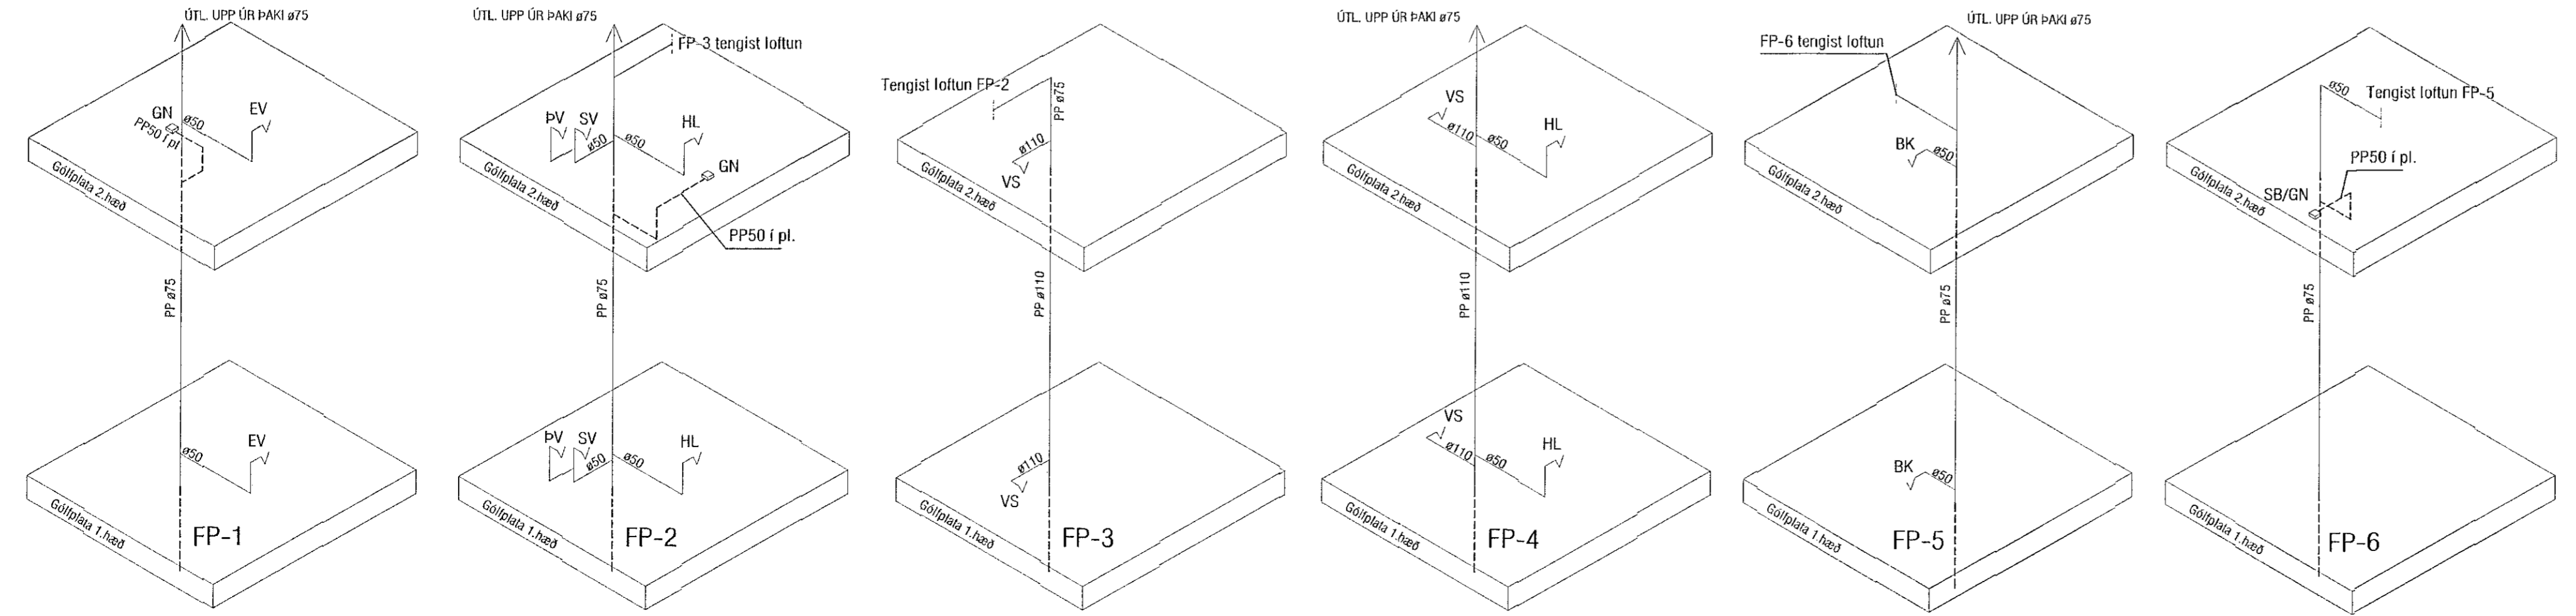

SKÓPLAGNIR SKULU VERA HLIÖÐDEMPANDI  
PP-LAGNIR T.D. RAUPIANO FRÁ REHAU.  
ATH!  
ÞAR SEM LAGNIR FARA Í GEGNUM  
BRUNAHÖLFANDI VEGGI EDA PLÖTUR SKAL  
KOMA BRUNARÉTTING.  
UM FRÁGANG LAGNASTOKKA ER VÍSAD TIL  
SERUPPDRATTA AÐALHÖNNUNAR.

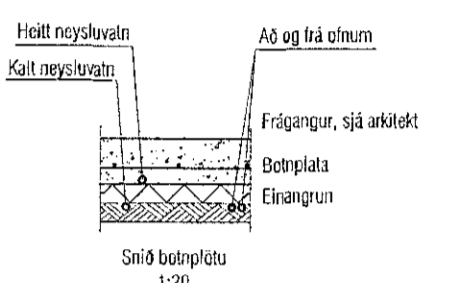

**VEKTOR**  
- hönnun og ráðgjöf -  
Síðumíla 3, 108 Pk., s. 554-6650 / 897-5363

MÓBERGSSKARÐ 9 - HAFNARFJÖRÐUR

PRIFALAGNIR 1.HÆÐ  
GRUNNMÝND OG SNÍÐ

Hannað	EK/ÓJH	Táknað	ÓJH	Tölku nr.
Dagsetning	09.06.2022	Máv.	1:50 / 1:20	L-200-1

Sigurður Hafsteinnsson kt. 030859-7749  
Byggingartekniðinn / samráðgjafi  
Höfundur: sigur@vektor.is

Sambýkt af hönnuðum / samráðgjafi:  
Jóhanna Ólafsson  
Kt. 090982-3549