




Dags:	Nr.	Breytingar:	Samb.
01.06.2022	A	Bætt við vask og krana í bílskúr	

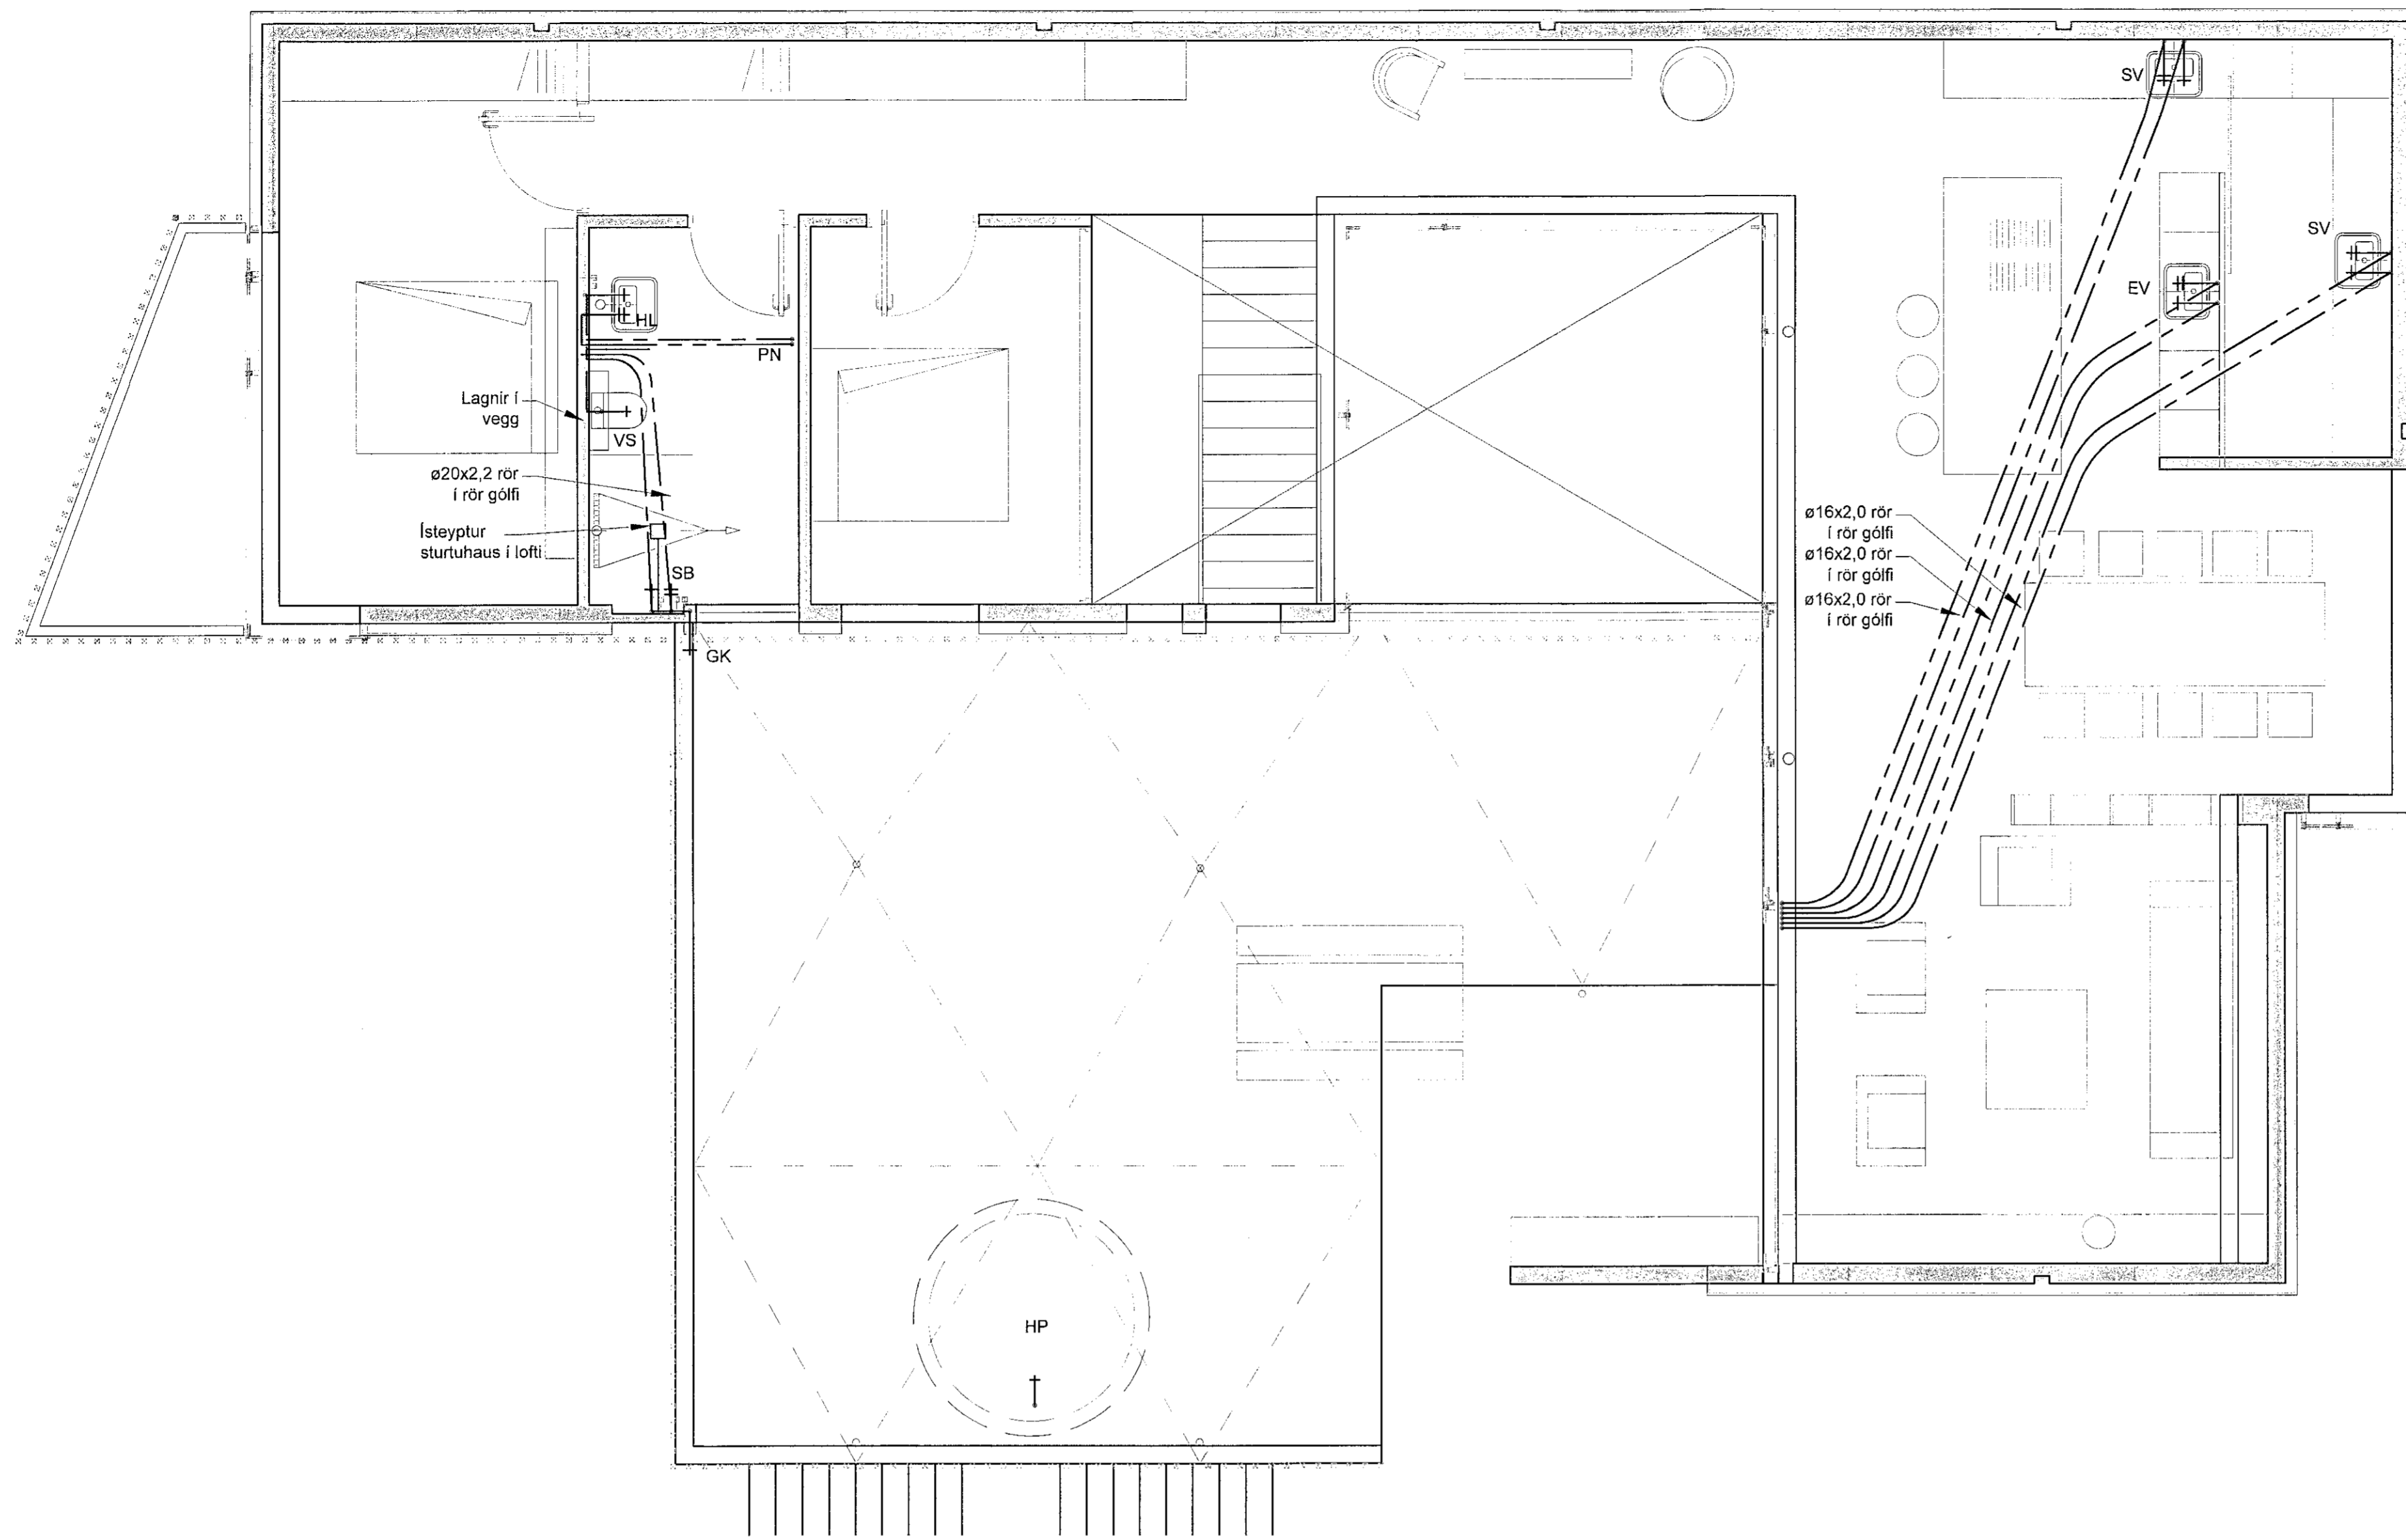

Grunnmynd
Mkv. 1:50

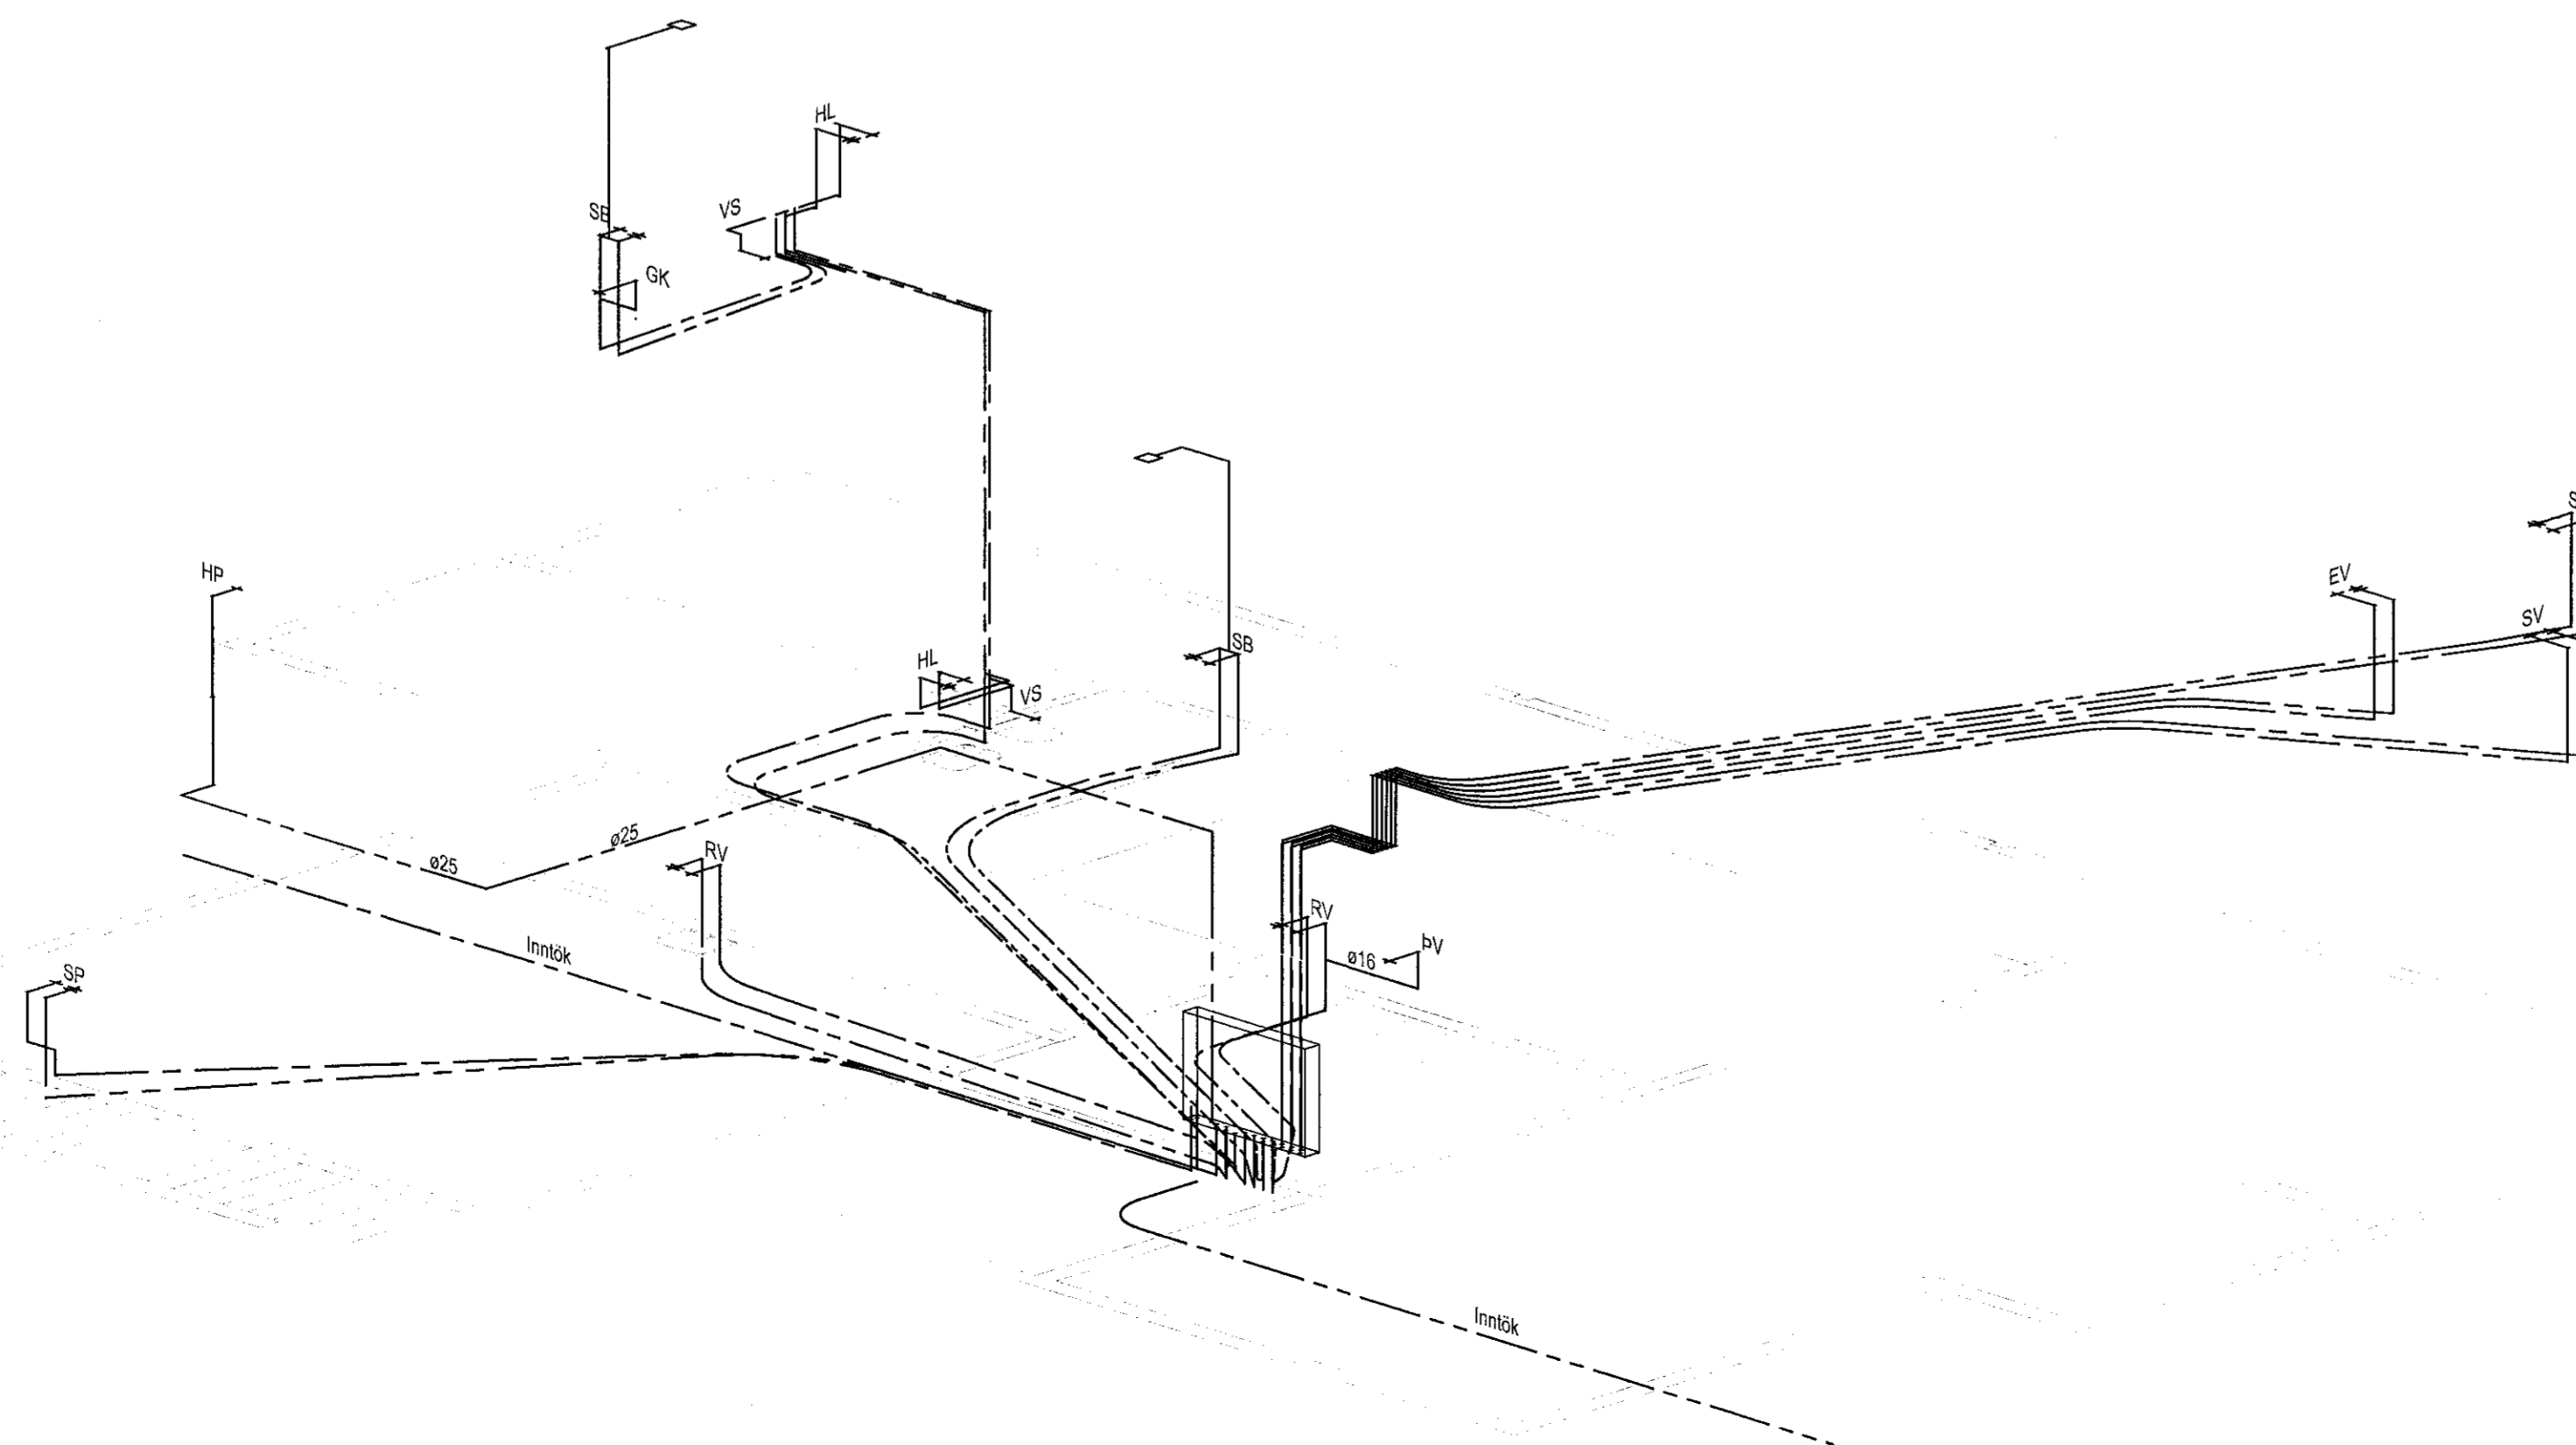

Rúmmynd
Ekki í kvarða

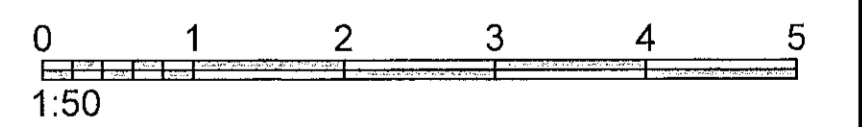

VERKHOF EHF

Felsumúli 26 • 108 Reykjavík • Sími: 517 9050 • Netfang: verkhof@verkhof.is

Reykjavíkurvegur 39a Hafnarforðir		Höfundur: Sveinir M. Sigurjónsson 18081-3419 Björgvin Ö. Sigurjónsson 11041-9219	Dagr: 24.05.2022 Geymslunúmer: 401
Heiti teikningar: Neysluvatn Grunnmynd 2.hæð Rúmmynd		Samþykkt: <i>Sólu Brynjólfsson</i> Pálmar Kristmundsson 10021-1000	Verknúmer: 21-83 Malko: 1:50
Tegund: ÞKM	Tekni: ÞKM	Málk: Malk	Yfirsk.: SMS
PA SKEMMINGARSTYÐI		Tönnu- og teikningu- arkitekt ARBON ARKIT	Tönnu- og teikningu- arkitekt ARBON ARKIT
		Blaðnúmer: 411	Útgáfa: A