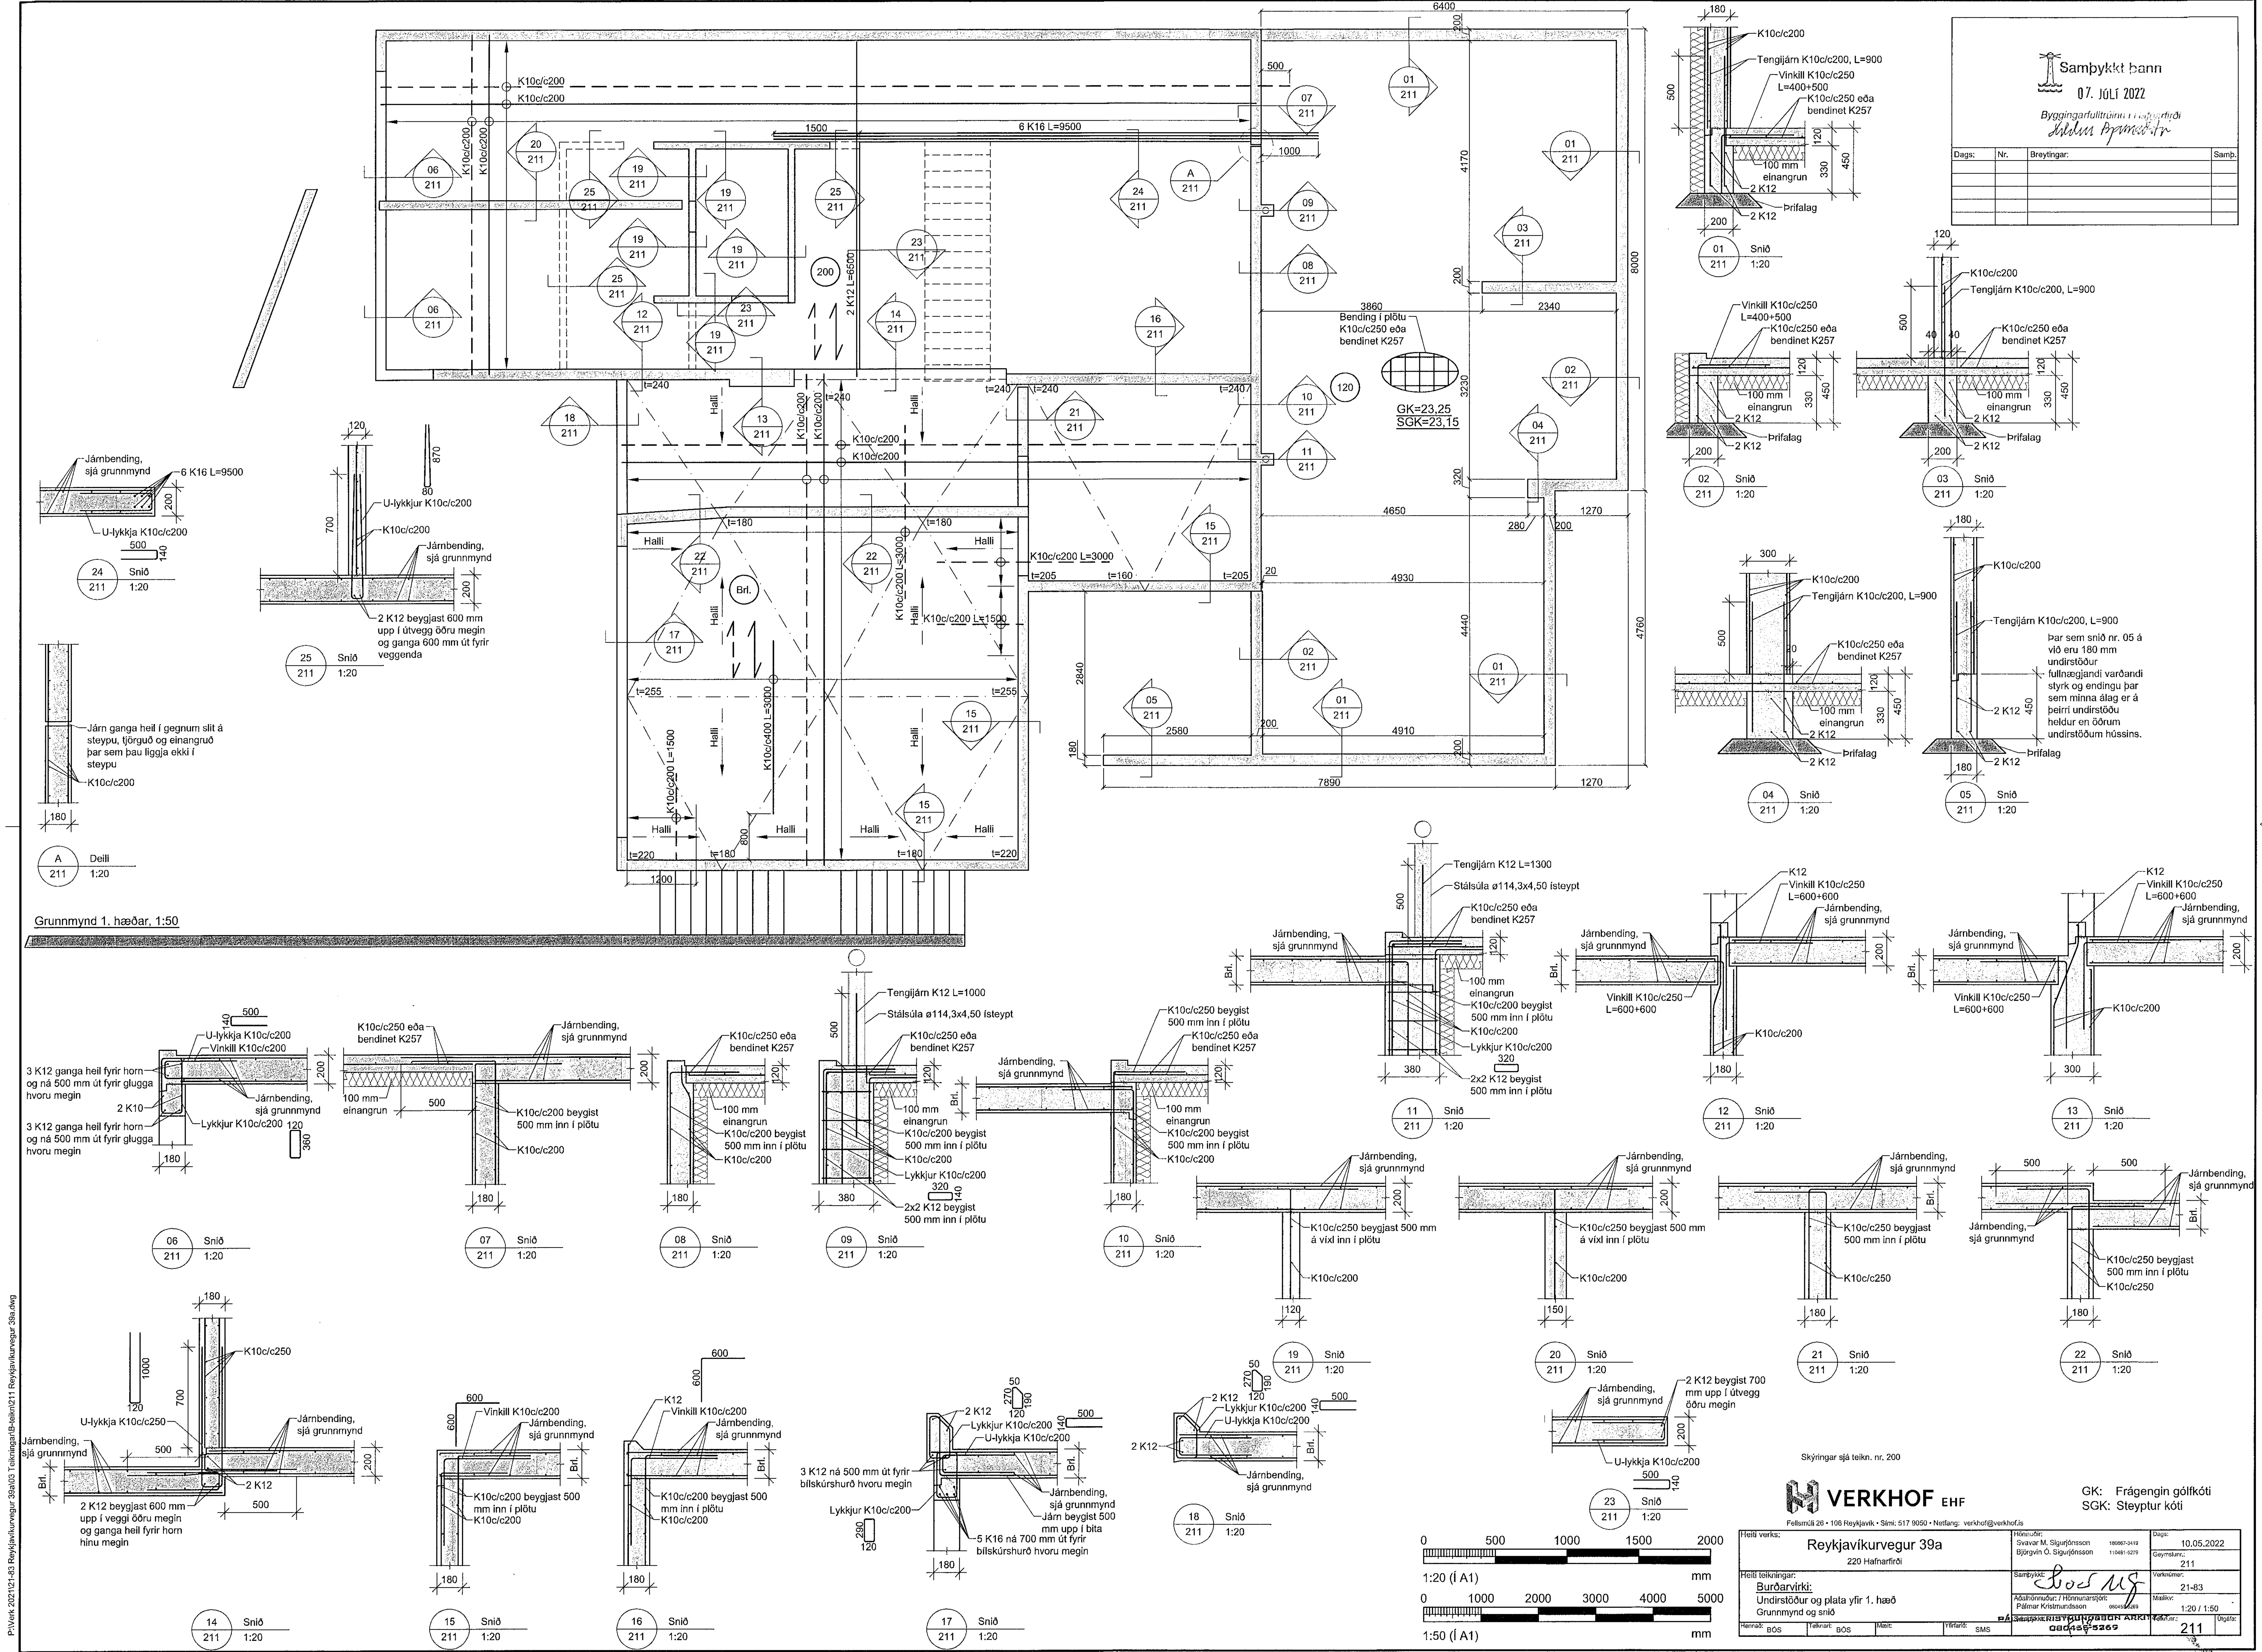

Samþykkt þann
07. JÚLÍ 2022
Byggingarfulltrúinn í Hafnarfirði

Dags:	Nr.	Breytingar:	Samþ.

Skýringar sjá teikn. nr. 200

VERKHOF EHF

Fellsmúli 26 • 108 Reykjavík • Sími: 517 9050 • Netfang: verkhof@verkhof.is

GK: Frágengin gólfkóti
SGK: Steyptur kóti

Heiti verks: Reykjavíkurvegur 39a, 220 Hafnarfirði	Hönnuðir: Svavar M. Sigurjónsson 180867-3419; Björgvin Ó. Sigurjónsson 110481-5279	Dags: 10.05.2022 / Geymslunr.: 211
Heiti teikningar: Burðarvirki: Undirstöður og plata yfir 1. hæð, Grunnmynd og snið	Samþykkt: / Aðalhönnuður / Hönnunarstjóri: Pálmar Kristmundsson 080456-5269	Verknúmer: 21-83 / Mælikv: 1:20 / 1:50
Hannað: BÓS / Teiknari: BÓS / Mælt: / Yfirfarið: SMS	PÁLMAR KRISTMUNDSSON ARKITEKT 080456-5269	Teikn.nr.: 211 / Útgáfa:

P:\Verk 2021\21-83 Reykjavíkurvegur 39a\03 Teikningar\B-teikn\211 Reykjavíkurvegur 39a.dwg

10.5.2022 17:54:26