



SKÝRINGAR

Almennar skýringar sjá teikningu Ú1 000

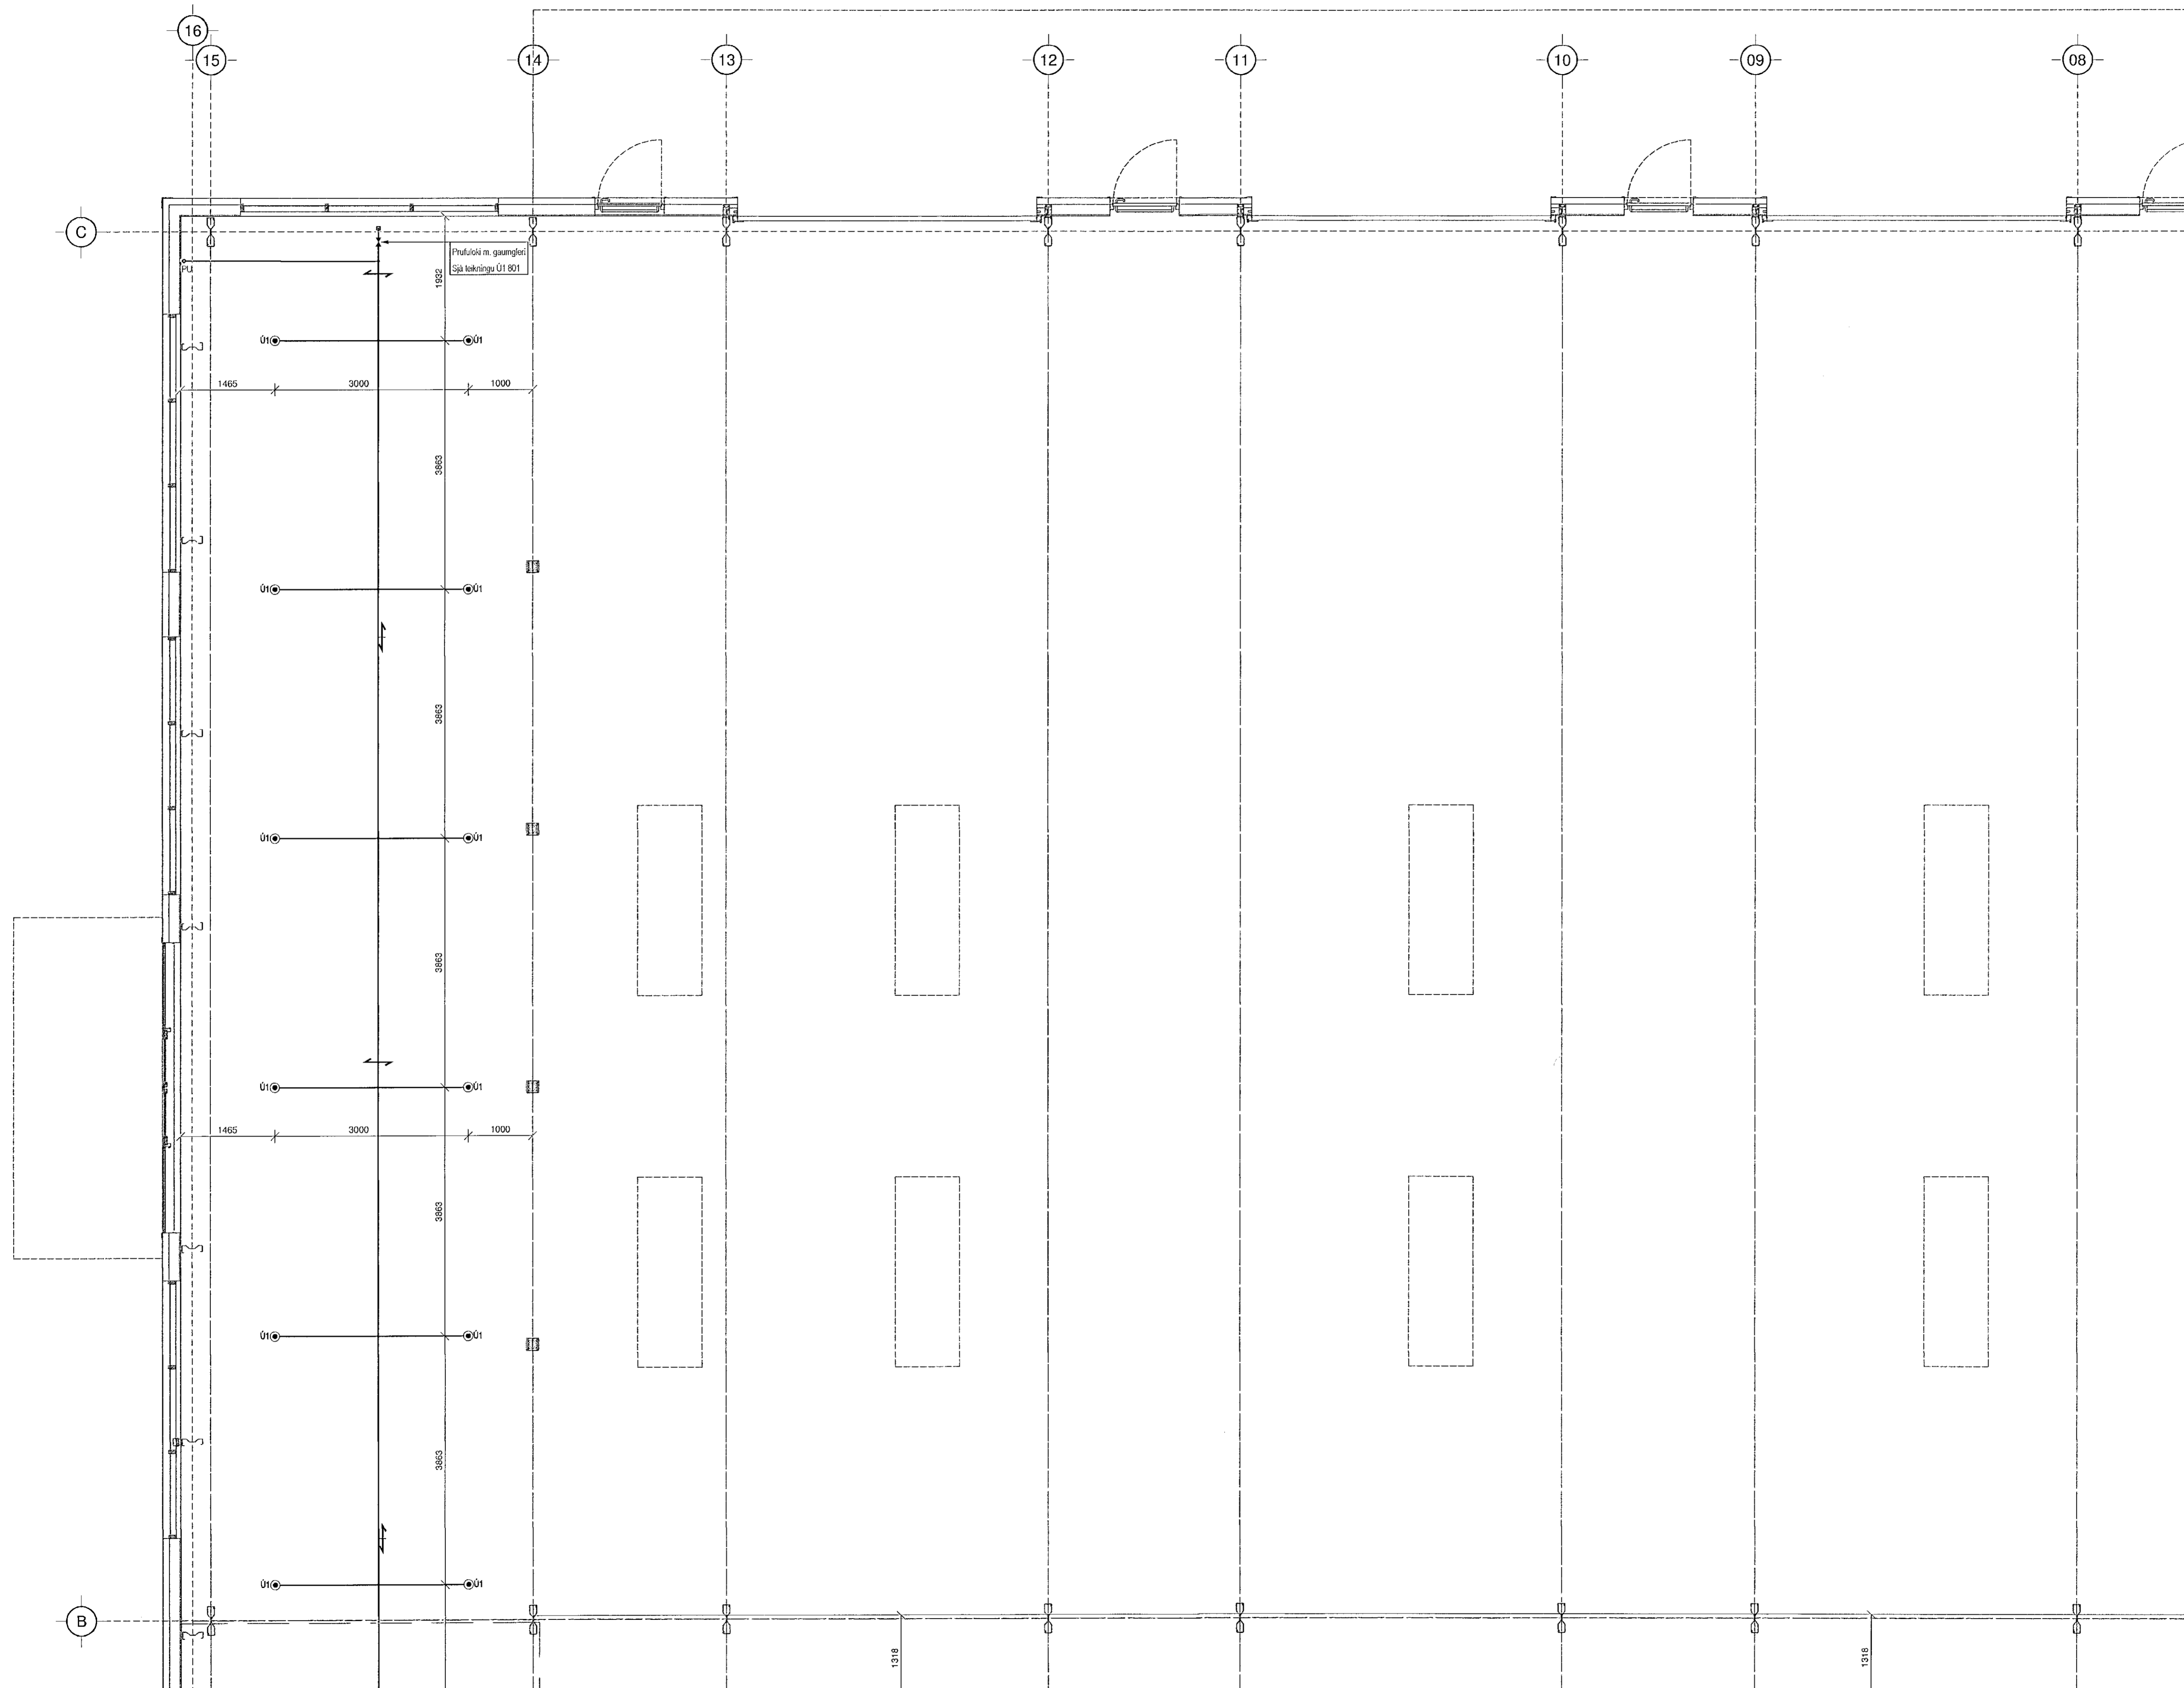

Undirskrift aðalhöfunda:

Kjartan Rafnsson
Kjartan Rafnsson, kt. 220850-2189

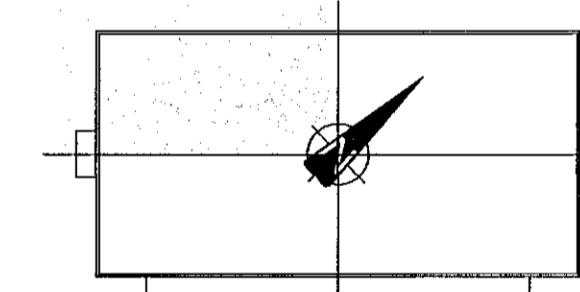

Útg. Dags. Skýring. Hannabryfirarið

VSB
VERKFRÆÐISTOFA

Bæjarhéraun 20 / 220 Hafnarfjörður
Kennitala 710796 2899
Sími 595 8600
vsb@vsb.is / www.vsb.is

Dagsetning ábendingar				
15.02.2020				
Ariun höfnunarsjóna				
Kjartan Rafnsson				
Kt. 220850-2189 - kjartan@eurostal.is				
Ariun vefhöfundar				
Porgir J Kjartansson				
Kt. 100271 5169 - thorger@vsb.is				
Verkefni				
STÁLHELLA 2				
221 HAFNARFIRDI				
Verkhúsi				
Vatnsúðalagnir				
Grunnmynd 1. hæðar				
Grunnmynd 1				
Hannað	Teknað	Yfirfarið	Kvarði	Síða
BS	BS	JGR	1:50	/ A1
Dags.	Verkefni	Teikning	Útgáfa	
25.04.2022	19145	Ú1 011		