


SKÝRINGAR

Almennar skýringar sjá teikningu Ú1 000

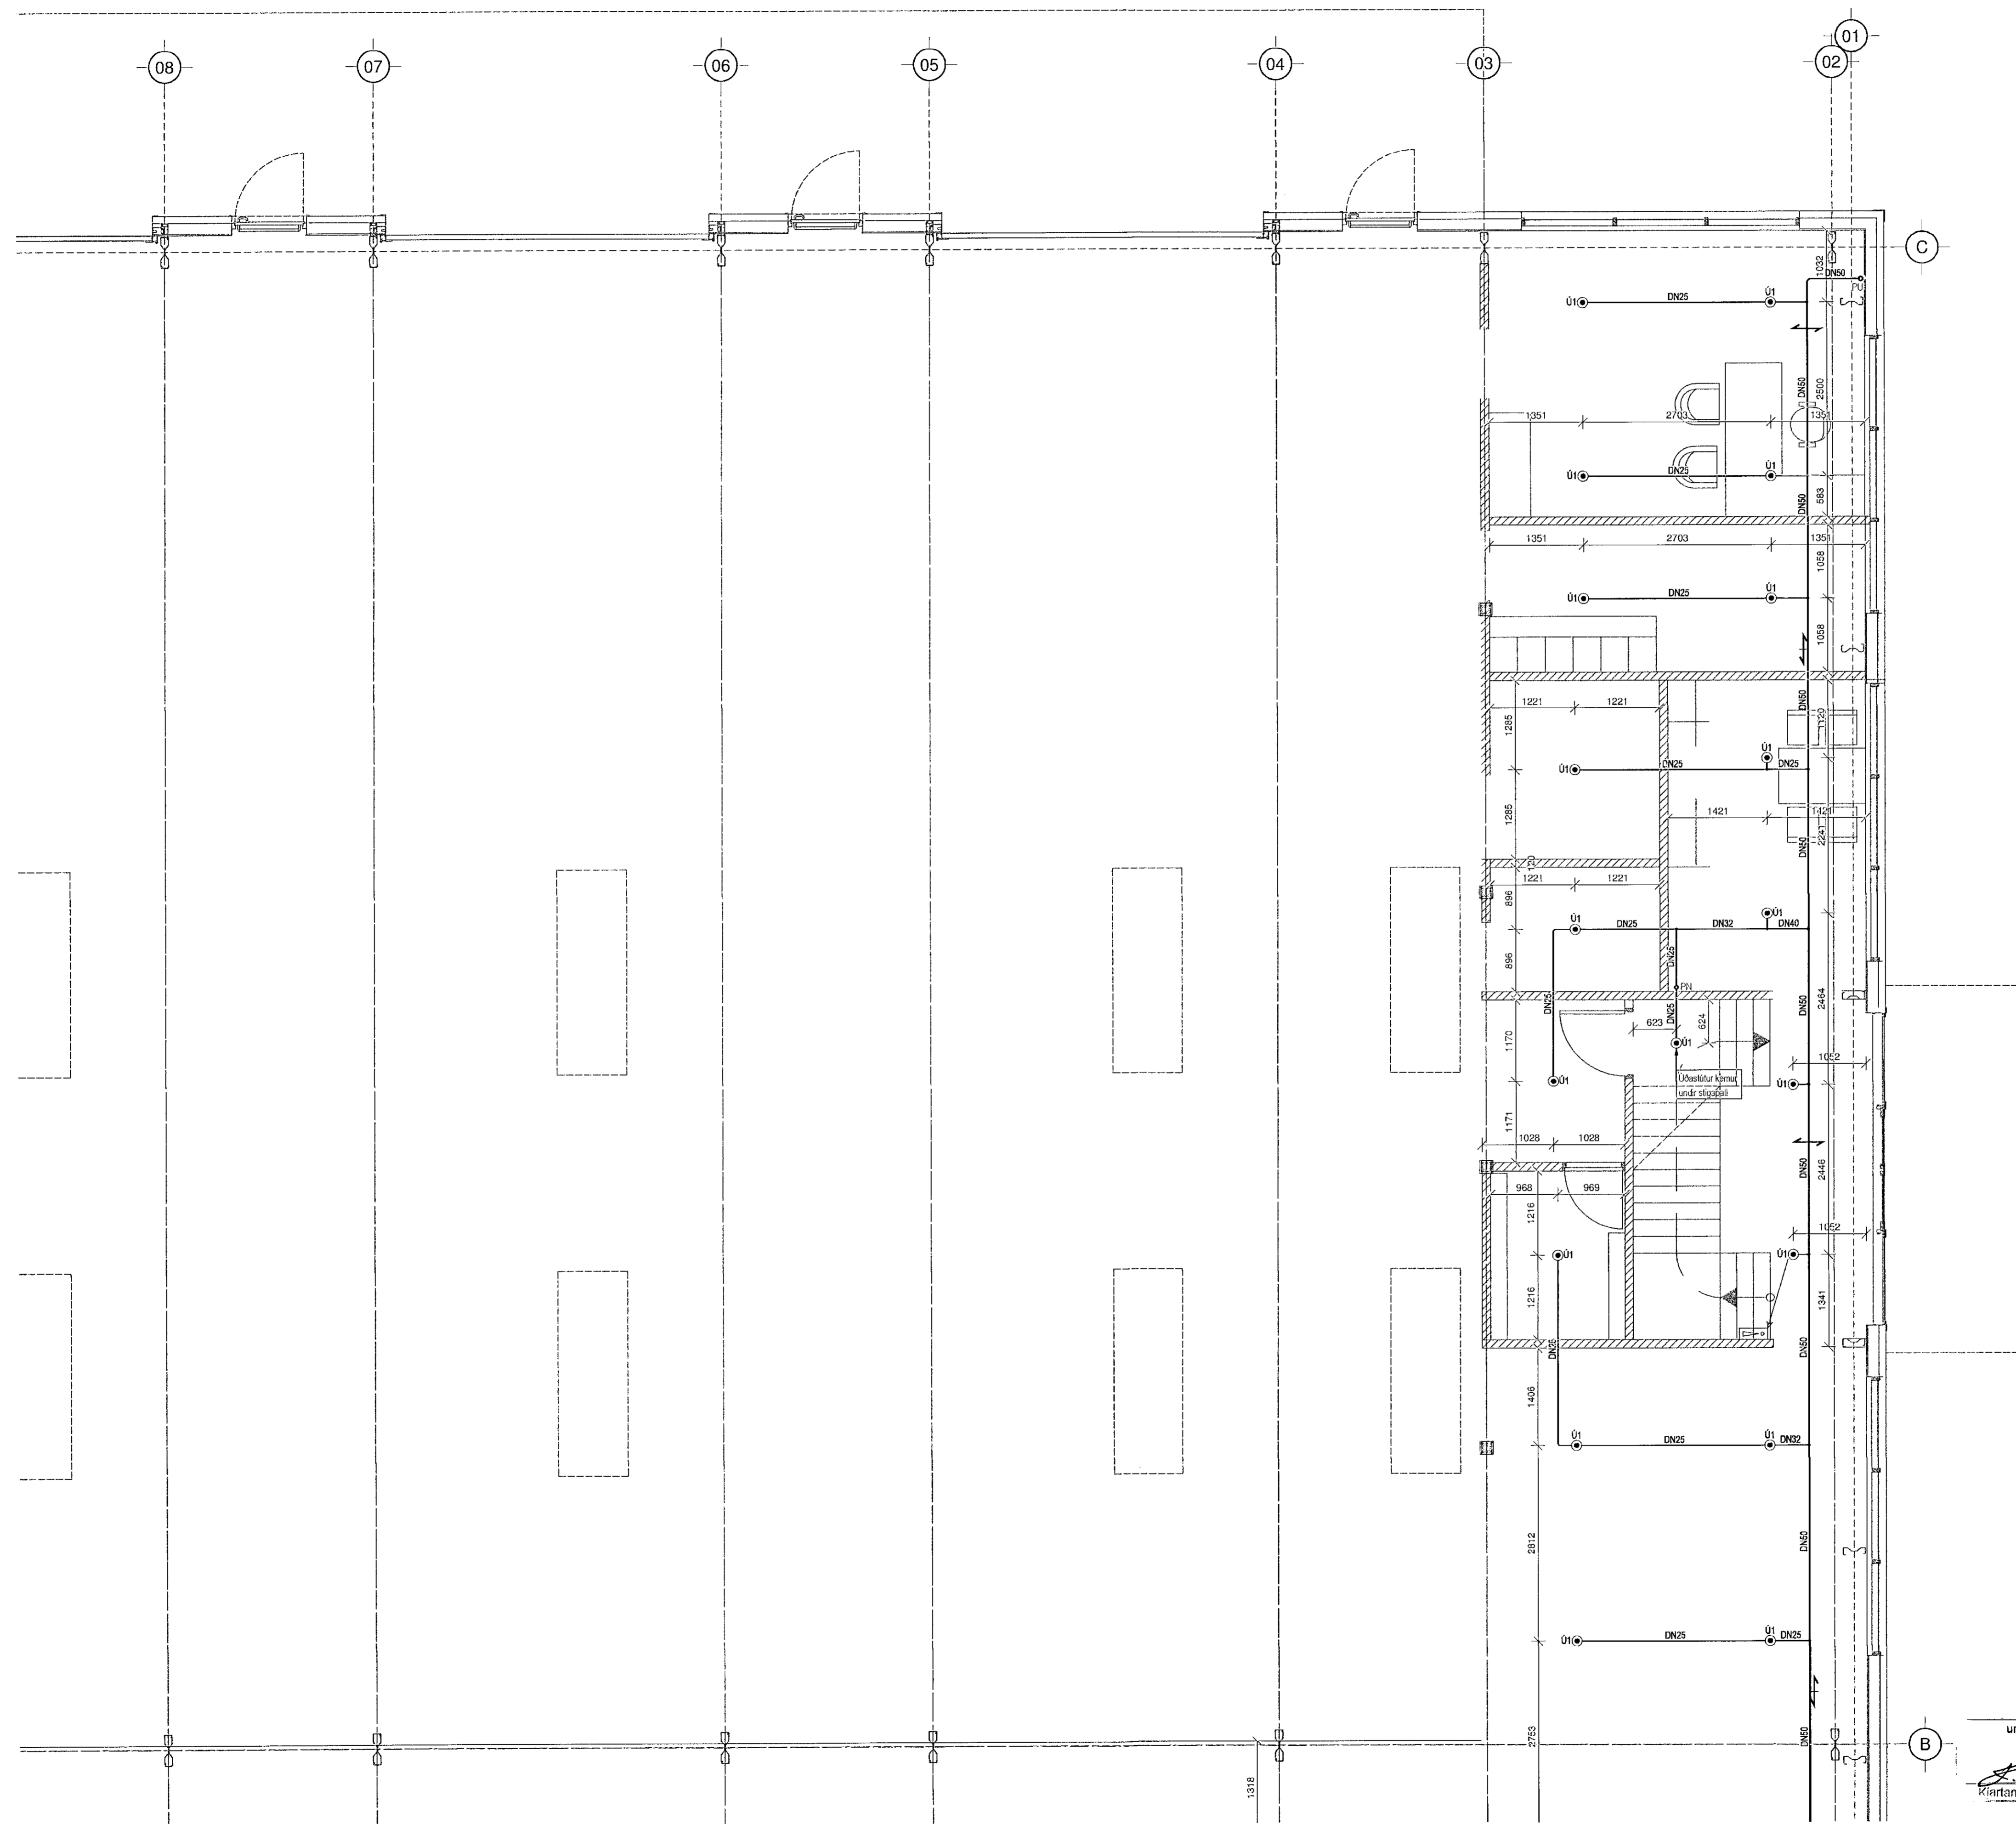

Útg. Dags. Skýring. Hannað/Yfirfarið

VSB
VERKFRÆÐISTOFA

Bæjarhálsi 20 / 220 Hafnarfjörður
Kennitala 710796-2899
Sími 585 8600
vsb@vsb.is / www.vsb.is

Dagsetning aðaluppdráttar 15.02.2020				
Árðun hönnunarsýslinga Kjartan Rafnsson Kt. 220850-2189 • kjartan@eurostal.is				
Árðun söfthönnuðar Porgeir J Kjartansson Kt. 100271 5169 • thorgeir@vsb.is				
Verkhliði STÁLHELLA 2 221 HAFNARFIRÐI				
Verkhliði Vatnsúðalagnir Grunnmynd 1. hæðar Grunnmynd 2				
Hannað BS	Teknað BS	Yfirfarið JGR	Kvarði 1:50	Síða / A1
Dags. 25.04.2022	Verkhliði 19145	Teikning Ú1 012	Útgáfa -	

undirskrift aðalhönnuðar:
[Signature]
Kjartan Rafnsson
Kt. 220850-2189

V:\2019\19145_Alfhella_201_Tekninga\12_Propel_Naviga\19145\Alhella_2\Sheet\Ú1\19145-Ú1_011.dwg