



**SKÝRINGAR**

Almennar skýringar sjá teikningu Ú1 000

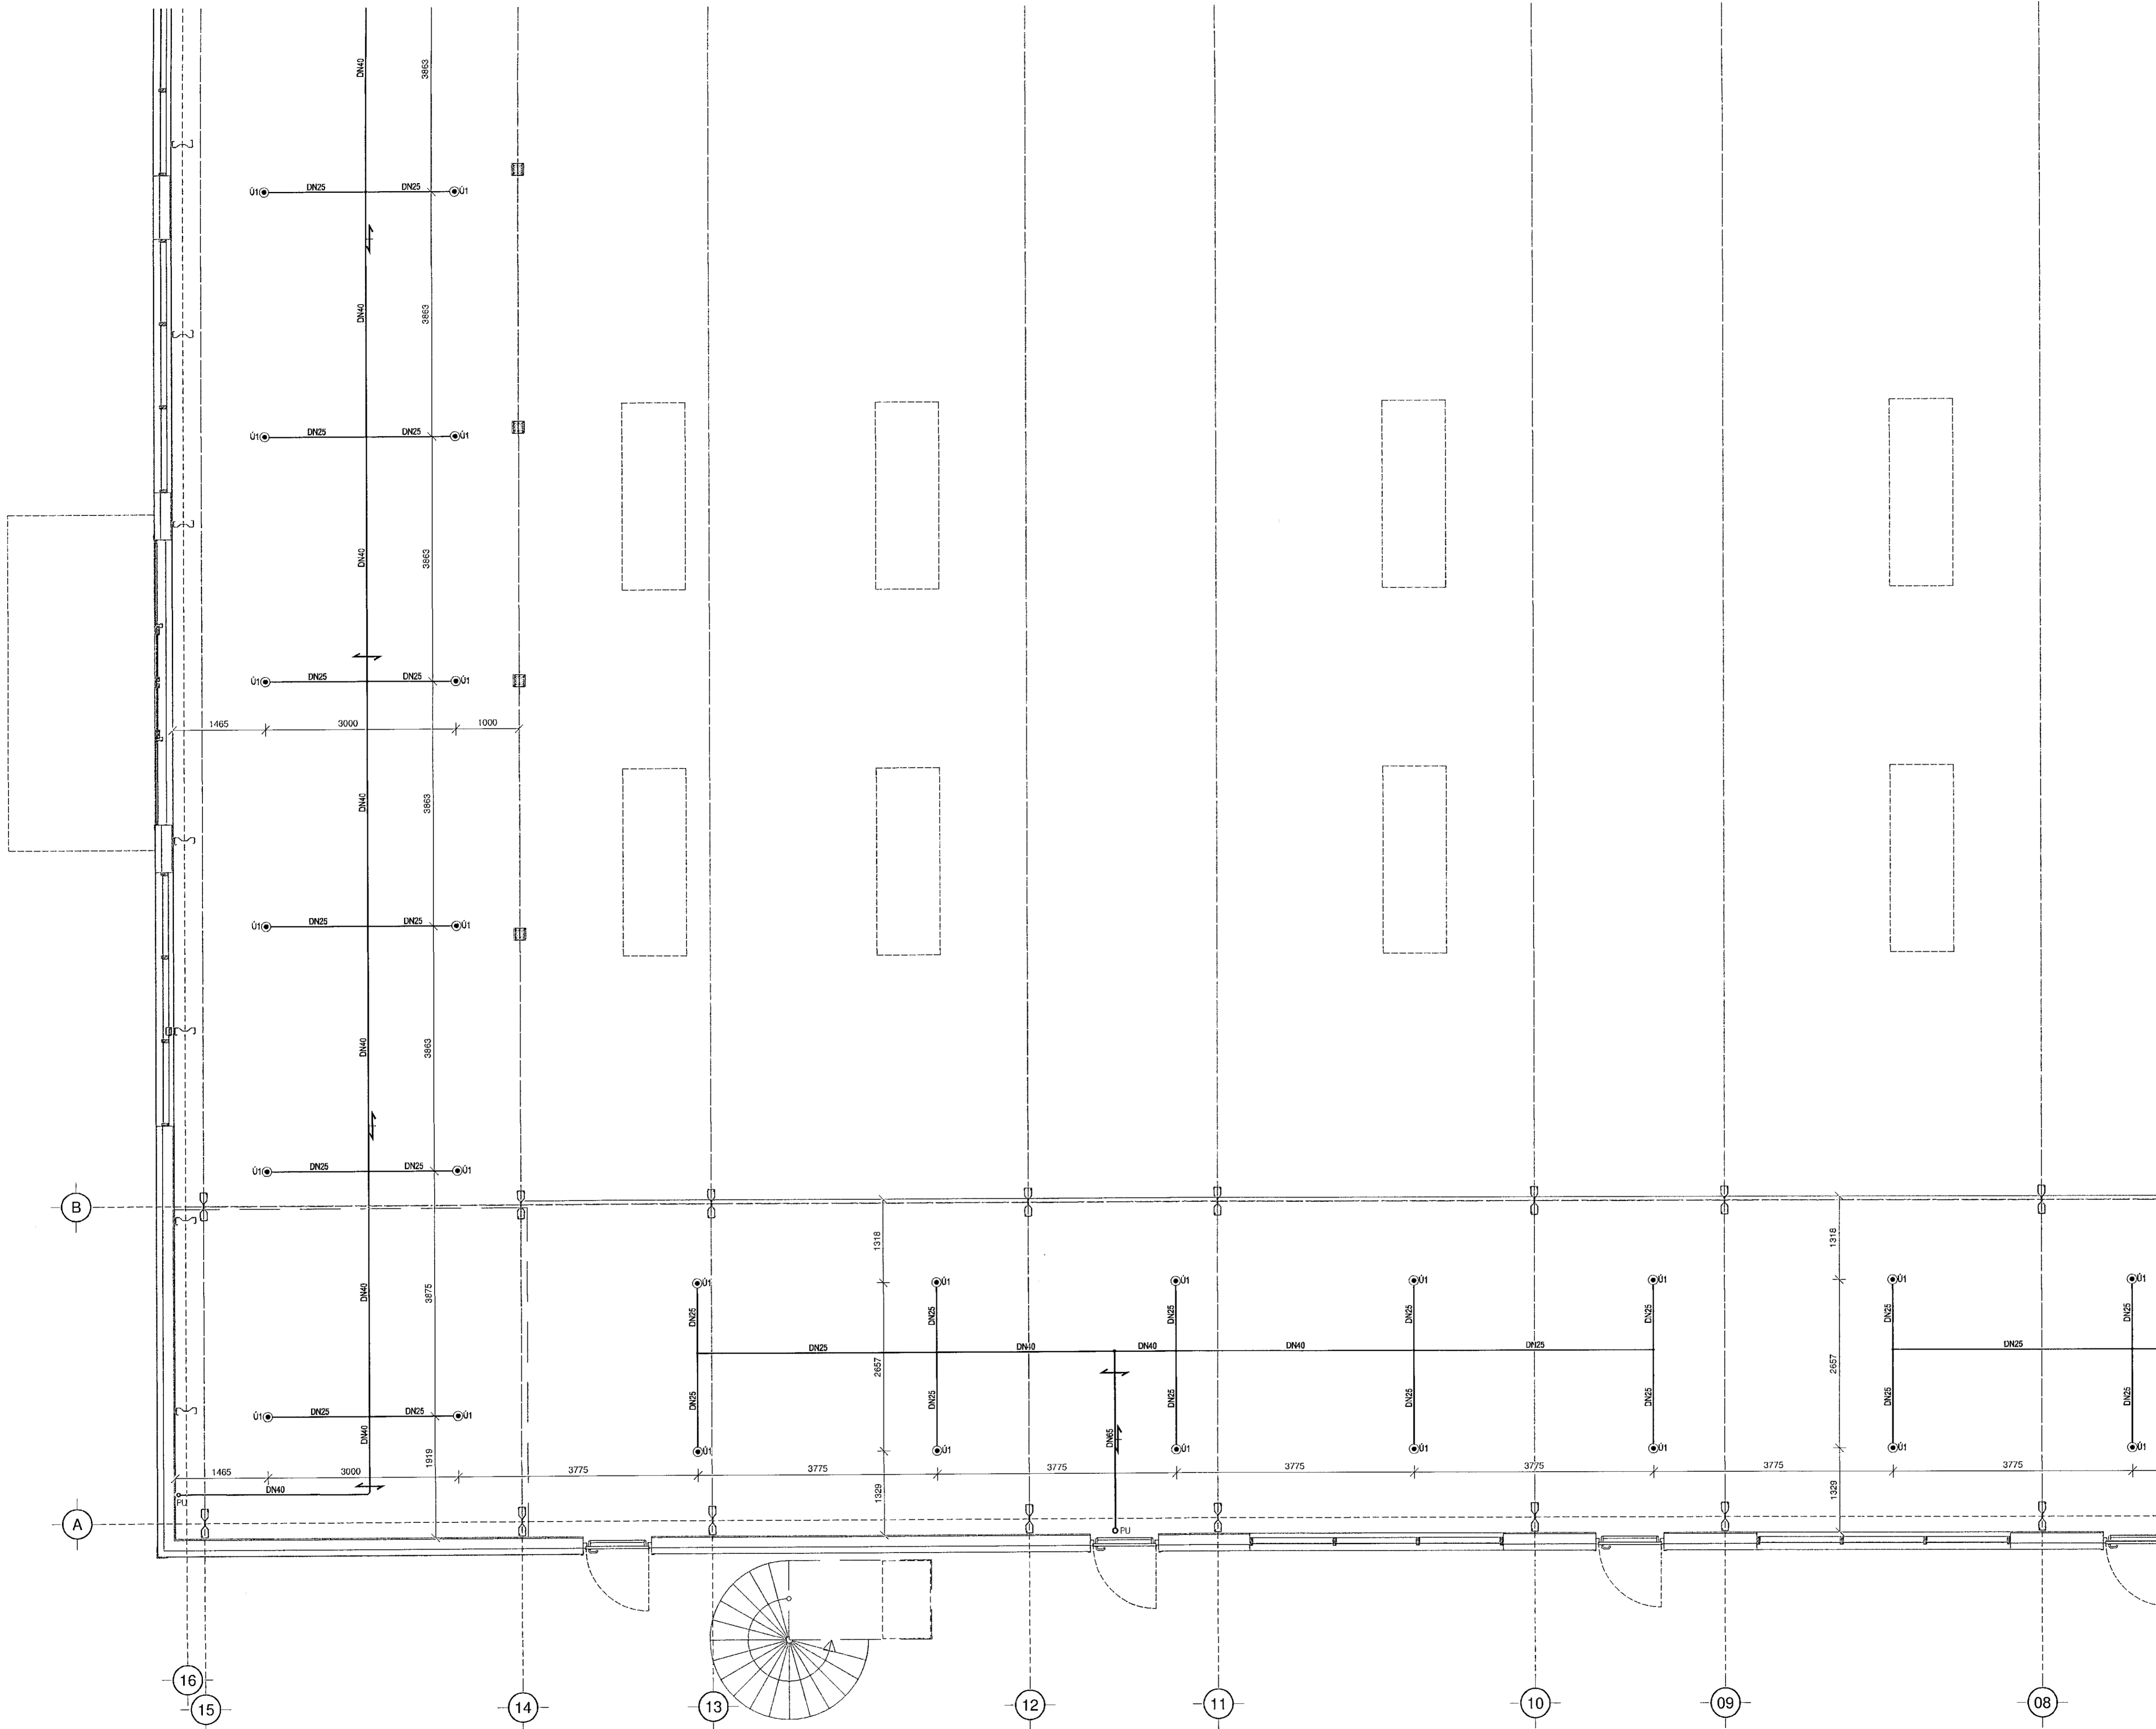

undirskrift aðalhönnuðar:  
*S. Rafnsson*  
Kjartan Rafnsson, kt. 220850-2189

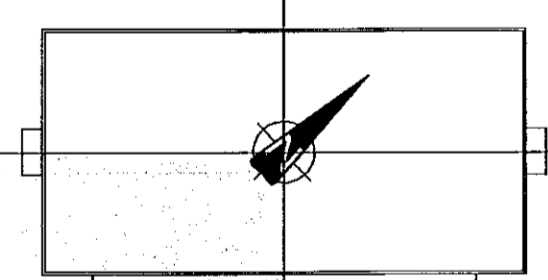

Úlg. Dags. Skýring Hannabó/Yfirlitab

**VSB.**  
VERKFRÆÐISTOFA  
Bjarlhöfundur 20 / 220 Hafnarfjörður  
Kernilla 710796-2899  
Sími 585 8600  
vsb@vsb.is / www.vsb.is

Dagsetning aðaluppráttar  
15.02.2020  
Aritun hönnunarsjóra  
Kjartan Rafnsson  
Kt: 220850-2189 - kjartan@eurostat.is  
Aritun skýringarfræðingur  
Þorgeir J. Kjartansson  
Kt: 100271-5189 - thorgeir@vsb.is

Verkefni  
**STÁLHELLA 2**  
**221 HAFNARFIRDI**  
Verkefni  
Vatnsúðalagnir  
Grunnmynd 1. hæðar  
Grunnmynd 3

Hannabó	Teiknað	Yfirlitab	Kvarði	Síða
BS	BS	JGR	1:50	/ A1
Dags.	Verkefni	Teikning	Úlgáta	
25.04.2022	19145	Ú1 013	-	