



SKÝRINGAR

Almennar skýringar sjá teikningu Ú1 000

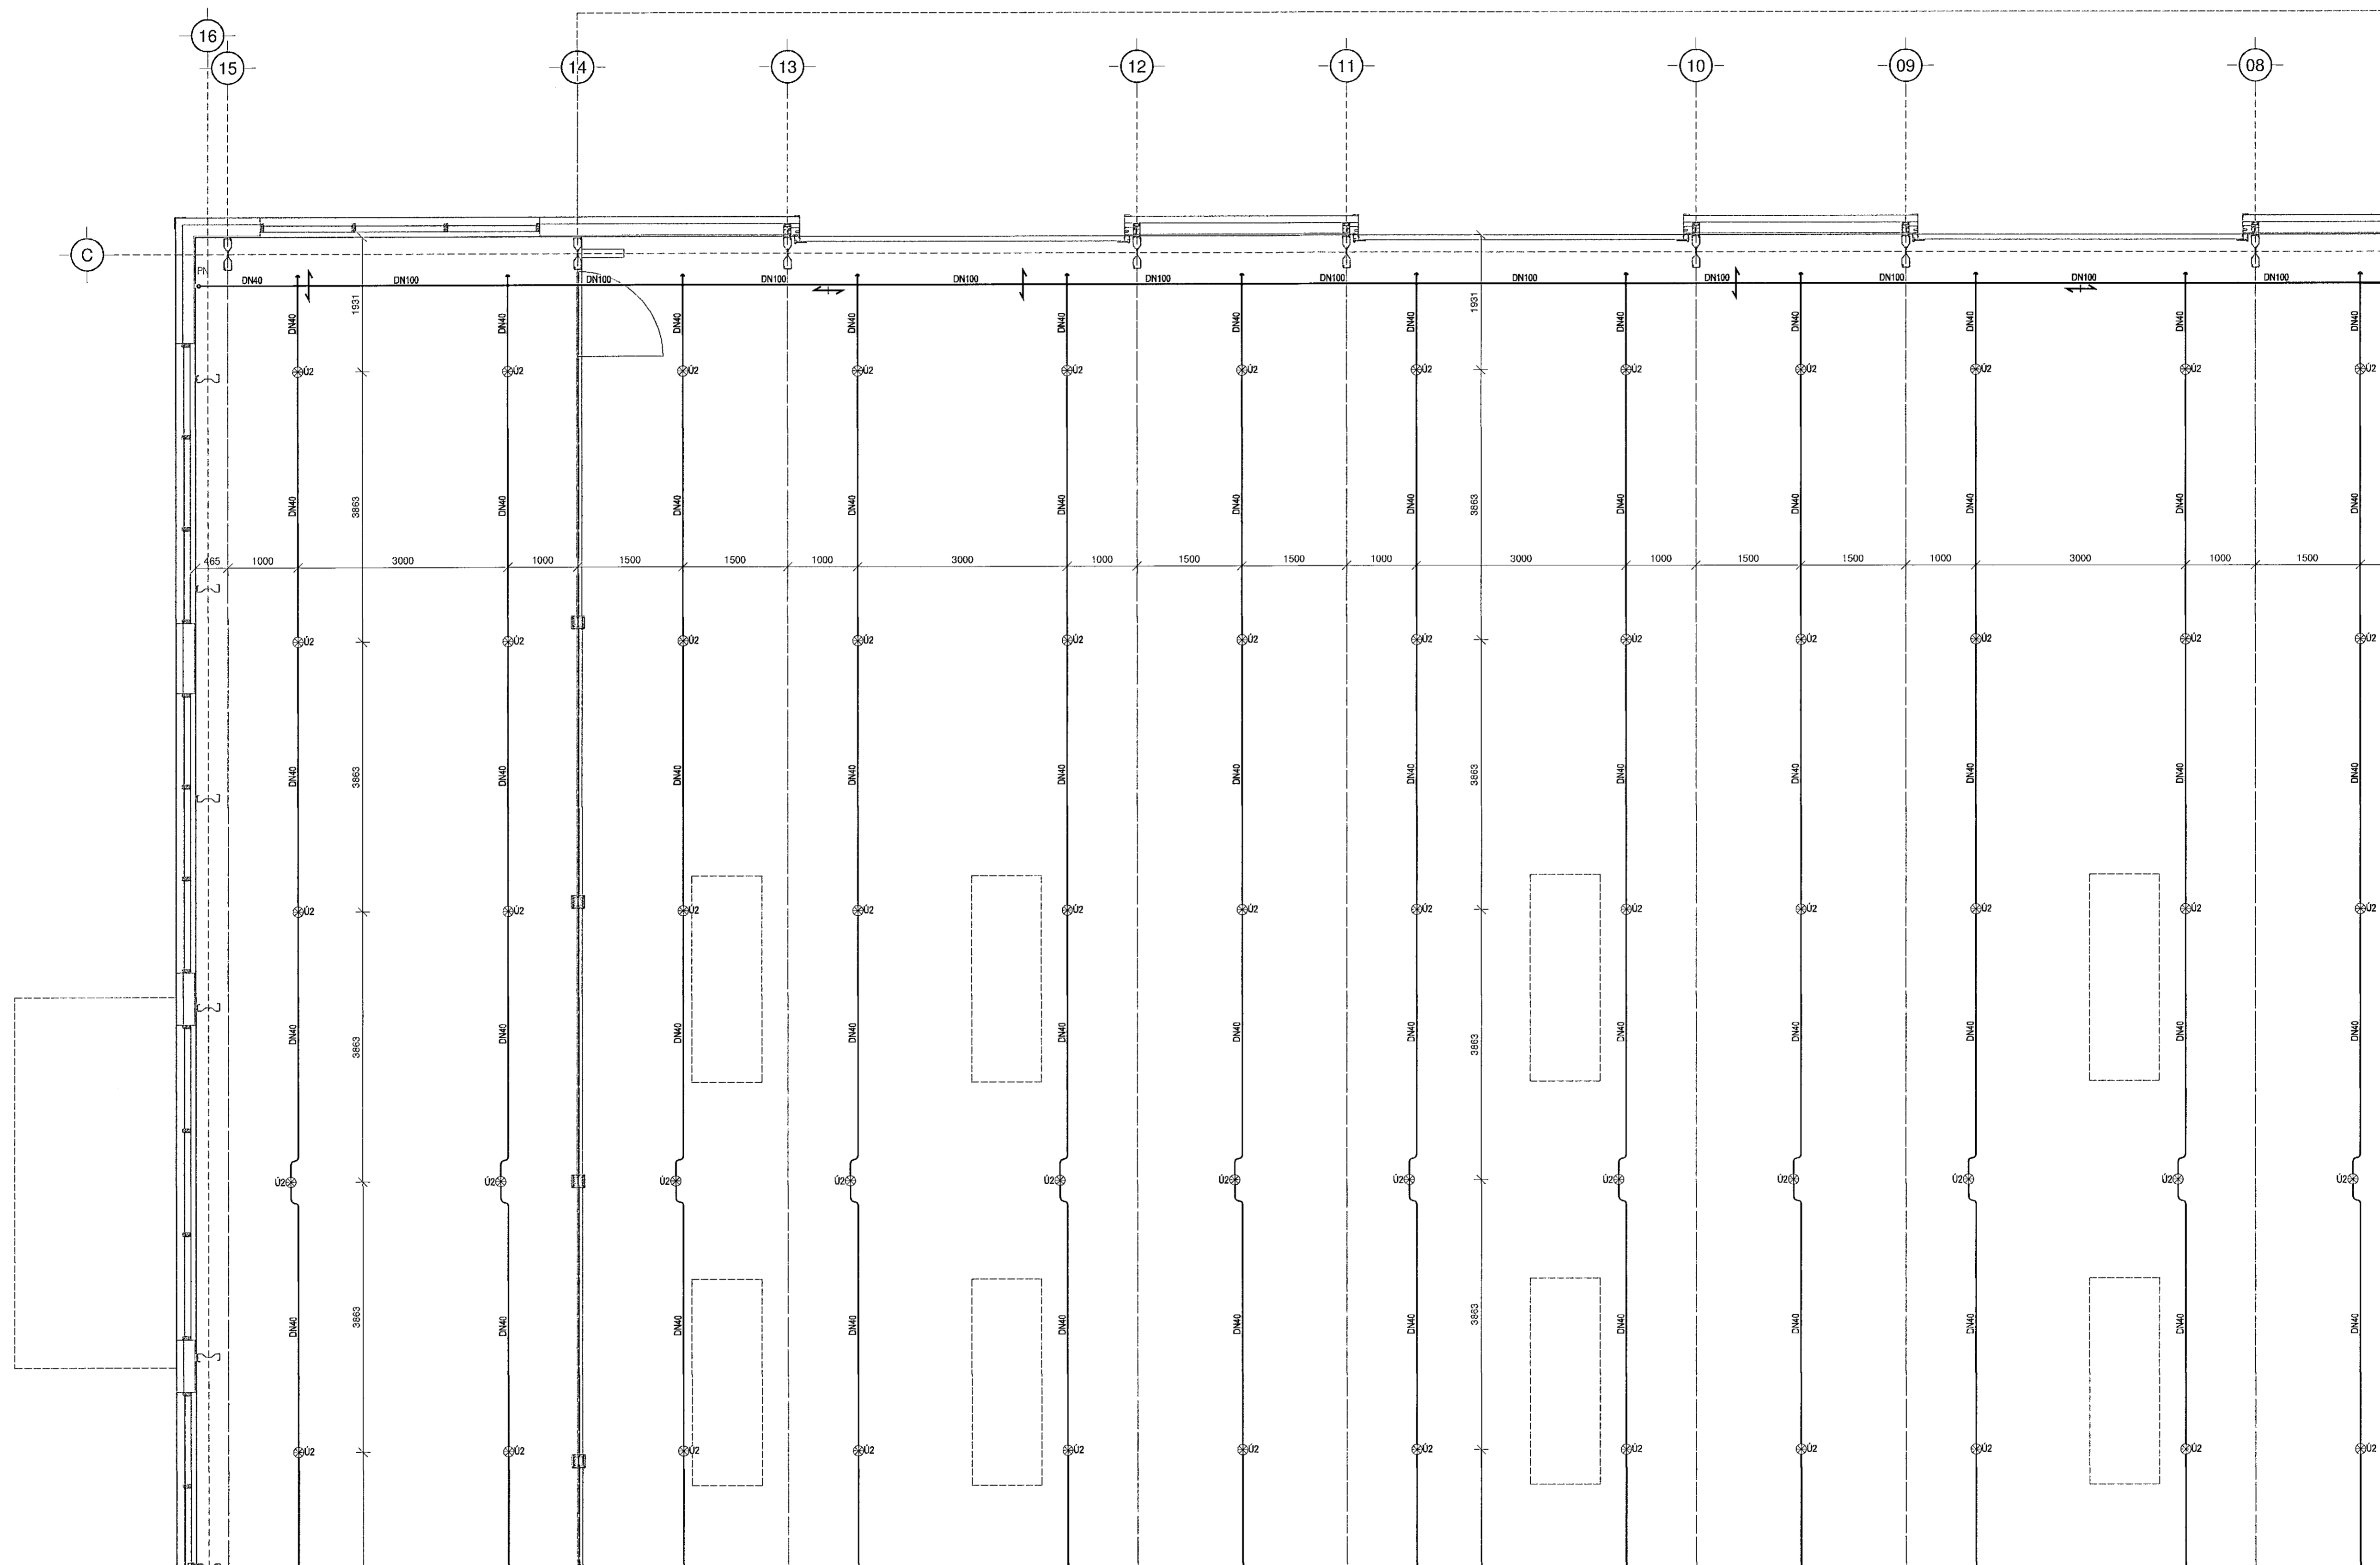

undirskrift aðalhönnuðar:
Kjartan Rafnsson
Kjartan Rafnsson, kt. 220850-2189

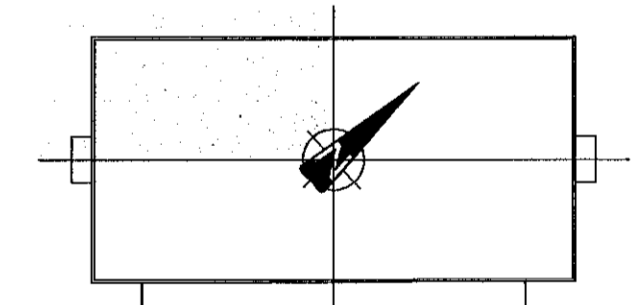

Útg. Dags. Skýring Hannabýfirliaró

VSB
VERKFRÆÐISTOFA
Bjartráunni 20 / 220 Hafnarfjörður
Kennitala 710799-2899
Sími 585 8600
vsb@vsb.is / www.vsb.is

Dagsetning aðalhönnuðar
15.02.2020
Árúni hönnuðar
Kjartan Rafnsson
Kt. 220850-2189 - kjartan@eurostat.is
Árúni hönnuðar
Porgelir J. Kjartansson
Kt. 1002715169 - thorgeli@vsb.is

Verkhöf				
STÁLHELLA 2				
221 HAFNARFIRDI				
Verkhöf				
Vatnsúðalagur				
Grunnmynd þaks				
Grunnmynd 1				
Hannað	Teiknað	Yfirráð	Kvarði	Síða
BS	BS	JGR	1:50	/ A1
Dags.	Verkefni	Teikning	Útgáfa	
25.04.2022	19145	Ú1 021		