



SKÝRINGAR

Almennar skýringar sjá teikningu Ú1 000

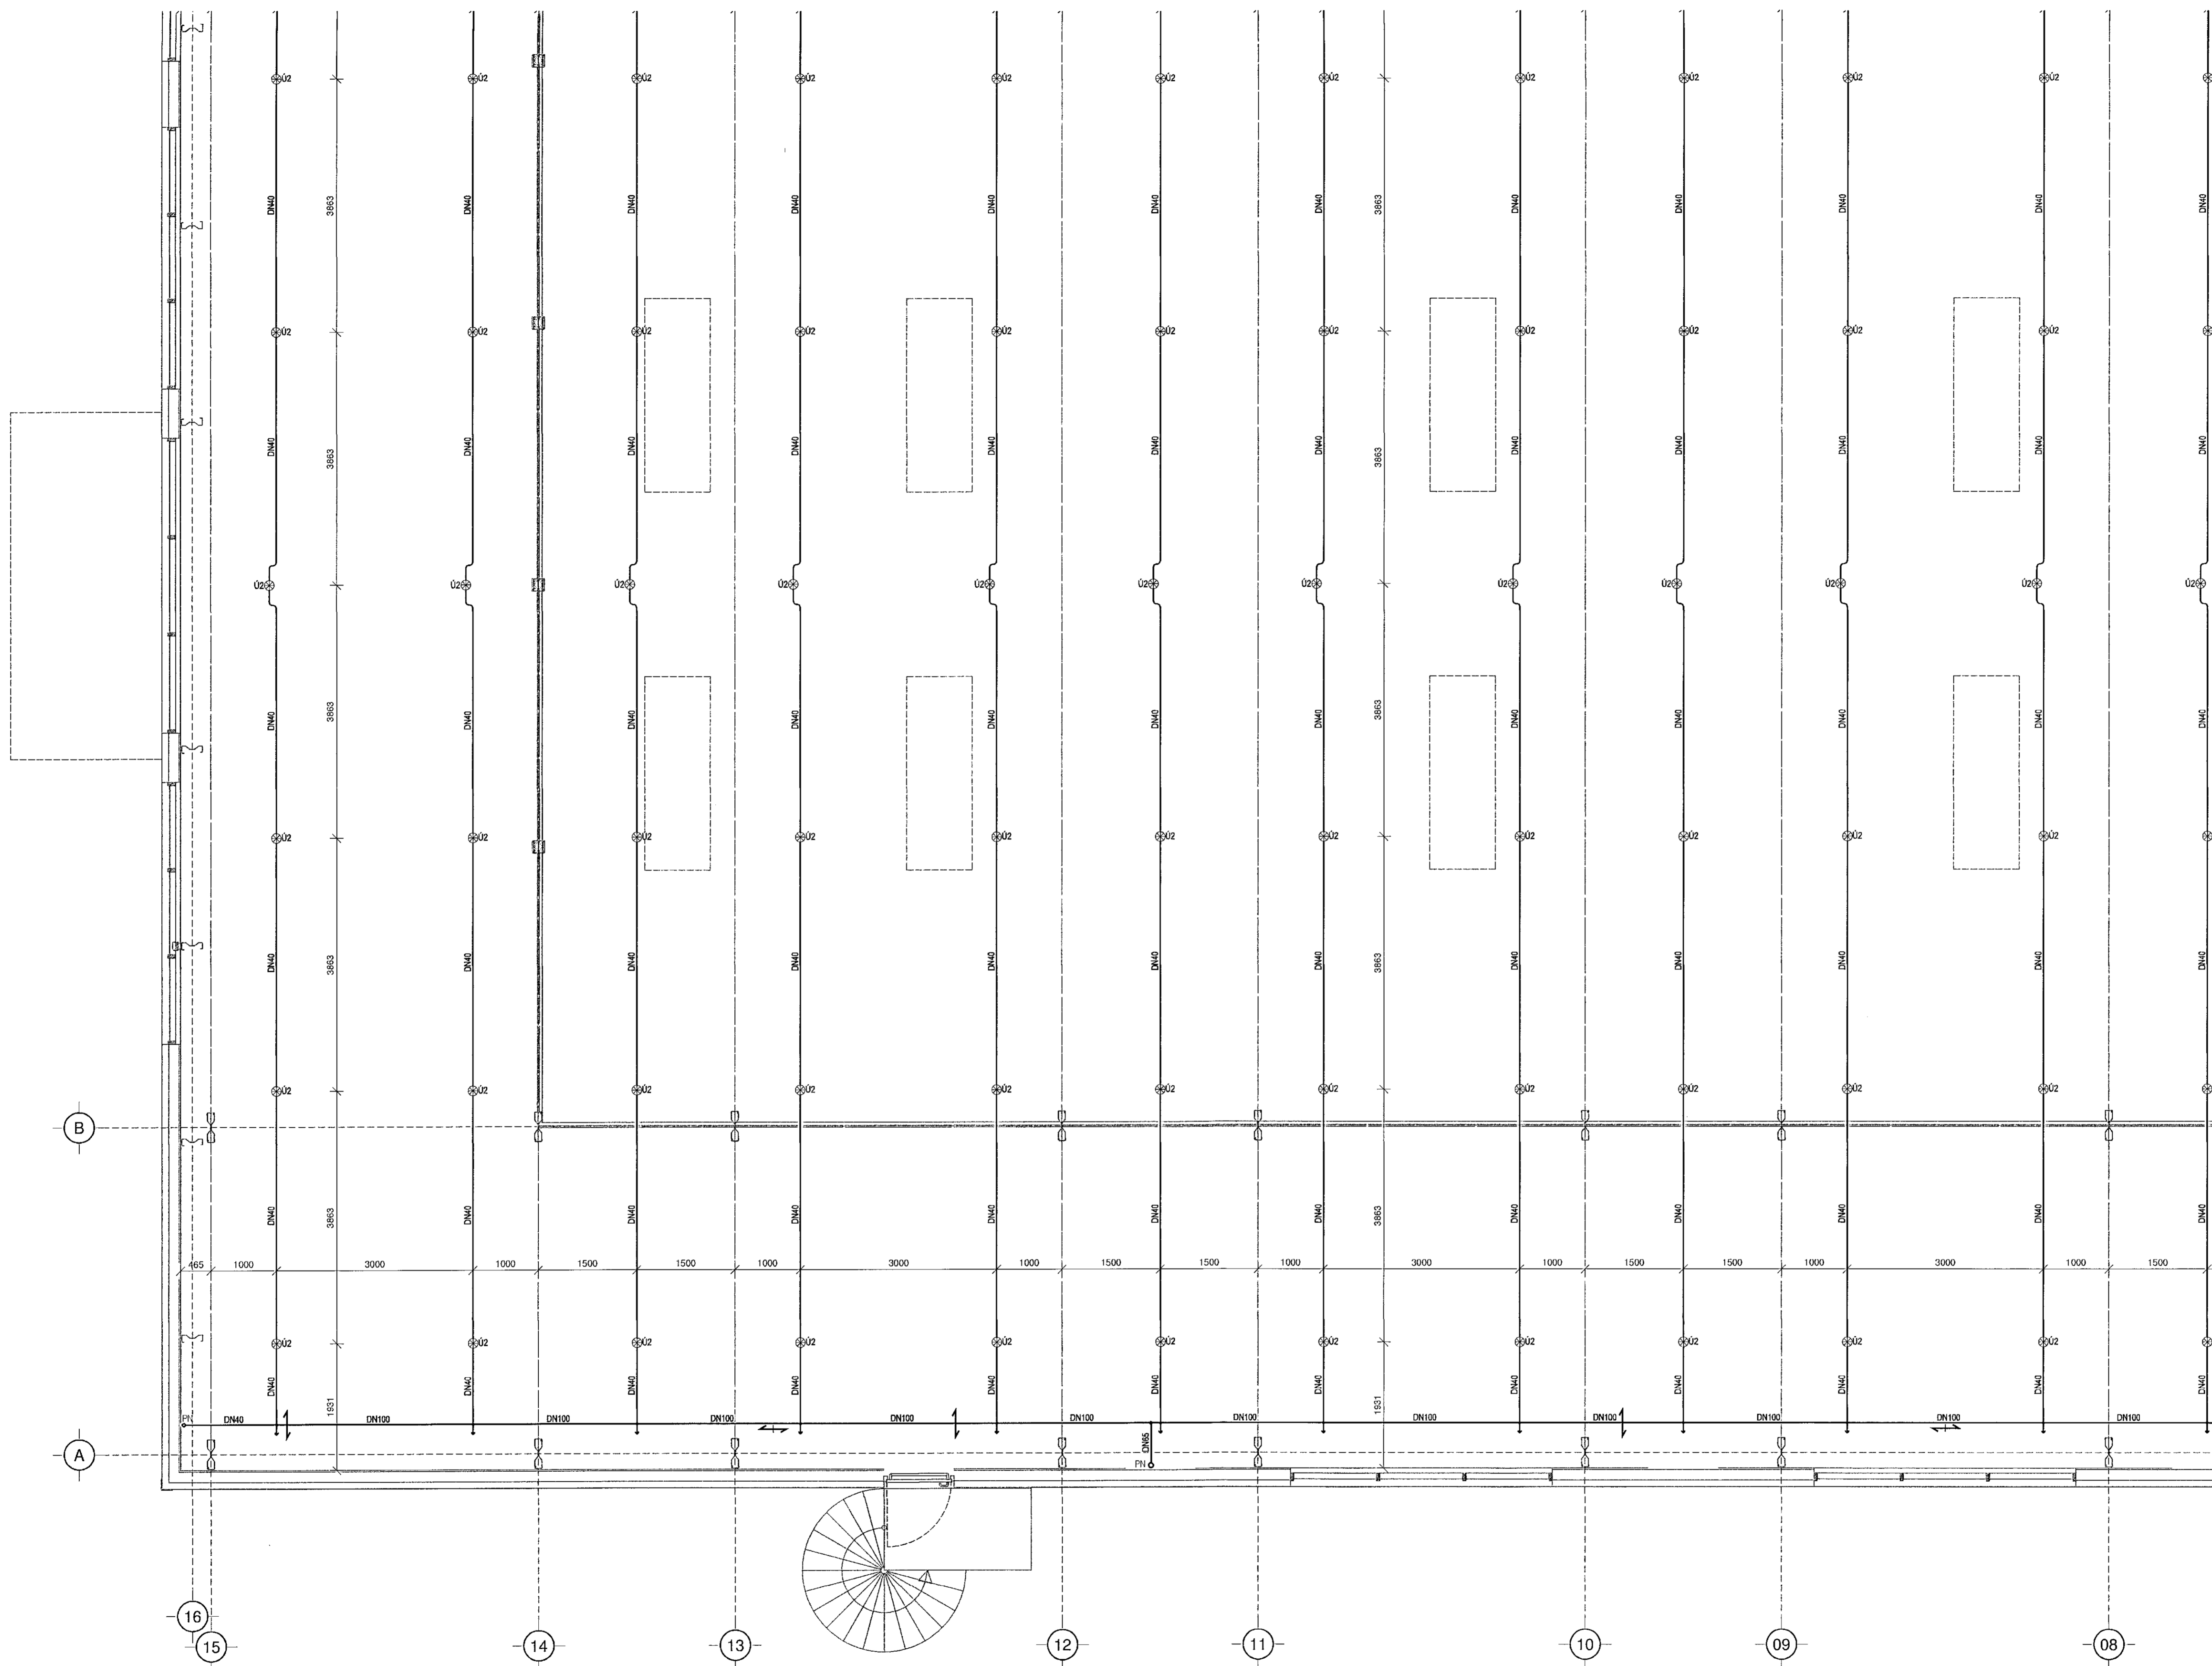

undirskrift aðalhönnuðar:

S. Rafnsson
Kjartan Rafnsson, kt. 220850-2189

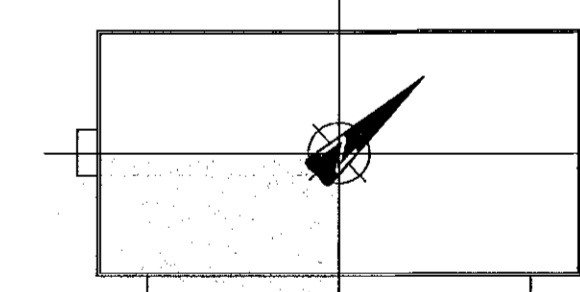

Útg. Dags. Skýring. Hannað/Yfirfarð

VSB
VERKFRÆÐISTOFA

Bjarrahrauni 20 / 220 Hafnarfjörður
Kennitala 710796 2899
Sími 335 8600
vsb@vsb.is / www.vsb.is

Dagsetning aðaluppdráttar 15.02.2020				
Árþun höfnunarsjórn Kjartan Rafnsson Kt: 220850-2189 - kjartan@eurostal.is				
Árþun sérhönnuðar Þorgeir J. Kjartansson Kt: 100271 5169 - thorgeir@vsb.is				
Verkhúli STÁLHELLA 2 221 HAFNARFIRÐI				
Verkhúli Vatnsúðalagnir Grunnmynd þaks Grunnmynd 3				
Hannað BS	Teiknað BS	Yfirfarð JGR	Kvarði 1:50	Síða / A1
Dags. 25.04.2022	Verkefni 19145	Teikning Ú1 023	Útgáfa -	