



SKÝRINGAR

Almennar skýringar sjá teikningu Ú1 000

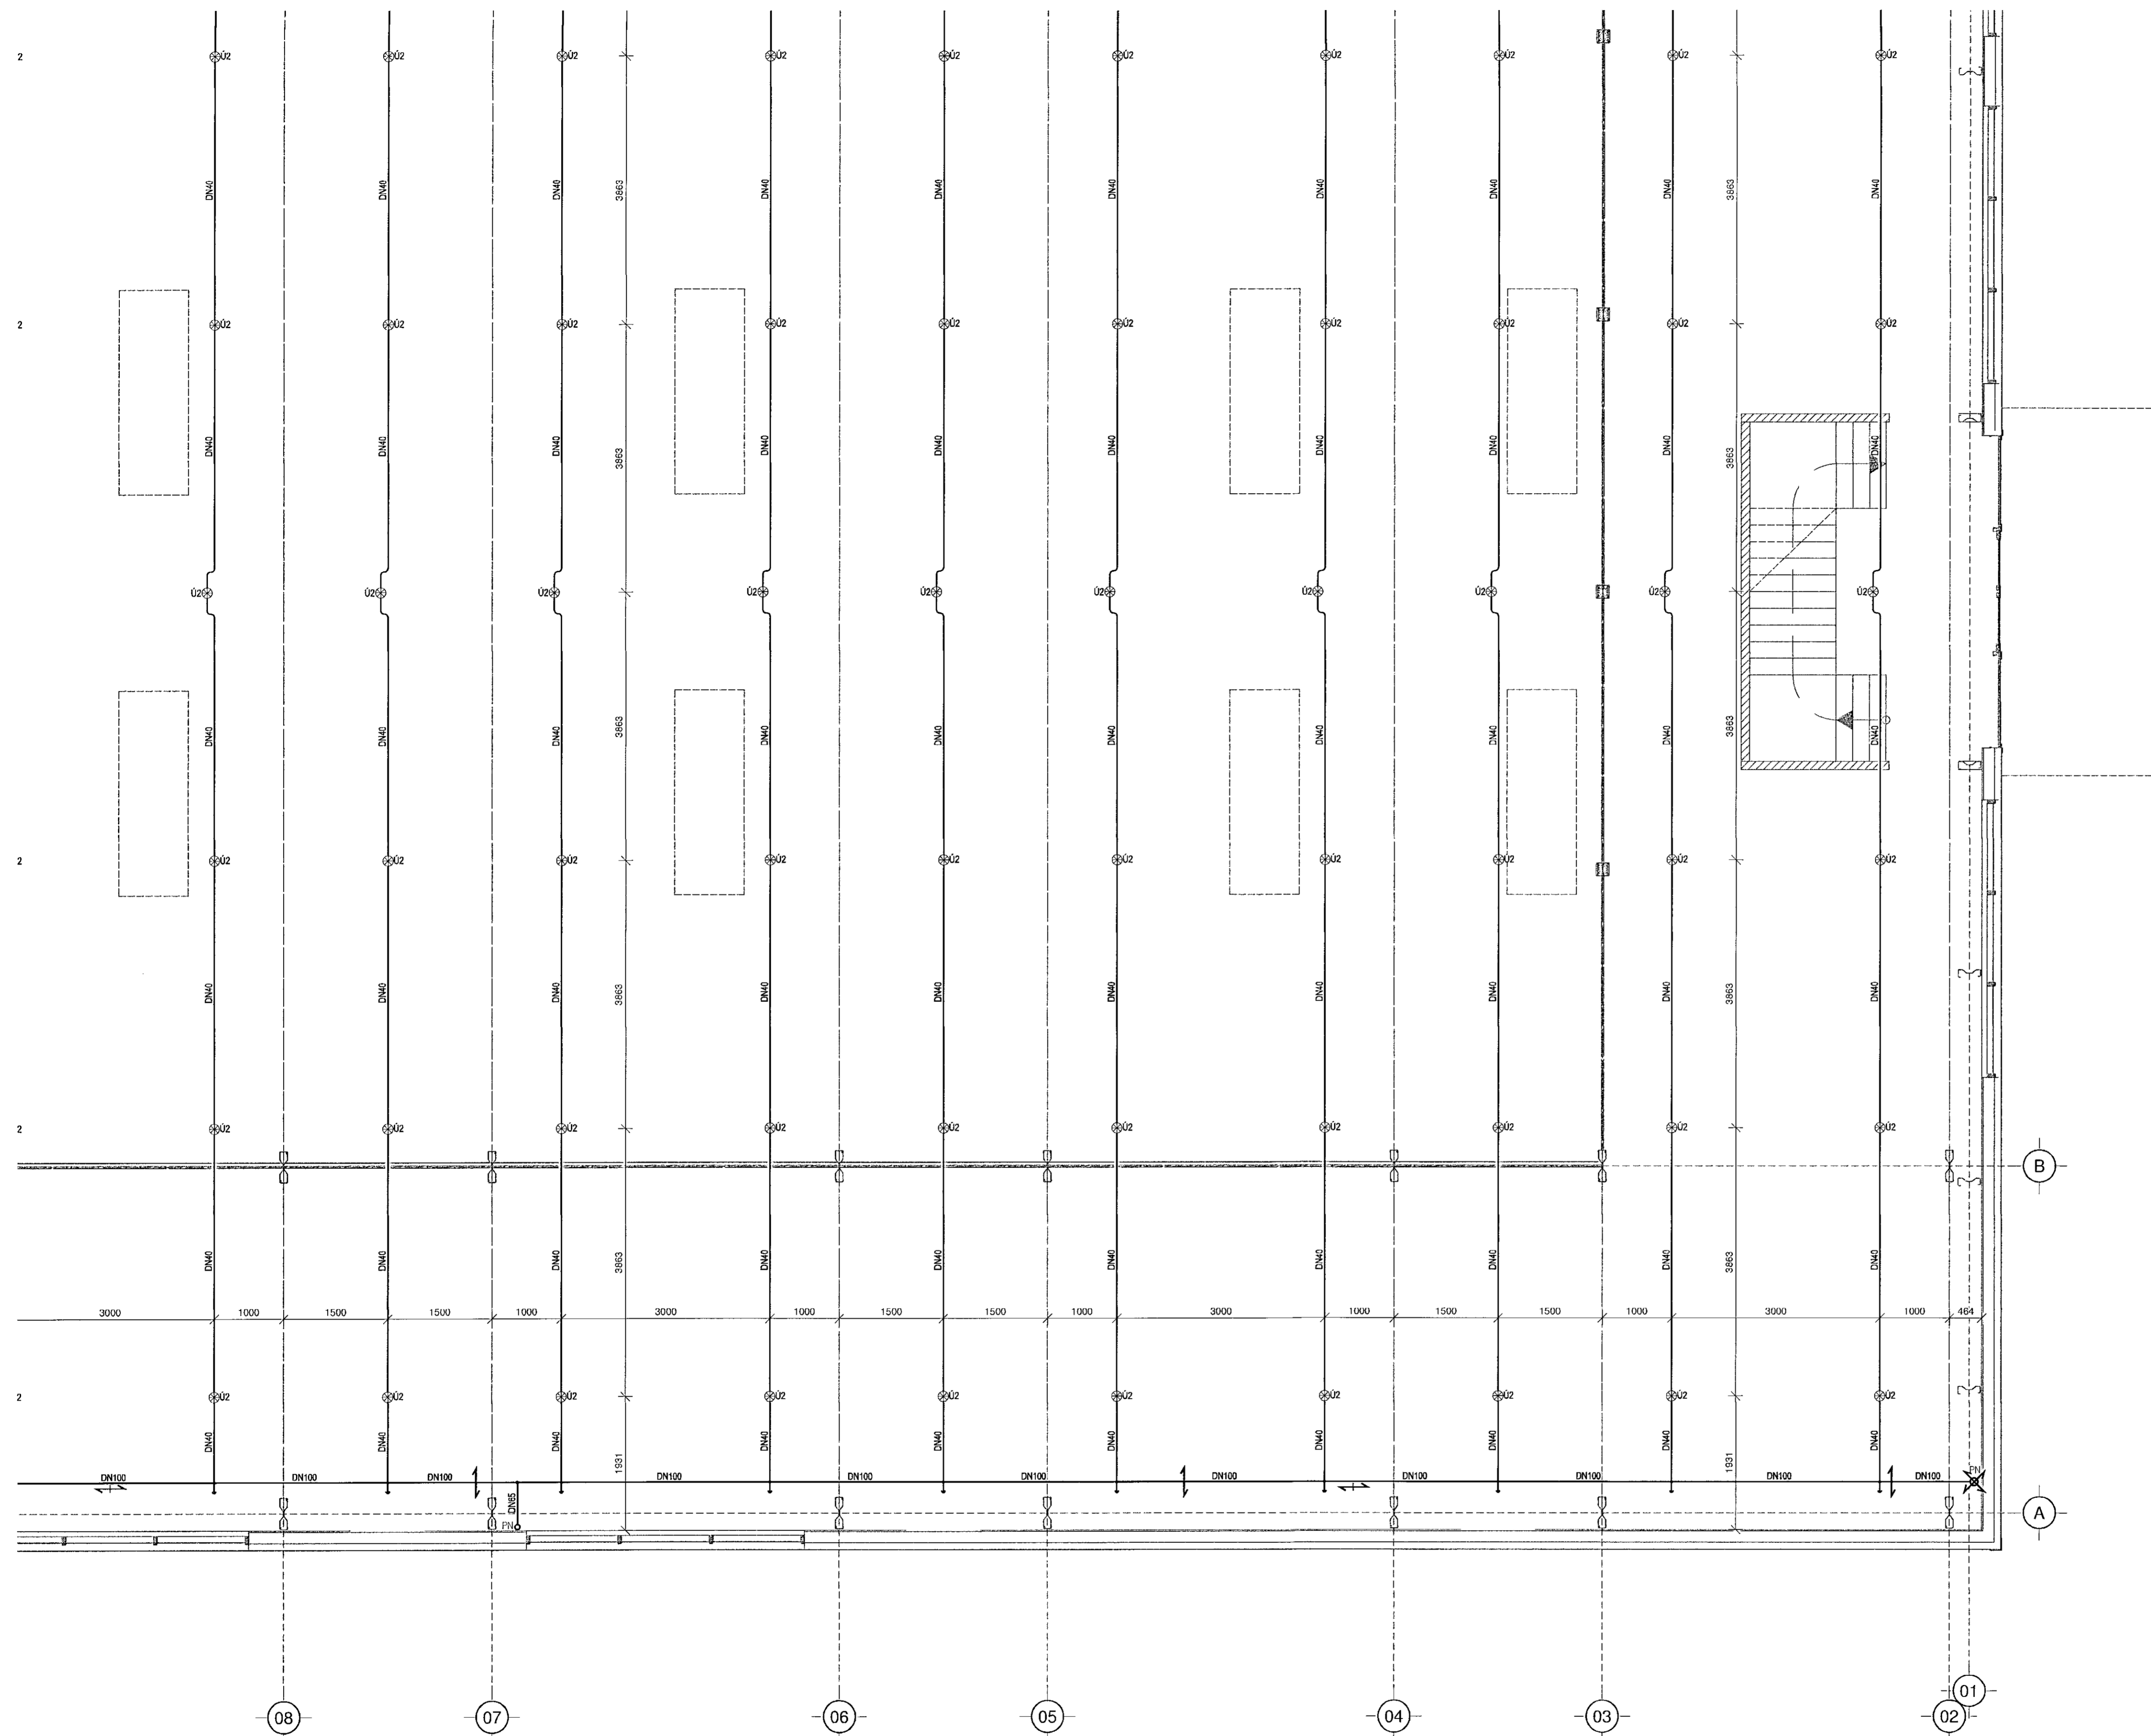

undirskrift aðalhönnuðar:

K. Rafnsson
Kjartan Rafnsson, kt. 220850-2189

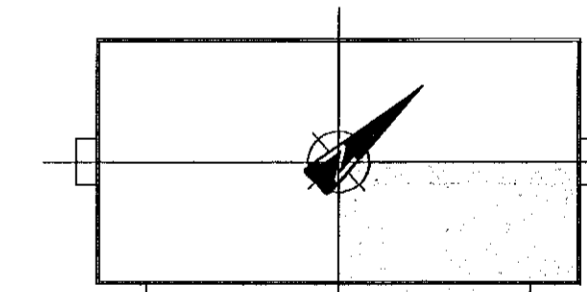

Útg. Dags. Skýring. Hannab/Yfirfarb

VSB
VERKFRÆÐISTOFA

Bajarhrauni 20 / 220 Hafnarfjörður
Kennitala 710796-2899
Sími 595 9600
vsb@vsb.is / www.vsb.is

Dagsetning aðalhöfundar

15.02.2020
Ariun hönnuðarstjóri
Kjartan Rafnsson
Kt: 220850-2189 - kjartan@eurostal.is

Ariun sérhönnuðar
Þorgeir J. Kjartansson
Kt: 100271 5169 - thorgeir@vsb.is

Verkhúll
STÁLHELLA 2
221 HAFNARFIRÐI

Verkhúll
Vatnsúðalagnir
Grunnmynd þaks
Grunnmynd 4

Hannab	Teiknað	Yfirfarb	Kvarðl	Síða
BS	BS	JGR	1:50	/ A1
Dags.	Verkefni	Teikning	Útgáfa	
25.04.2022	19145	Ú1 024		