




G01 - 1stk
1 = 20 mm

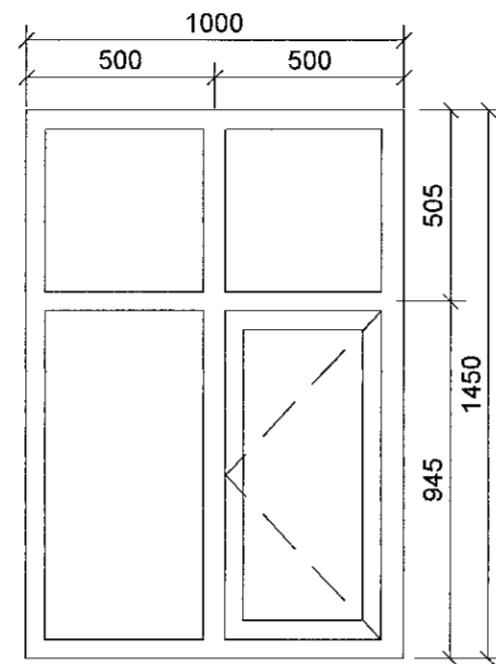


G02 - 1stk
1 = 20 mm

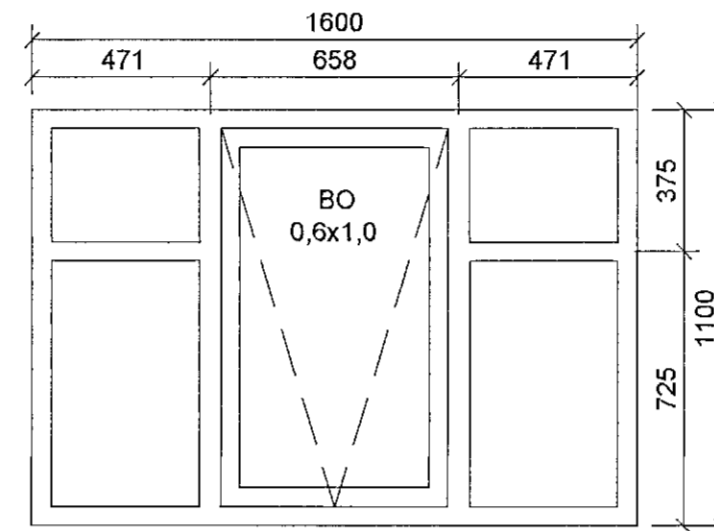


G03 - 2stk
1 = 20 mm

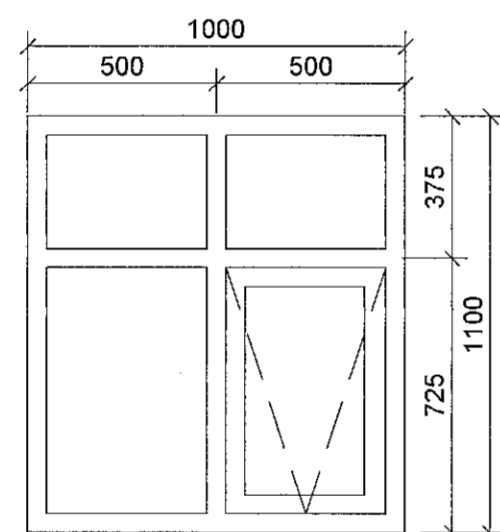

G04 - 2stk
1 = 20 mm

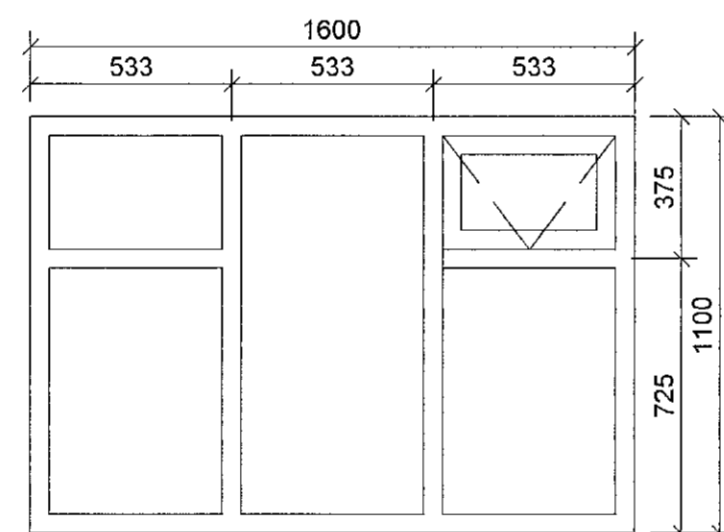

G05 - 1stk
1 = 20 mm

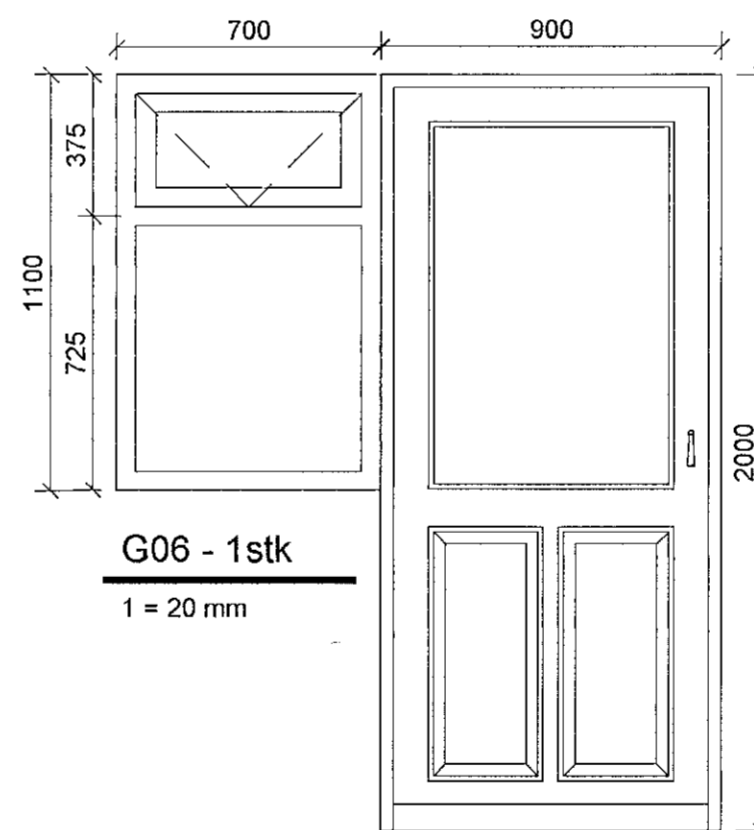

H03 - 1stk
1 = 20 mm

A	Verkeikning	PP	20.07.2022
Útg.	Breyting	Hönnuður	Dags.

Verkeikning

Strendingur ehf.
verkfæðipjónusta
Dalshraun 1
220 Hafnarfjörður
Sími: 575-5640
www.strendingur.is
strendingur@strendingur.is

Séruppráttur

Hönnuður: Páll Poulsen, kt.: 200367-4729
Hönnunarstjórn: Páll Poulsen, kt.: 200367-4729

Suðurgata 55
Hafnarfjörður
Útigluggar og hurðir

Teiknað / Hannað:	Dags:
PP/PP	20. júlí 2022
Kvarði:	Nr. teikningar:
1:20	A A-301
	Stærð: A2