

### Skýringar á raftáknum

- × = Loftdás
- × = Veggdás
- ∩ = Rofi
- 2 = Tvöfakur tengill
- ⌘ = Dimmur
- ⌘ = Samrofi
- ⌘ = Krossrofi
- ⊙ = Þrýstirofi
- = Lagn að töflu
- ↗ = Lagn upp
- ↘ = Lagn niður
- ↔ = Lagn upp og niður
- ⊞ = Innappborð dryggiskerfis
- [-] = Net (Cat-5)
- [-] DS = Dyrásími
- ⊞ = Handboði
- ⊞ = Reykskynjari
- ⊞ = Reykskynjari með sírenu og blökkjósi
- ⊞ = Bjalla
- ⊞ = Dyrásími útistöð
- ⊞ = Segullýsing
- ⊞ = Þjófaskynjari
- ⊞ = Spennir fyrir 12 v halogen

### BRUNABÉTTINGAR

Þar sem lagnir fara í gegnum göt á milli brunahóla skal þetta með sérstökum brunabéttiefnum á viðurkenndan hátt. Þéttiefni sem notuð verða skulu notuð í samræmi við leiðbeiningar framleiðenda eða seljenda efnanna og vera viðurkennd af Mannvirkjastofnun. Verkið skal unnið af vönum fagmönnum sem hafa hlotið viðurkenningu frá MVS.

Um eigið eðirlit eigna og forráðamanna með brunavörnum í húsinu gildir reglugerð nr. 200/1994. Eðirlit skal vera í samræmi við ákvæði í 4. kafla í NFPA-850, 4.3.1 Greinagerð um brunavarnir aðaluppdráttu samkvæmt lió a.

### ALMENNAR SKÝRINGAR

Stuð er við leiðbeiningar Mannvirkjastofnunar 4.5.3.-7.2.4. Raf- og fjarskiptalagnir. Hönnunarforsendur eru að lágmarki skv. nýjustu útgáfu af ÍST 150 og TS151 Inntakspípur raf- og fjarskiptalagna eru lagðar að lóðarmörkum Heimtaug verður 3x63A Öll mál eru í cm. Til spennujöfnunar skal jarnatögn í grunni vandlega bundin saman þannig að hún myndi leiðandi samband. Þar sem lagnir fara á milli brunahóla skal þetta með þar til gerðum brunabéttiefnum. Þar sem lagnir fara í gegnum göt, loft og vegg skal einnig ganga fagmanlega frá brunabéttiefnum ratlagna. (sjá ISO834)


### SKÝRINGAR

- LAGNIR ERU HULDAR 16mm PLASTPÍPUR OG TAUGAR 3x1,5
- TAUGAR FYRIR 16A TENGLA SÉU 3X2,5
- HÆÐ Á ROFUM SÉ 105 sm.
- TENGLAR VIÐ ROFA SÉU Í SÖMU HÆÐ OG ROFAR.
- HÆÐ Á TENGLUM SÉ 20sm.
- HÆÐ Á VEGGLJÓSUM YFIR VÖSKUM SÉ 200sm.
- MÁLSTRAUMUR ROFA SÉ 10A, EN TENGLA 16A.
- SIÓNVARP, TÖLVUTENGING
- DS = DYRASÍMI H=130sm
- ⊞<sub>j</sub> REYKSKYNJARI jóniskur
- ⊞<sub>o</sub> REYKSKYNJARI optískur
- ⊞ → HREYFISKYNJARI ÞJÓFAVARNARKERFIS H=V/LOFT
- ⊞ = HITANEMAR F. GÓLFHITA H=150sm

NEMA ANNARS SÉ GETIÐ

Að lóðarmörkum  
*Helgi Kjartansson*  
Artun aðalhönnuðar  
Helgi Kjartansson kt. 030270-5419

A1

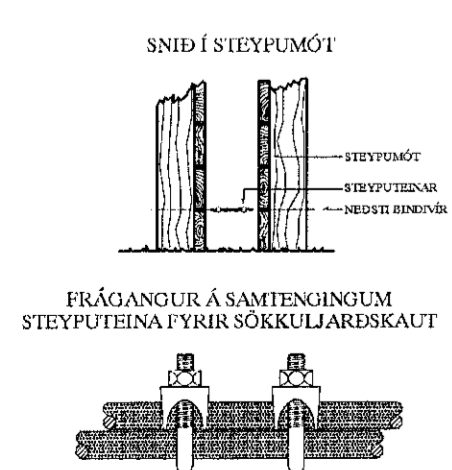

FRÁGANUR Á SAMTENGINGUM STEYFUTENA FYRIR SÖKKULIÐARSKAUT

A		22.07.04	HEIMTAUGAR-OG FULLNADARTEIKNING	B.F.T.	T.S.	220146-2439	VÖLUSKARD 32 HAFNARFIRDI		SKV. 1:50
ÚTÁ.	DAGS.	TEIKN.	HANNAÐ	SAMPRYKT	KENNFALA		RAFLÖGN NEDRI HÆÐ		TEIKN.NR. 2
							TERA S/F		SÍÐASTA TSNL.
							RAFMAGNSVERKFRÆÐISTOFA		INL. 2 AF 5
							TRÁSTI SVENNSÖNNUN		GEYMSLUN. 22-020
							SÍMI 998283		ÚTÁ. A