eldhús 0101

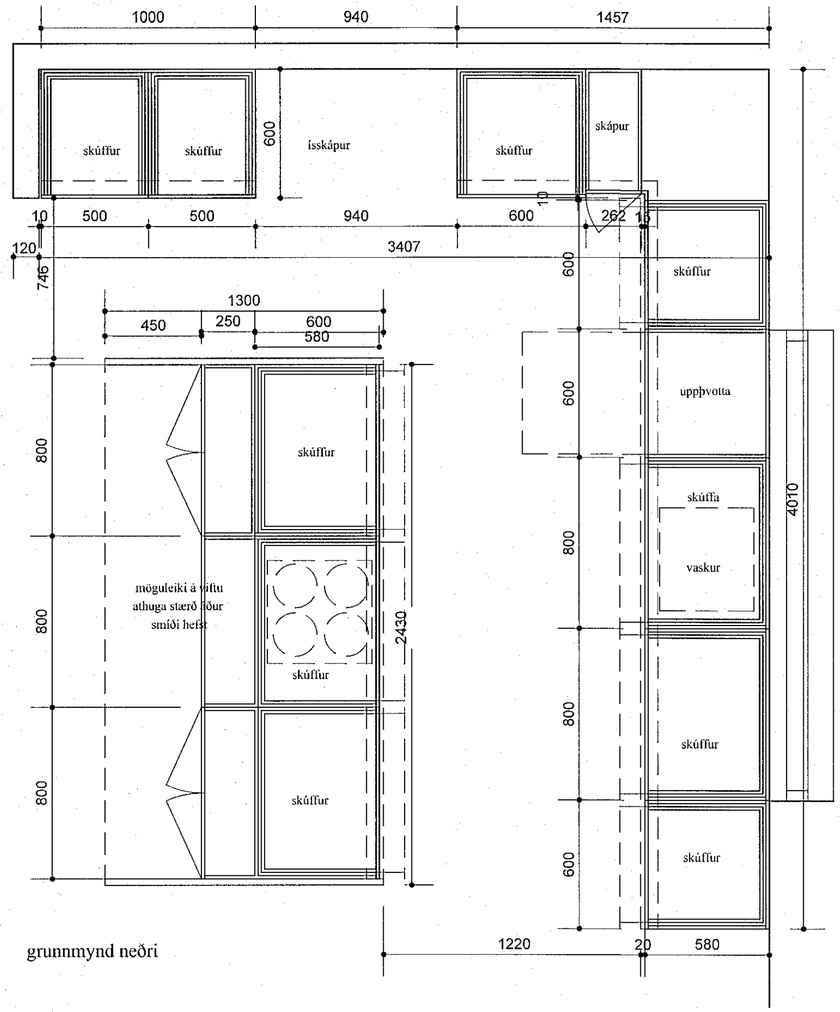

grunnmynd neðri

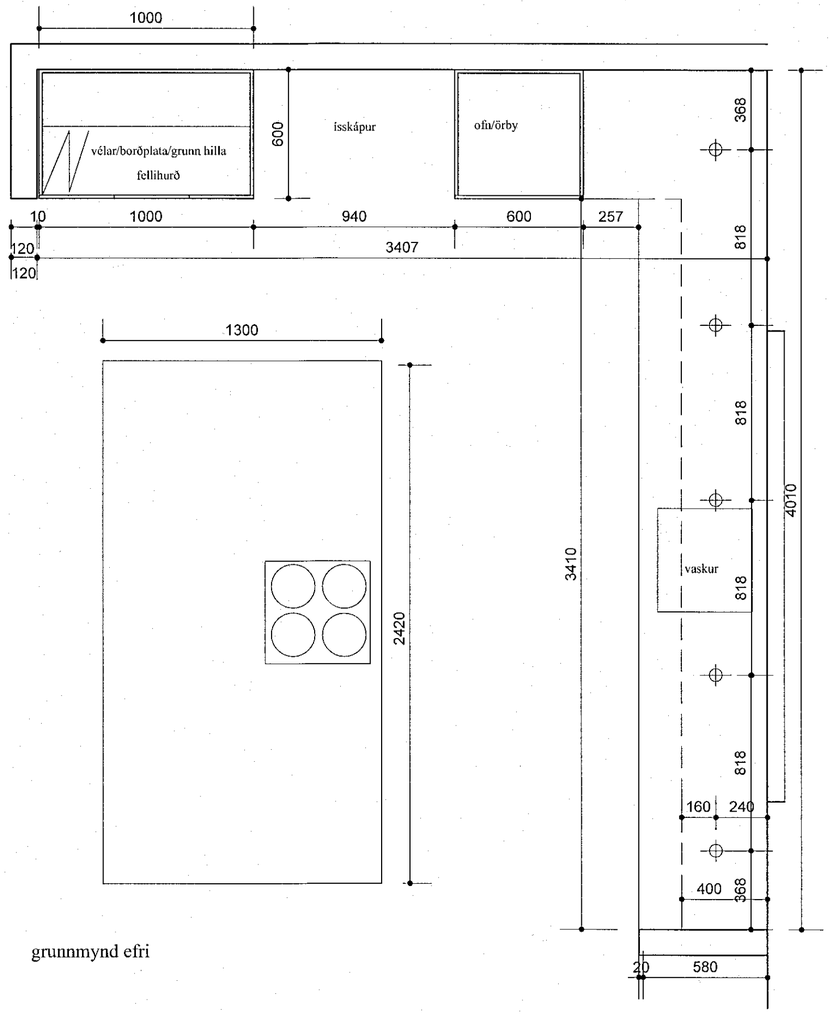

grunnmynd efri

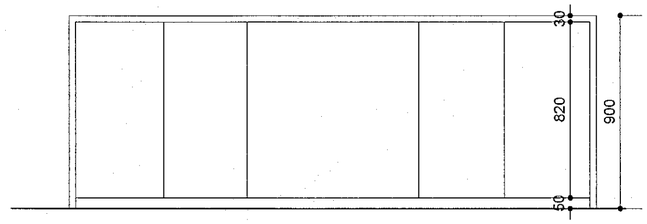

útlit eyja

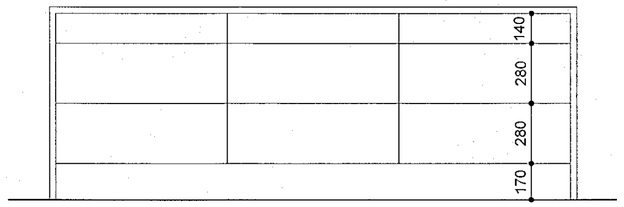

útlit eyja

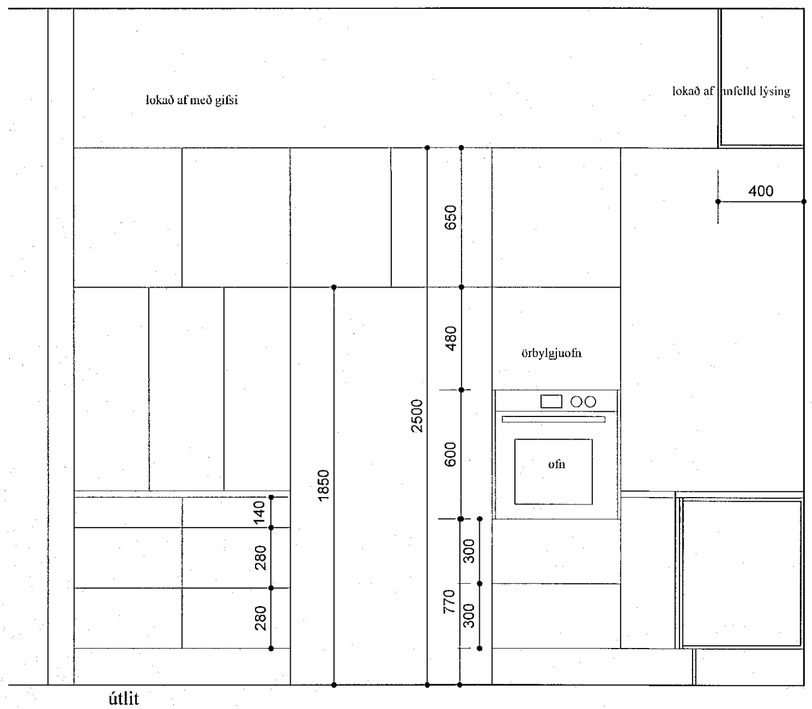

útlit

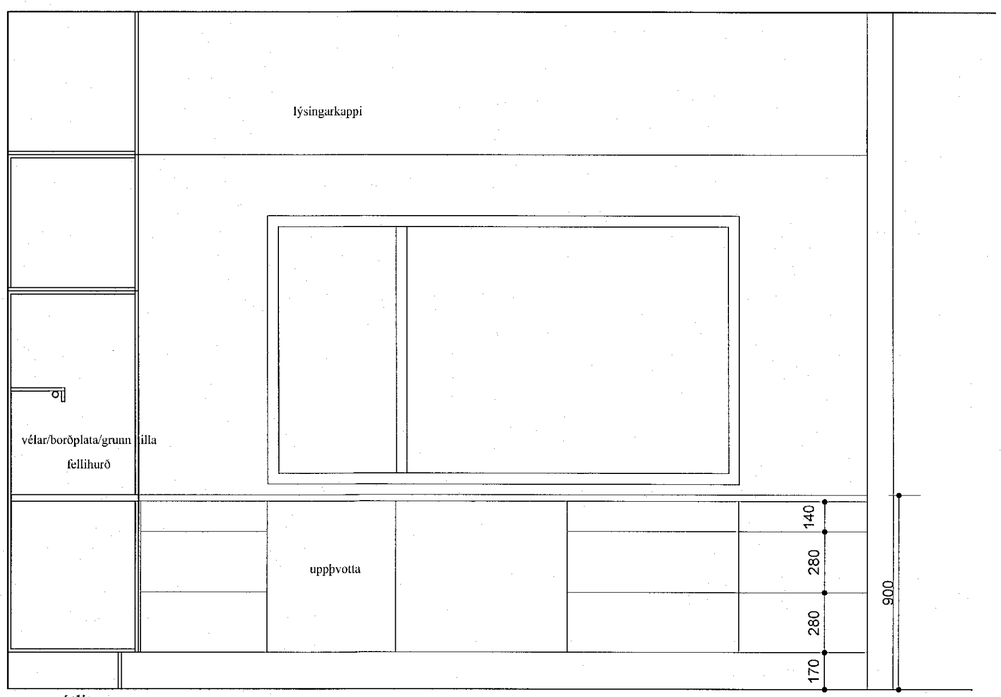

útlit

Samþykkt þann 09. maí 2022
Byggingafulltrúinn í Hafnarfirði

Öll mál staðfærist áður en framkvæmdir hefjast, ósamræmi í teikningum tilkynnist hönnuði strax, öll vafaatriði skal bera undir hönnuð.

Smári Björnsson

SÍMI: 868 1300
NETFANG: smari.bjornsson@gmail.com
kt: 100275 5899

HEITI VERKS: BJARGSSKARÐ 2

HEITI TEIKNINGAR: verkteikning

innréttingar-eldhús 0101

MKV:	DAGS.		NR. TEIKN
1/20	04.03.22	A2	2

UNDIRSKR.HÖNNUÐAR

ÚTGÁFA