




fataherbergi 0101

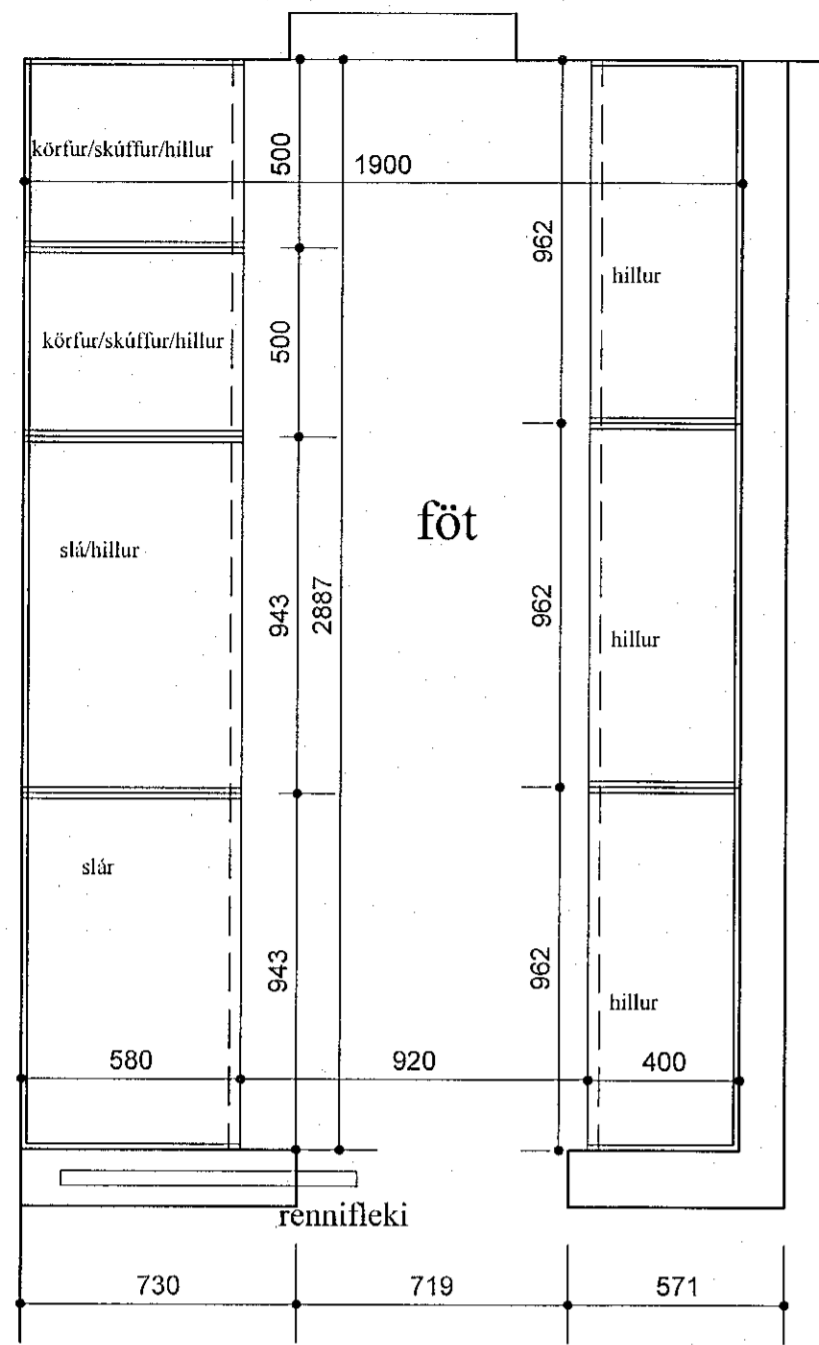

grunnmynd fataherbergi

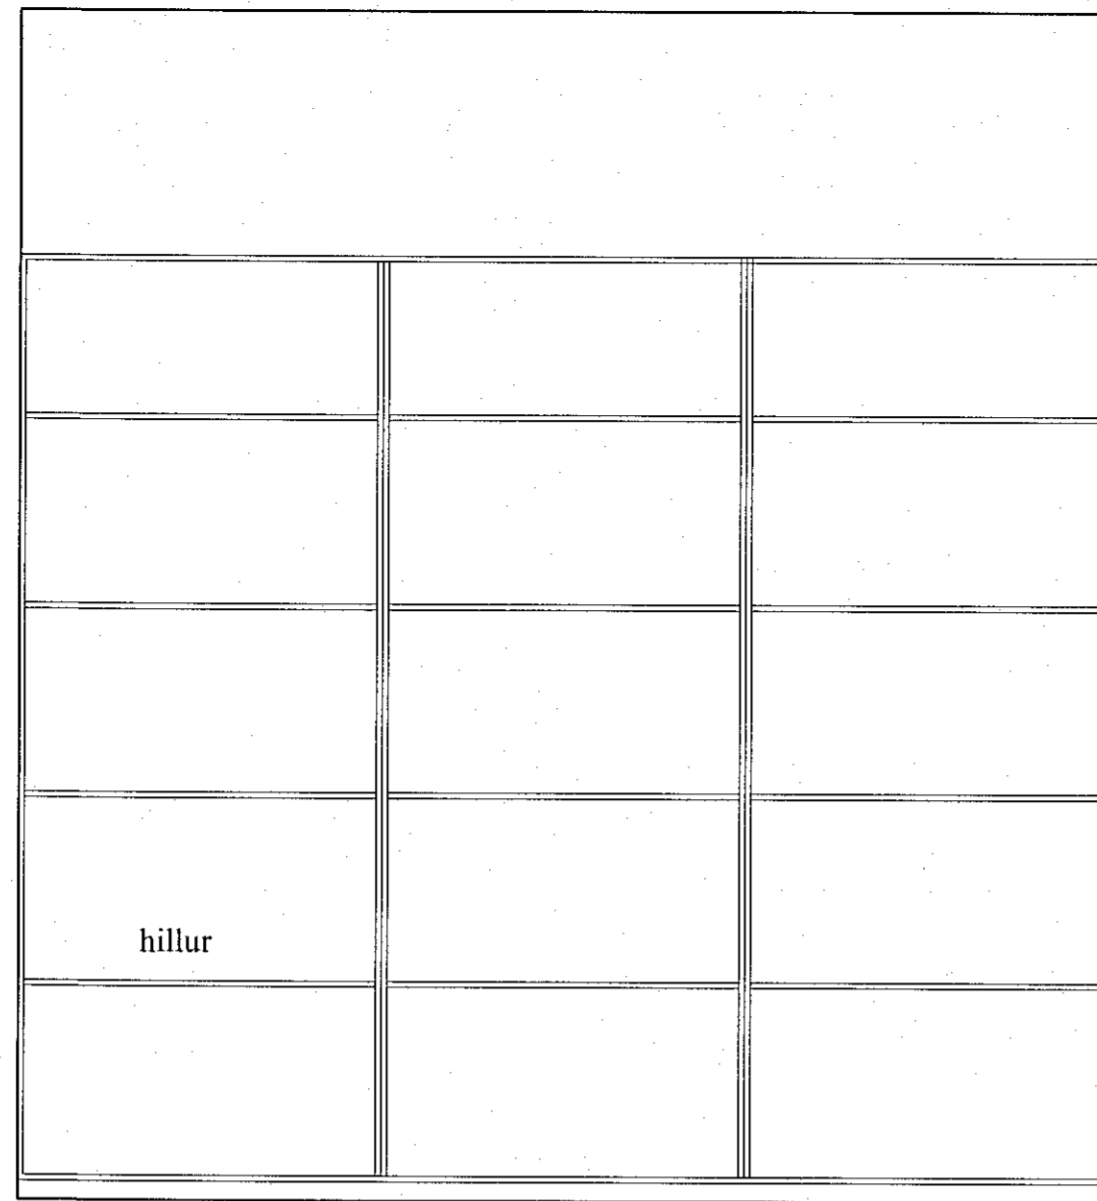



útlit fataherbergi

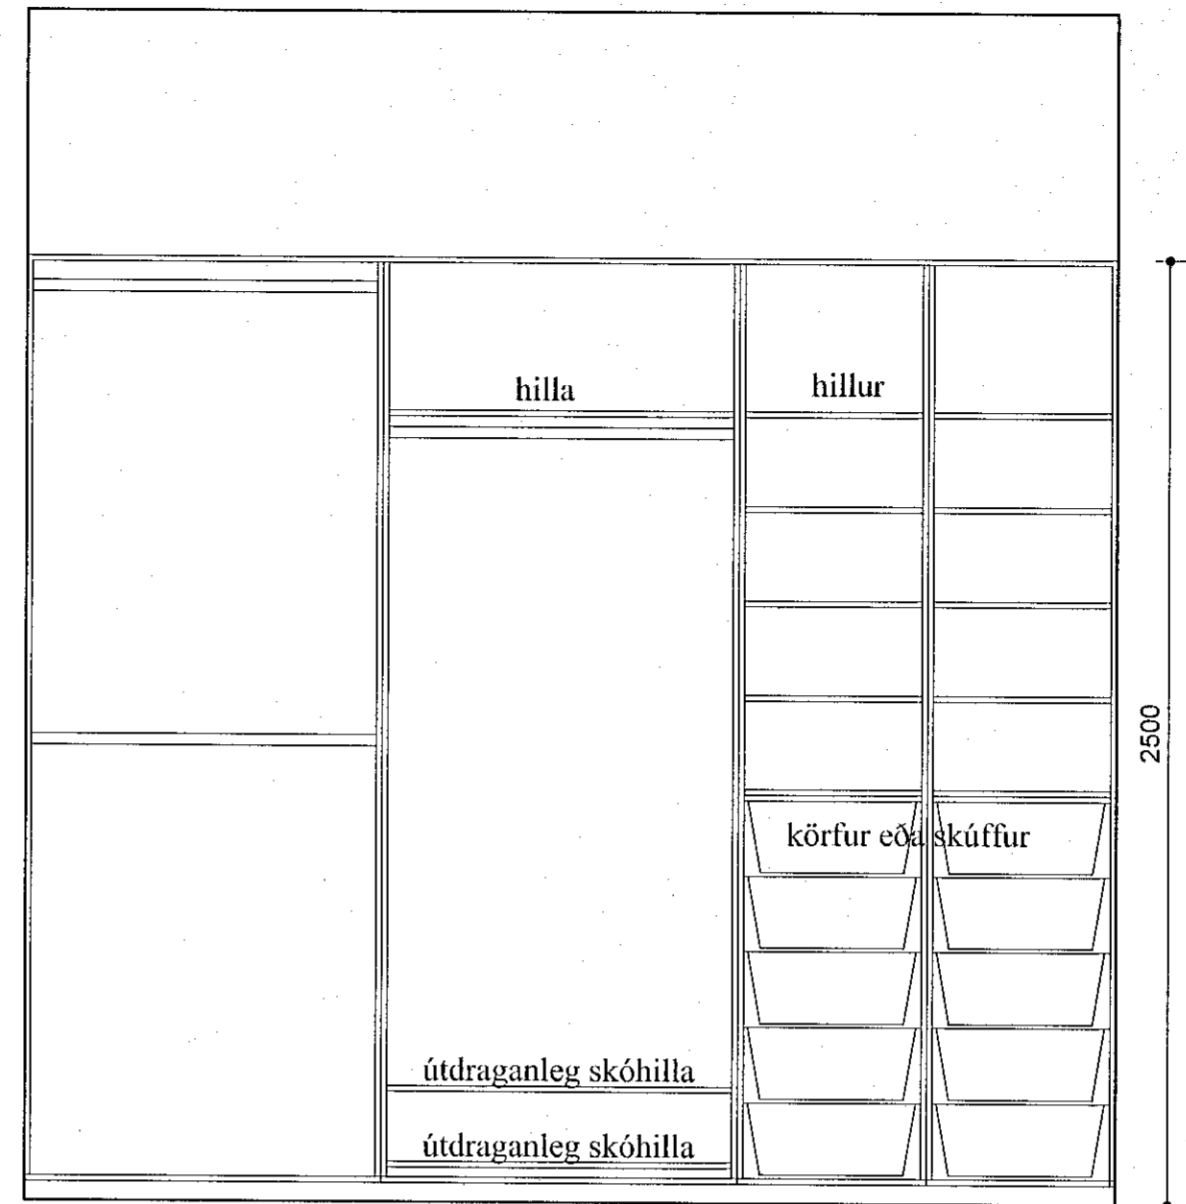


útlit fataherbergi

Samþykkt þann
09. ágúst 2022
Byggingafræðingur í Hafnarfirði

baðherbergi uppi 0101

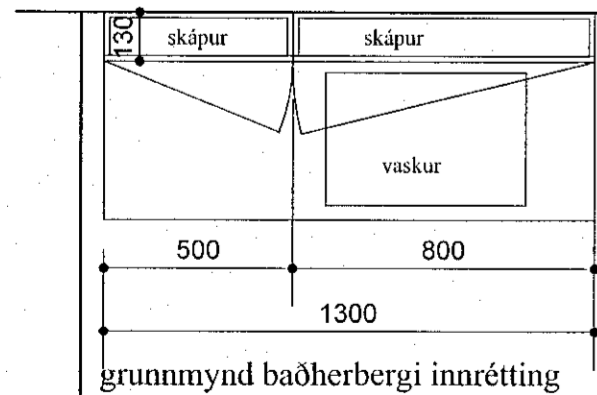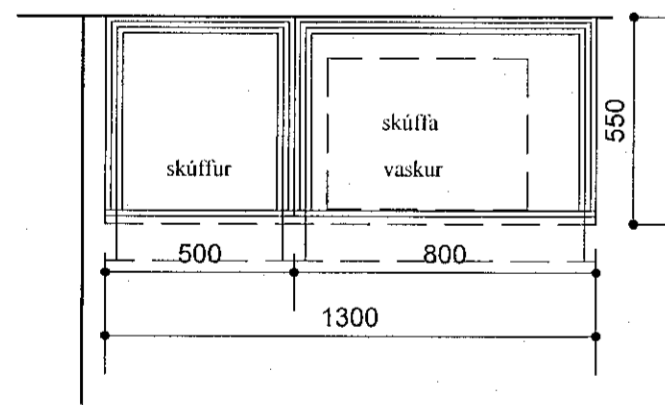

grunnmynd baðherbergi innrétting

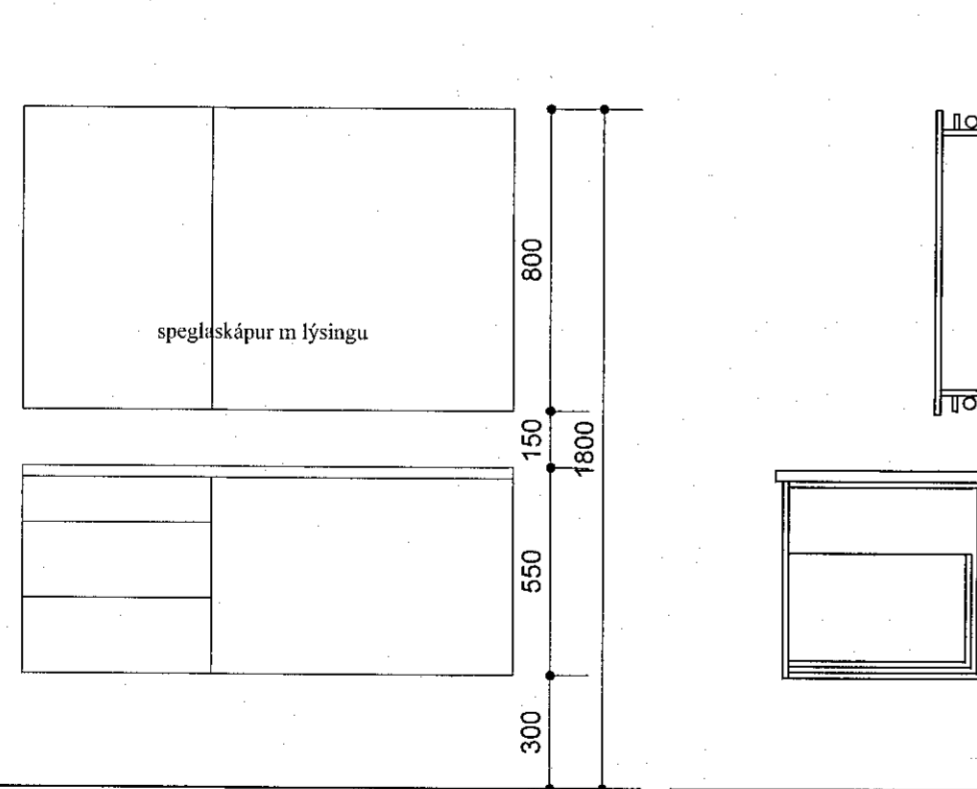

útlit og snið baðherbergi innrétting

Öll mál staðfærast áður en framkvæmdir hefjast, ósamræmi í teikningum tilkynnist hönnuði strax, öll vafaatriði skal bera undir hönnuð.

Smári Björnsson			
SÍMI: 868 1300 NETFANG: smari.bjornsson@gmail.com kt: 100275 5899			
HEITI VERKS: BJARGSSKARD 2			
HEITI TEIKNINGAR: verkteikning			
innréttingar-fataherbergi og bað 0101			
MKV: 1/20	DAGS: 04.03.22	A2	NR. TEIKN 3
UNDIRSKR. HÖNNUÐAR			ÚTGÁFA