


Samykktt þann  
03. Mars 2022  
Byggingaútlitunin í Hafnarfirði

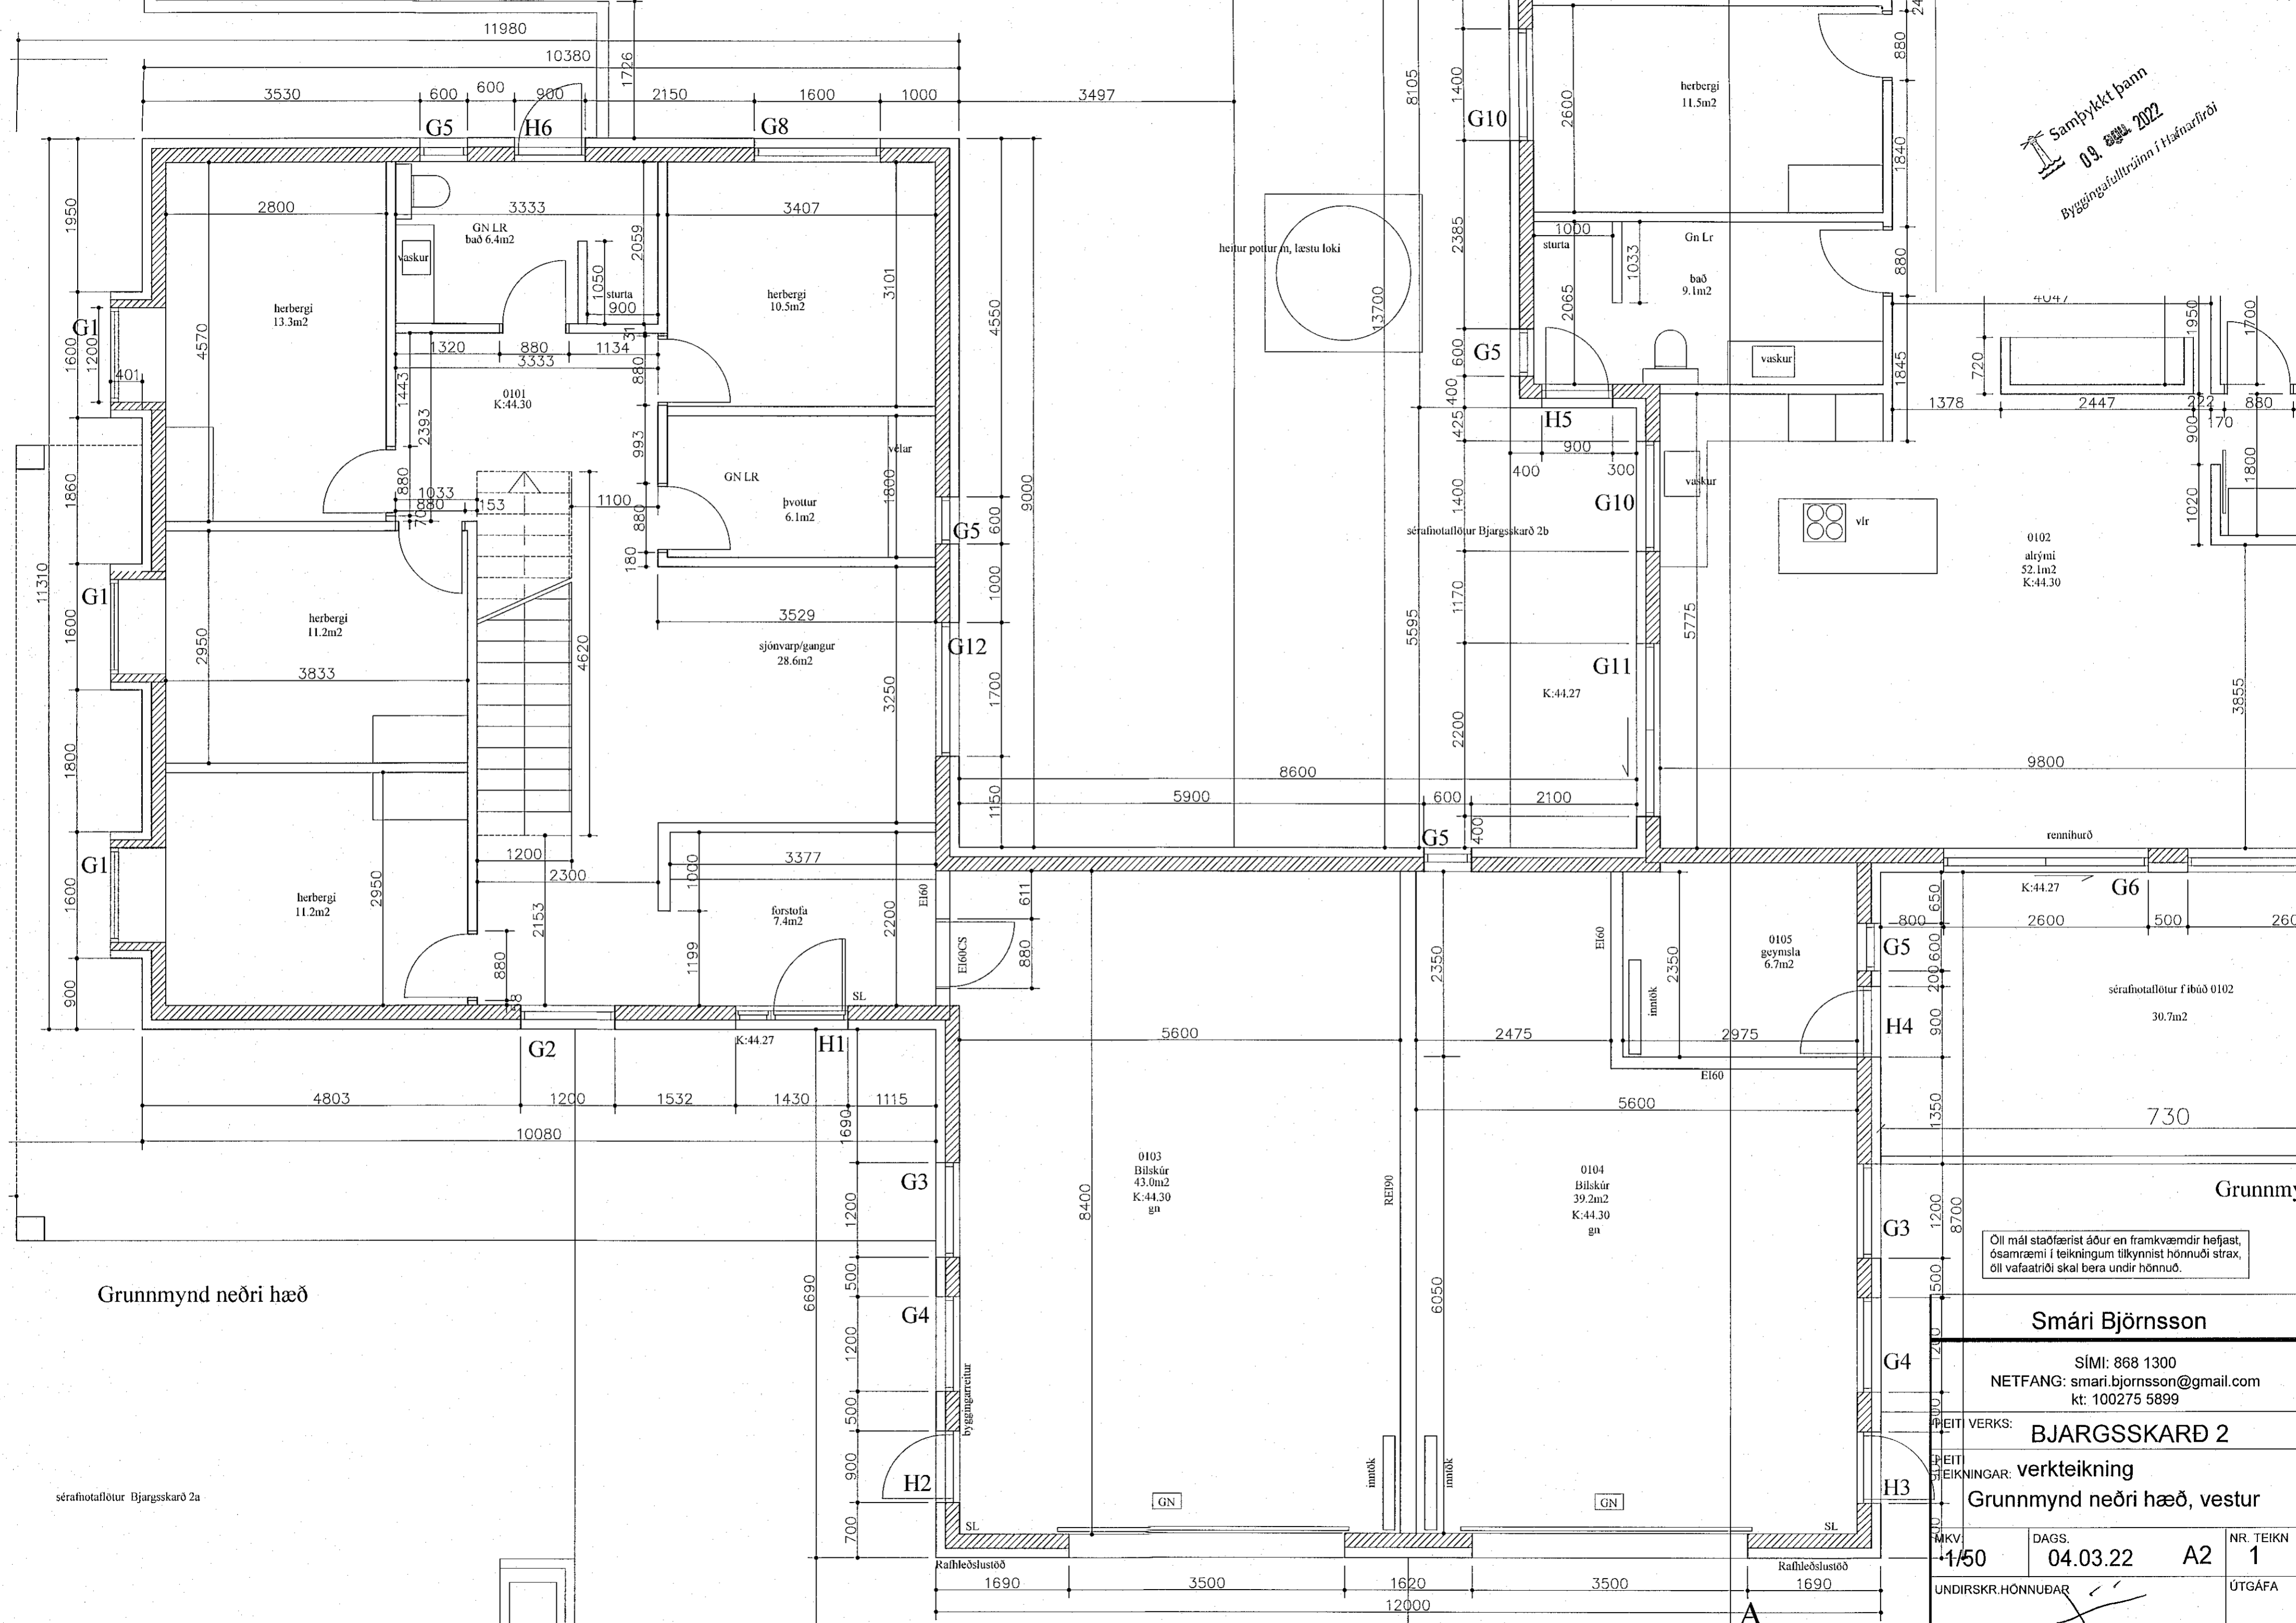

Grunnmynd neðri hæð

séráttafloður Bjargsskard 2a

Öll mál staðfærast áður en framkvæmdir hefjast, ósamræmi í teikningum tilkynnist hönnuði strax, öll vafaatriði skal bera undir hönnuð.

**Smári Björnsson**

SÍMI: 868 1300  
NETFANG: smari.bjornsson@gmail.com  
kt: 100275 5899

VERKS: **BJARGSSKARD 2**

TEIKNINGAR: verkeikning  
Grunnmynd neðri hæð, vestur

MKV	DAGS.	A2	NR. TEIKN
1/50	04.03.22		1
UNDIRSKR. HÖNNUÐAR			ÚTGÁFA

A