
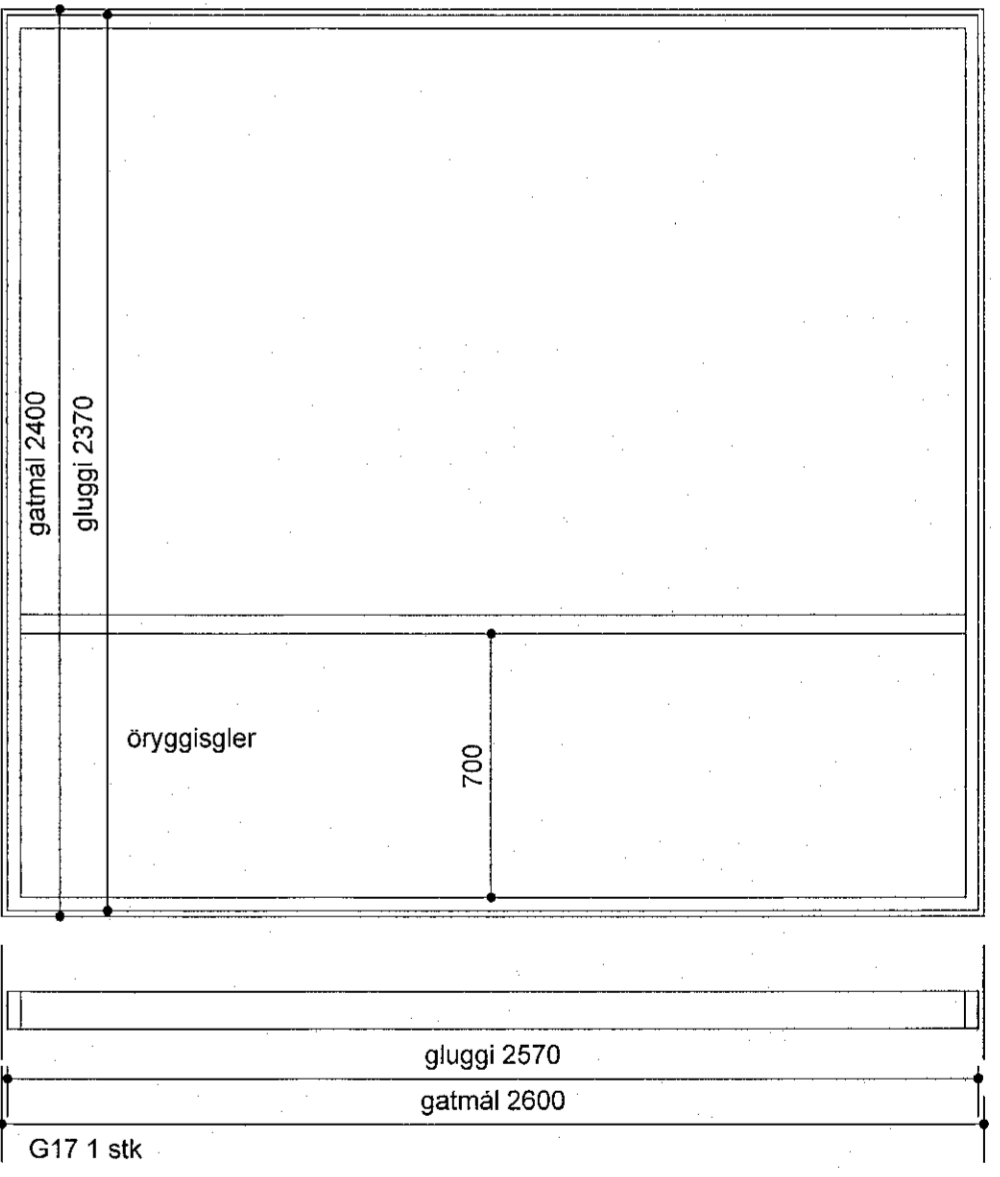
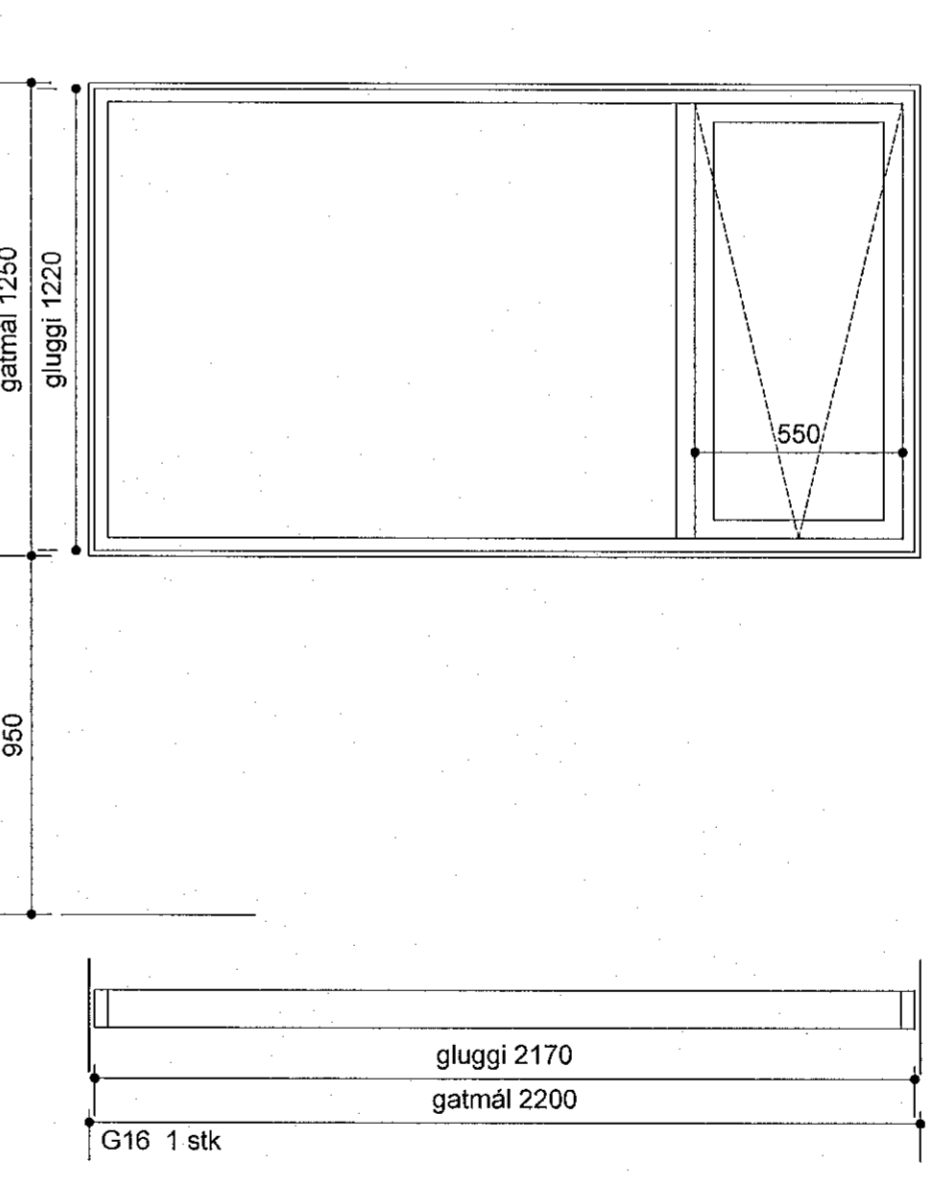
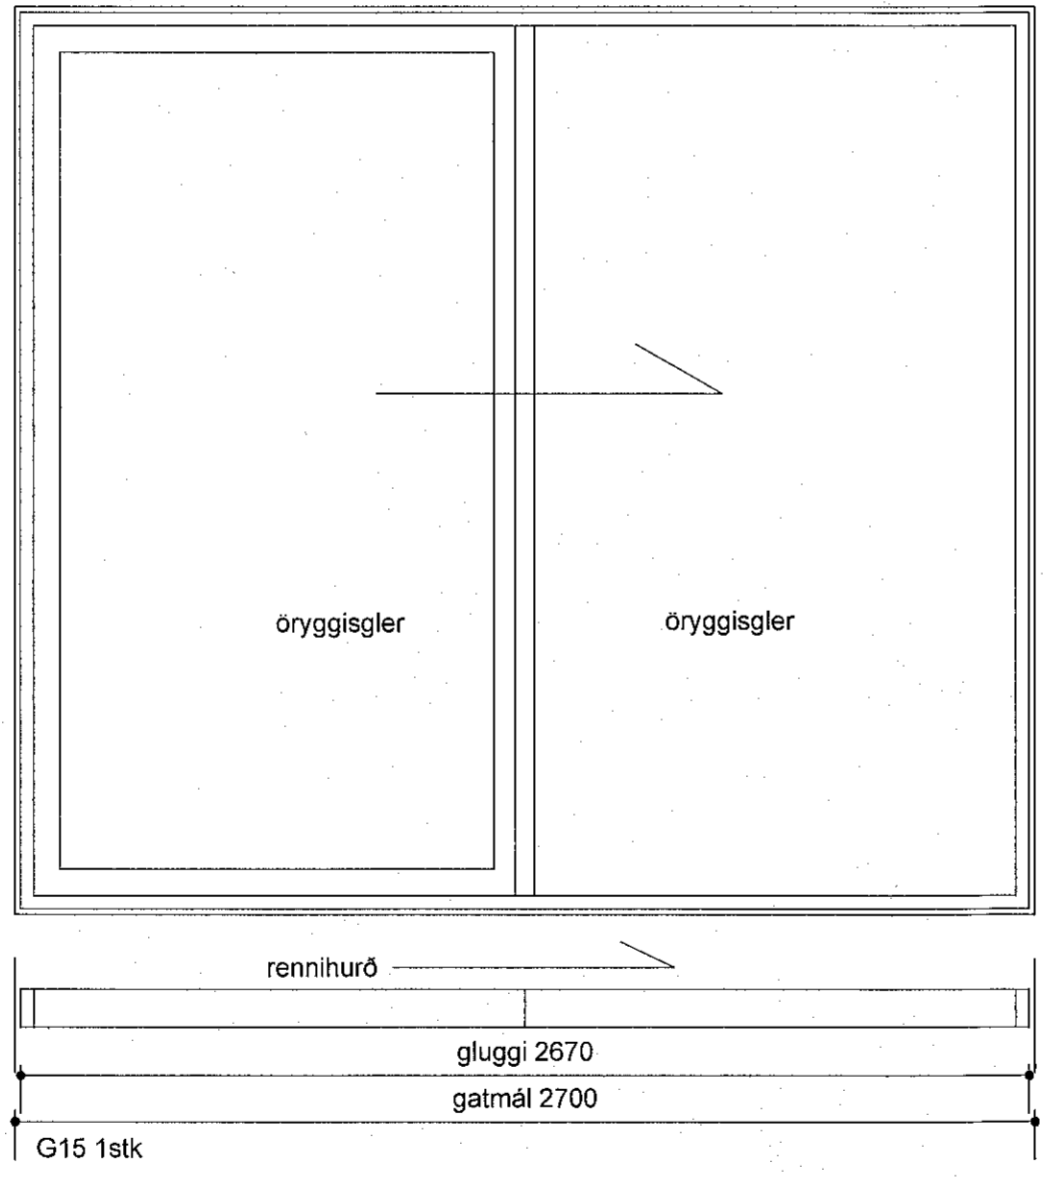
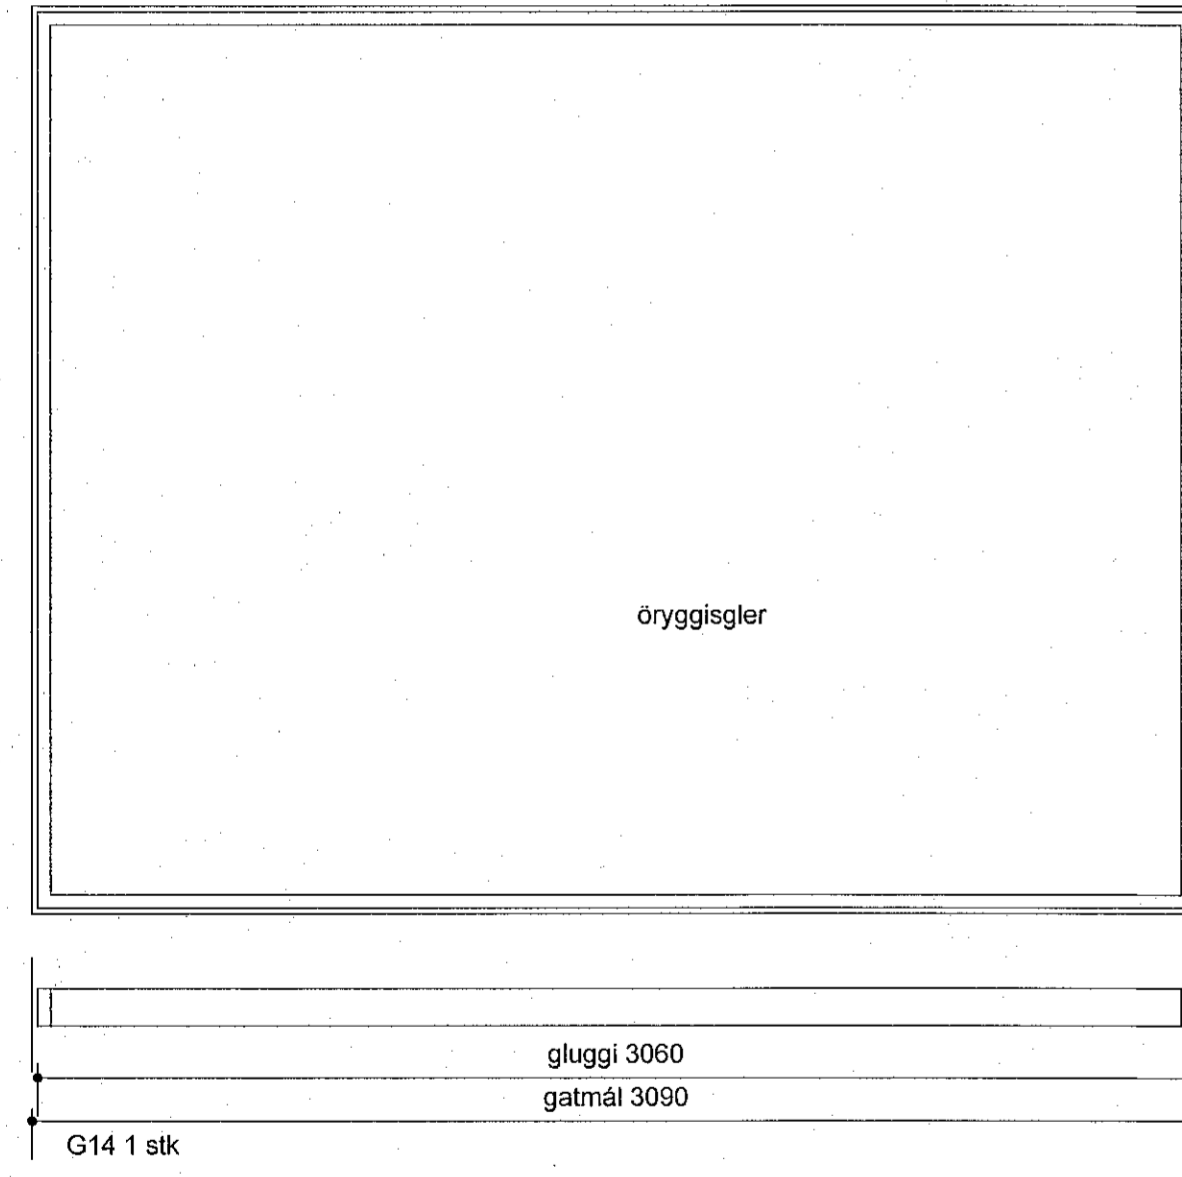
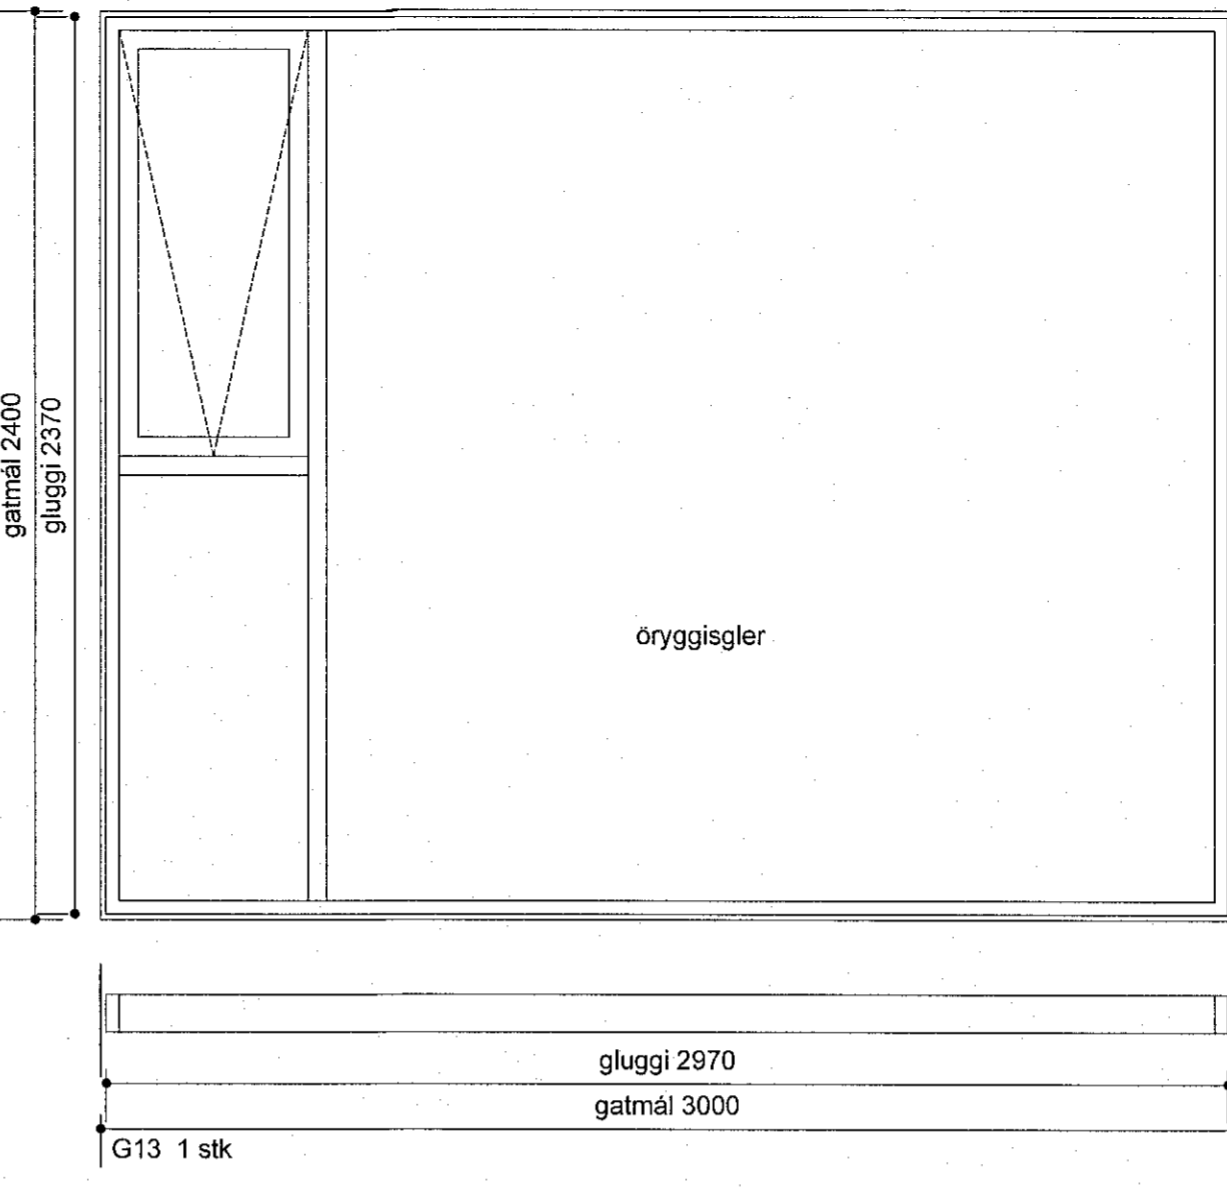
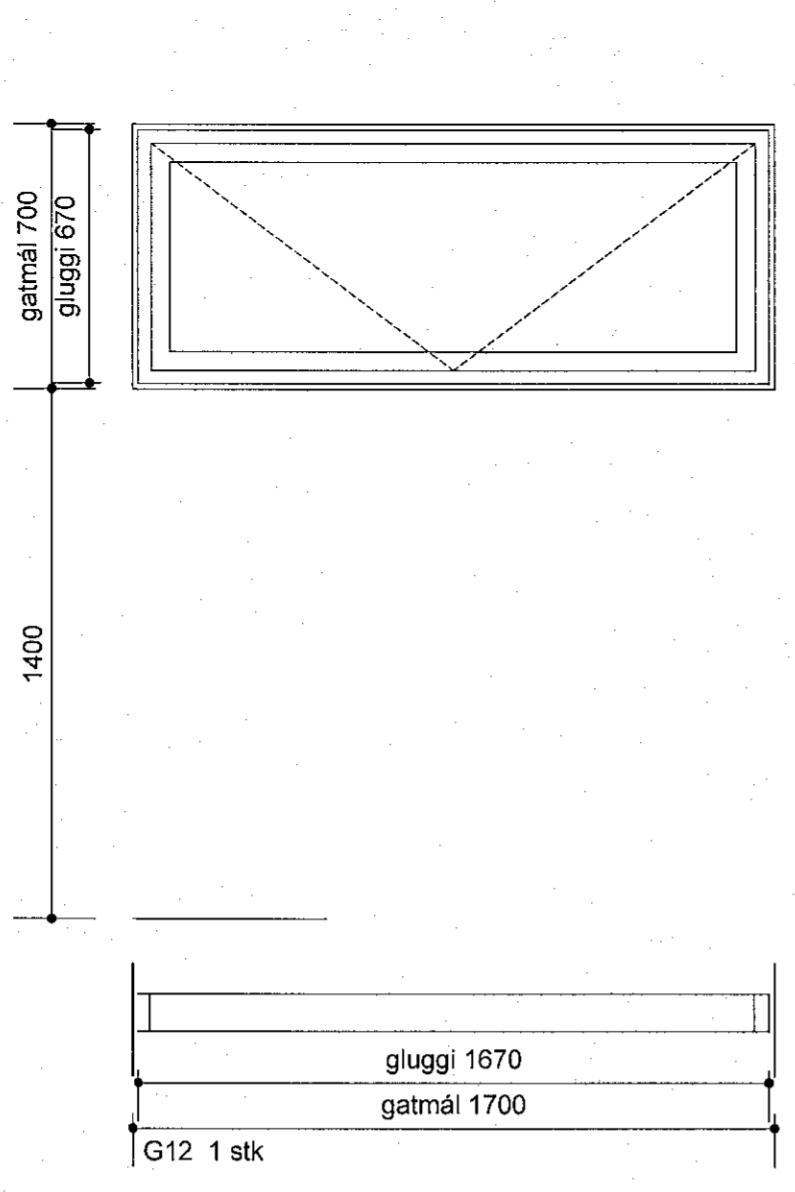


Samþykkt þann
 09. Mars 2022
 Byggingafulltrúinn í Hafnarfirði

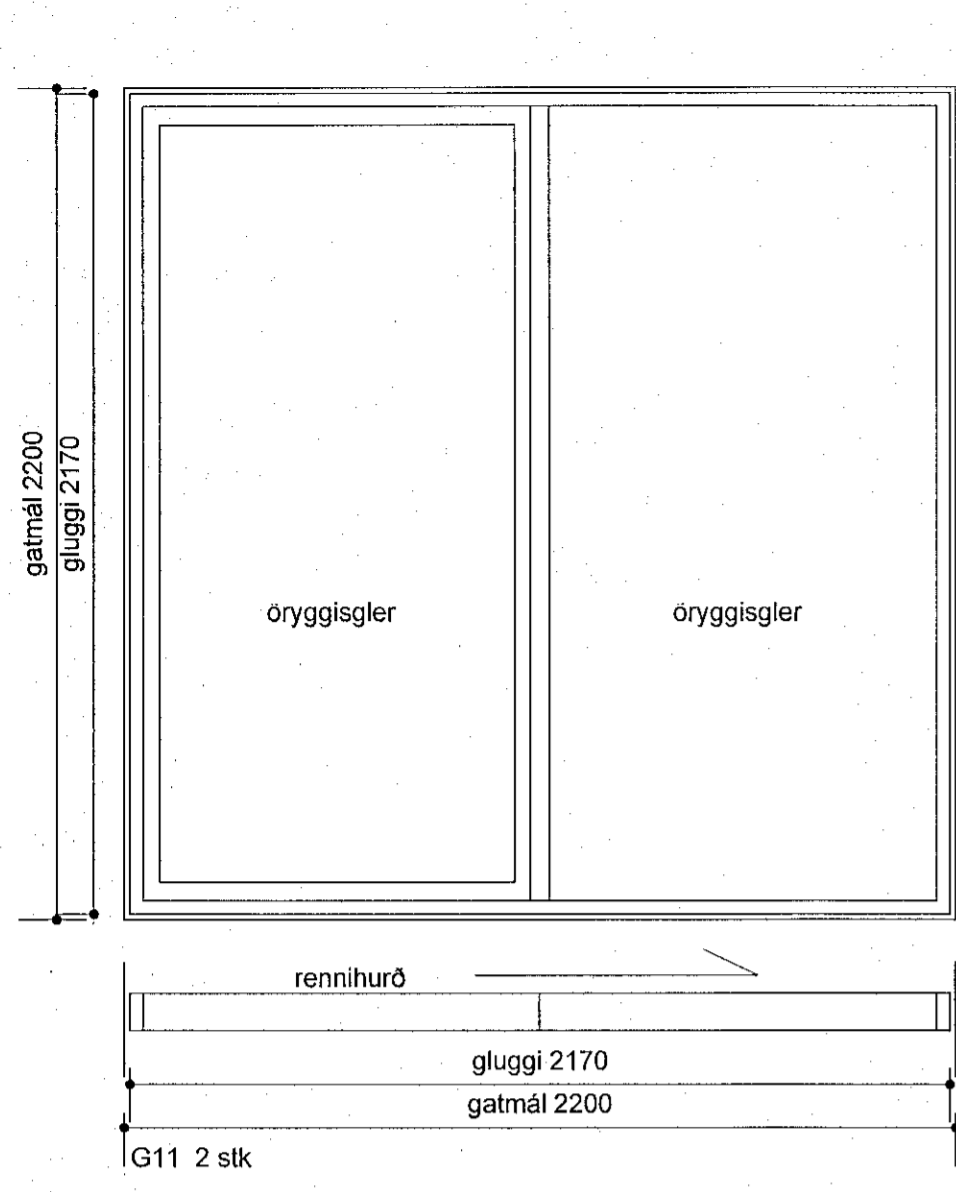

Öll mál staðfærast áður en framkvæmdir hefjast, ósamræmi í teikningum tilkynnist hönnuði strax, öll vafatríði skal bera undir hönnuð.

Smári Björnsson

SÍMI: 868 1300
 NETFANG: smari.bjornsson@gmail.com
 kt: 100275 5899

HEITI VERKS: **BJARGSSKARÐ 2**

HEITI TEIKNINGAR: **verkteikning**

gluggar

MKV: 1/20	DAGS: 04.03.22	A2	NR. TEIKN: 10
UNDIRSKR. HÖNNUÐAR			ÚTGÁFA