MÓTTEKIÐ
15. ÁGÚ. 2022
fh. Byggingarfulltrúans í Hafnarfirði

ÁRITUN AÐALHÖNNUÐAR: aðalhönnuður ... Eiríksson - Arkitekt FAÍ - kt: 070365-4059

ÁRITUN HÖNNUÐAR: 020971-4609

SKÝRINGAR
BINDA SKAL NEÐSTU STEYPUTEINA SAMAN MEÐ VÍRALÁSUM EINS OG SÝNT ER Á TEIKNINGU.
TAKA SKAL STEYPUTEINA FRÁ SAMTENGDUM TEINUM AÐ TENGIKASSA SÖKKULJARÐSKAUTS.

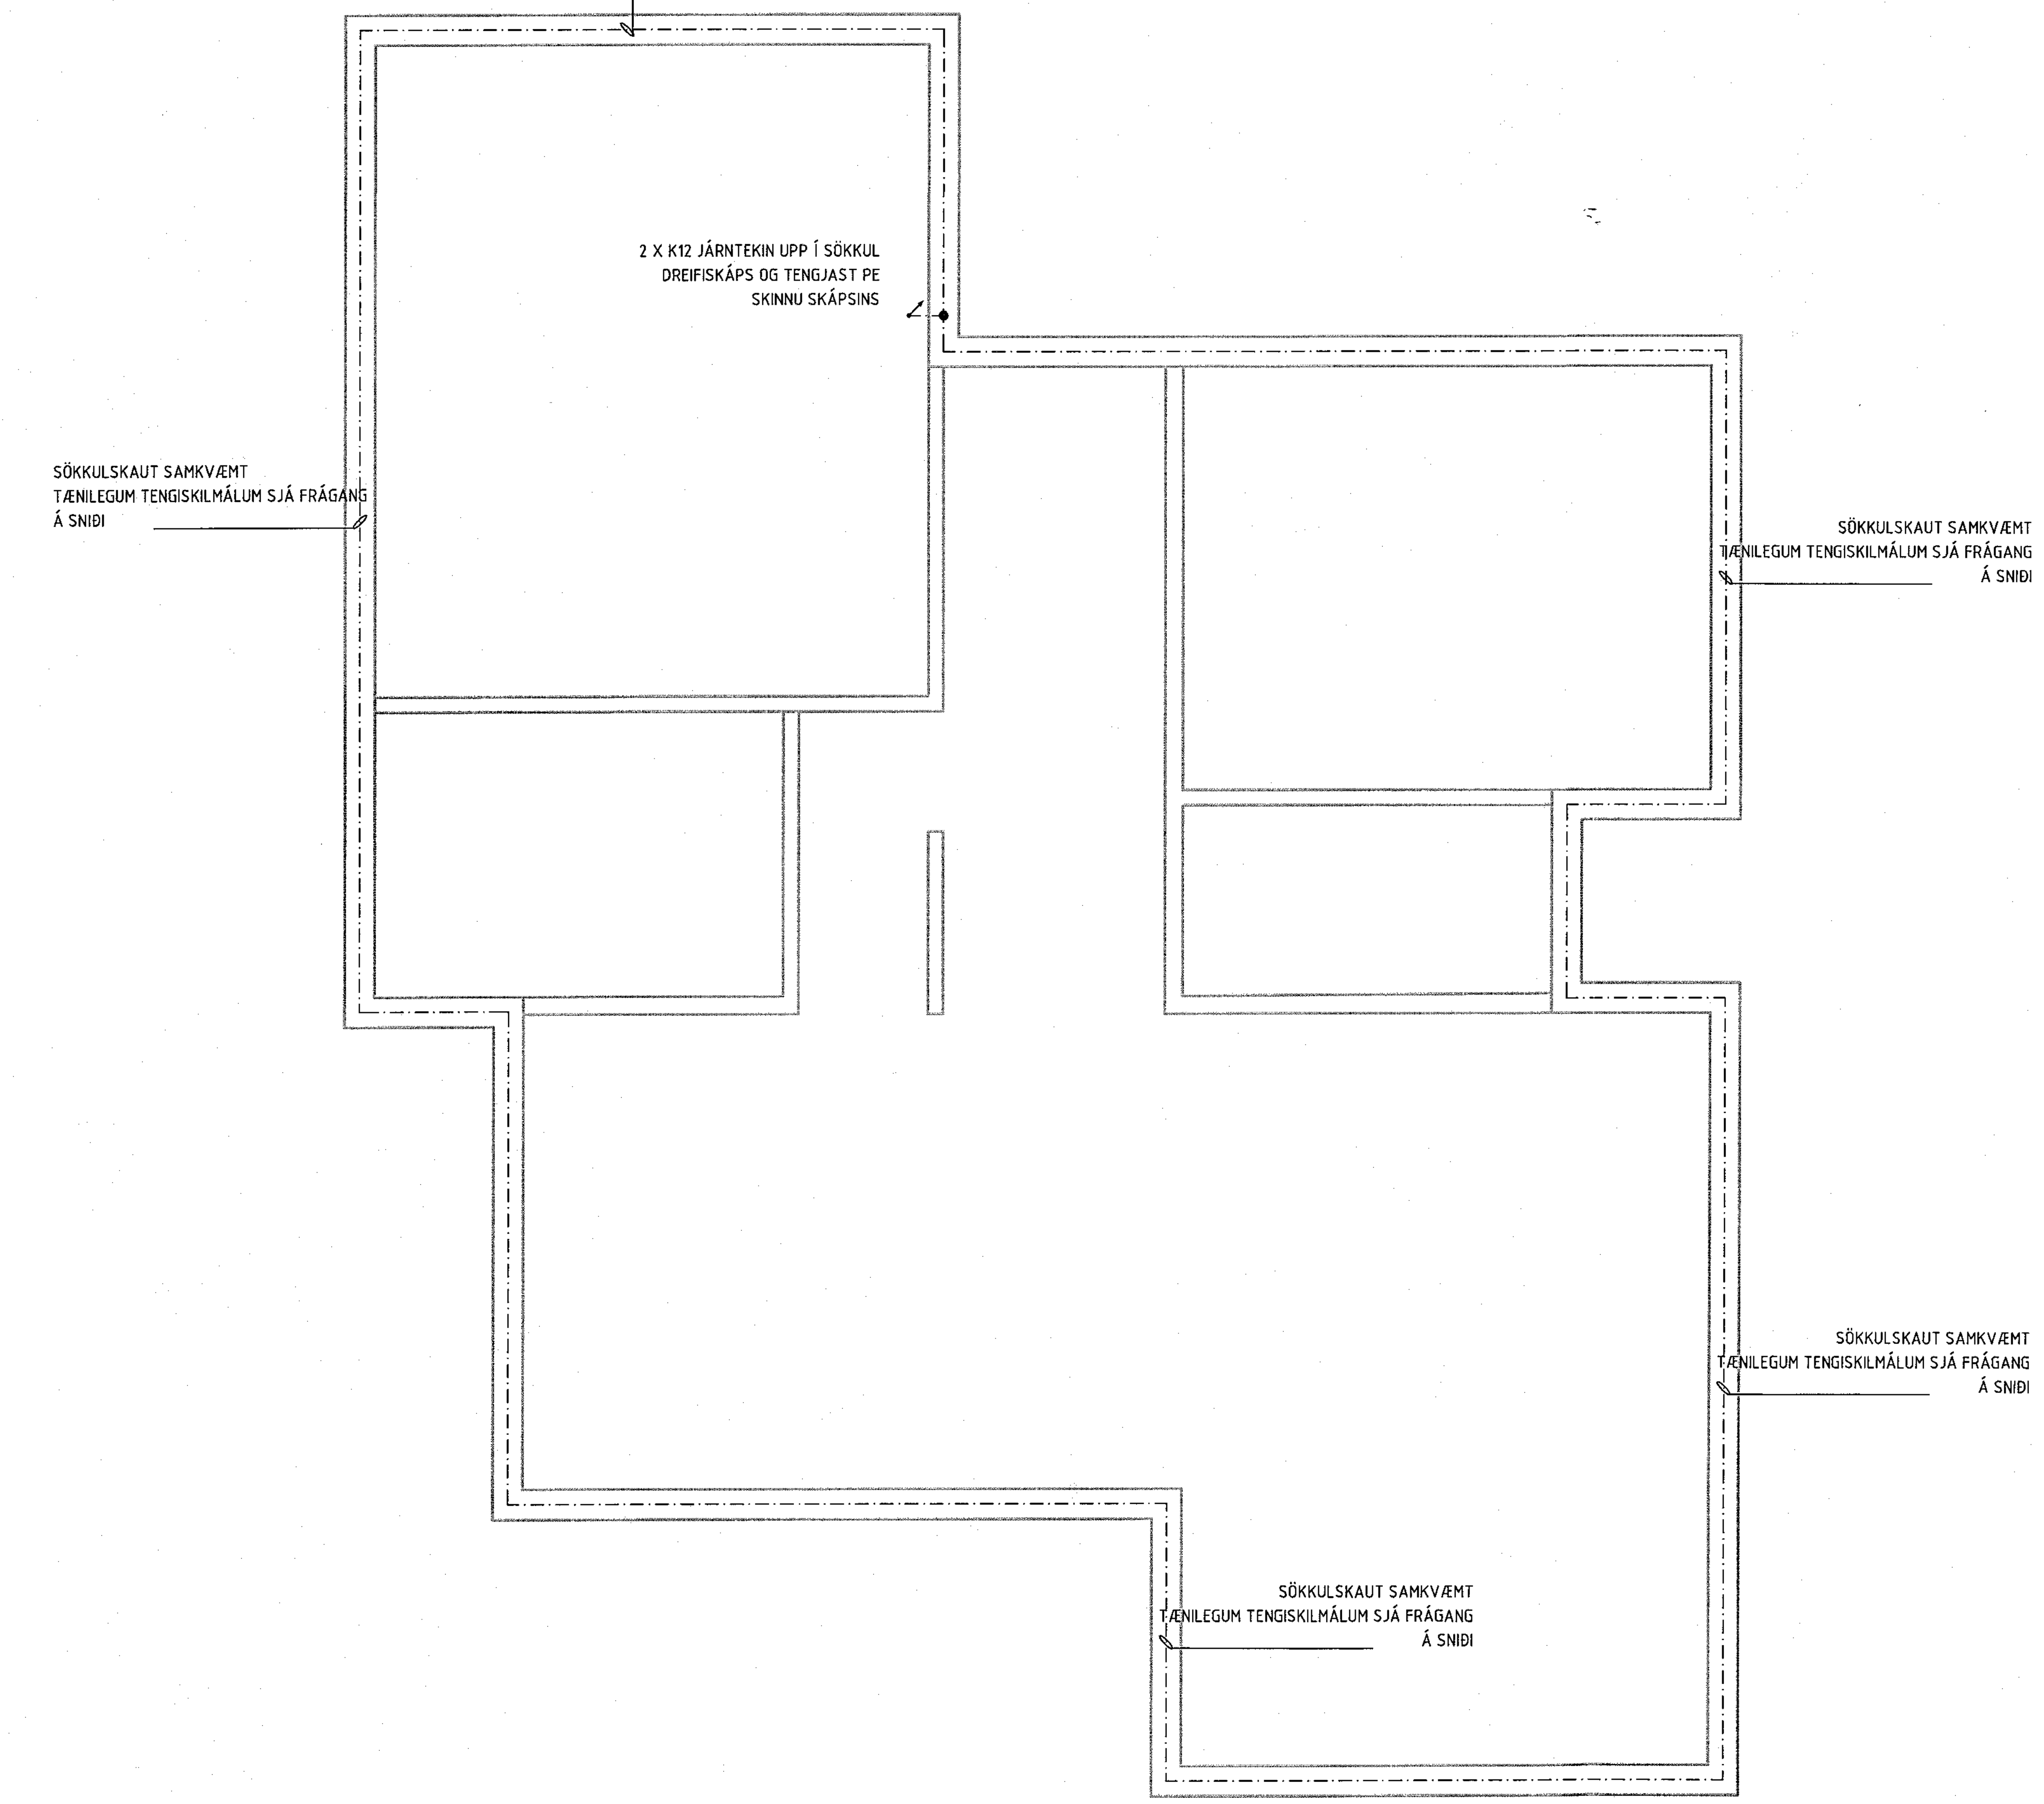

DÆMIGERÐUR FRÁGANGUR SÖKKULSKAUTS
SÖKKULJÁRN TENGJAST SAMAN MEÐ TVEIMUR VÍRALÁSUM Á HVERJA SAMSETNINGU

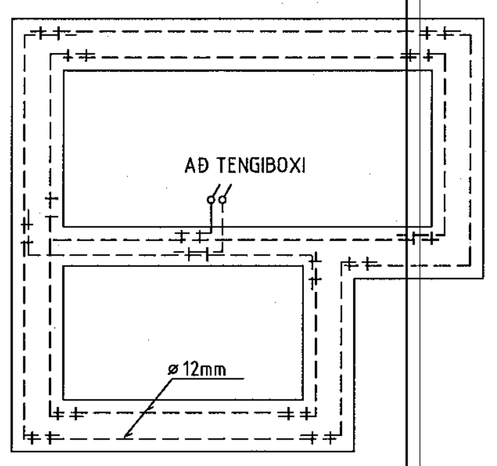

DÆMIGERT SNIÐ VIÐ DREIFISKÁP

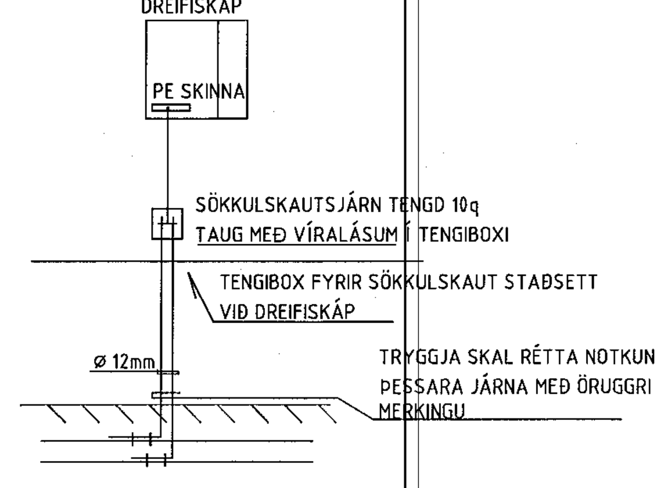

SNIÐ Í STEYPUMÓT

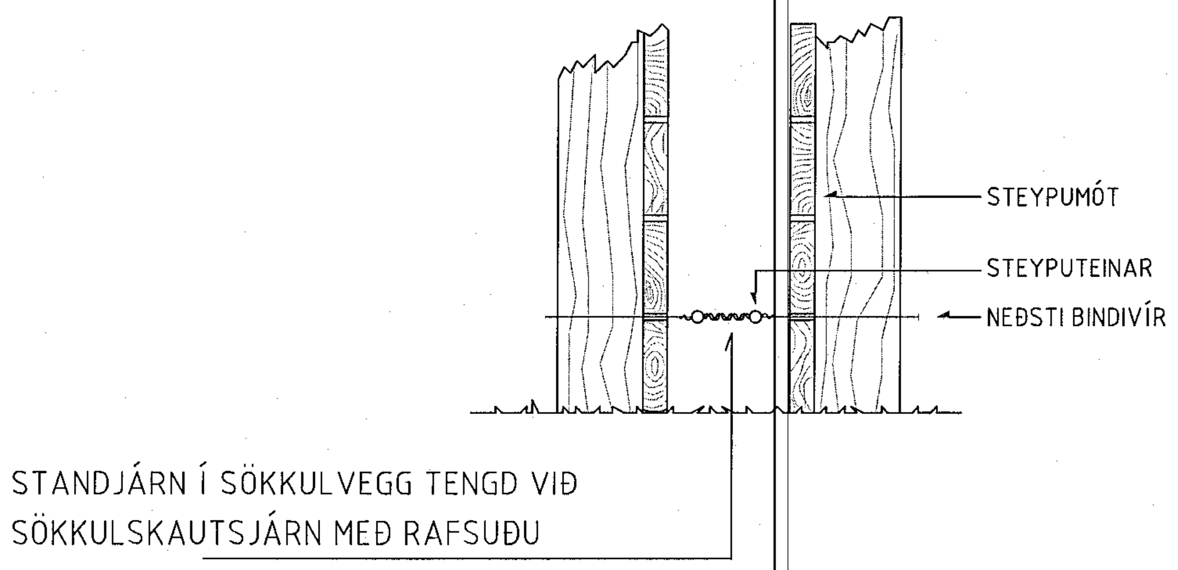

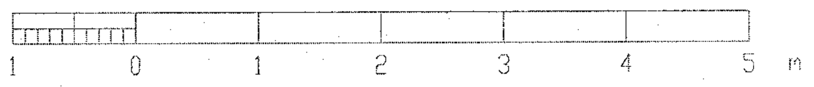

Eigi má fjölfalda þessa teikningu til, notkunar fyrir þriðja aðila, né breyta henni án leyfis Kristins Steins Traustasonar

ÚTGÁFA	BREYTING	DAGSETNING	GERT	SAMÞYKKT	VERKNÚMER 2201	FLOKKUN &	GLITBERG 5a	FERLI	LYK
					GERT KST	SAMÞYKKT	RAFKERFI	SÆTI	STAÐUR
					KST Kristinn Steinn Traustason Löggildur raflagnahönnuður Starengi 20, 112 Reykjavík Kt. 020971-4609		LÁGSPENNUKERFI	DAGSETNING 13.06.2022	BLAÐ
							SÖKKULJARÐSKAUT	NÚMER 20.1.001	ÚTGÁFA