


MÓTTAKIÐ
13. Júní 2022
fr. Byggingarfulltrúnaði í Þaharférd

ÁSTUM ABALDÓTTAR
Kristinn Steinn Traustason
Lögfróður
Sími: 070385-4112
Sími: 020971-4609

SKÝRINGAR:
ALLUR BUNADUR OG SKYNJARAR ERU ÞRÁBLAUSIR BATTERÝ
DRIFNIR.
VANDA SKAL TIL FRÁGANGS ALLRA LADNA, FORÐAST SKAL
LAGNR NÁLEGT STRAUMFESTUM LAMPA.
HÆÐ HANDBÓÐA SKAL VERA 1300mm FRÁ FULLFRÁGANGU
GÖLF.
HÆÐ Á BJÖLLUM SKAL VERA 200mm FRÁ FULLFRÁGANGU
LOFTI.
TRYGGJA SKAL AÐSKILNÁÐ SMÁSPENNU OG LÁGGSPENNU Í
HVÍVETNA. HREYFISKINJARAR SKULU STAÐSETTIR KVERK VIB
LOFT.
ÖFANGREINT GILDIR NEMA ANNAD SÉ TEKIB FRAM.

- SS01 STJÓRNSTÓÐ BRUNAVIÐVÖRUNARKERFIS OG YFIRLISTAFLA
- R JÓNISKUR REYKSKYNJARI
- R OPTÍSKUR REYKSKYNJARI
- H HITASKYNJARI
- HB HANDBÓÐI
- BJ BRUNABJALLA
- TB HNAPPABORÐ INNBORATAKERFI
- PR HREYFISKINJARI INNBORTAKERFI
- DS DYRASKYNJARI

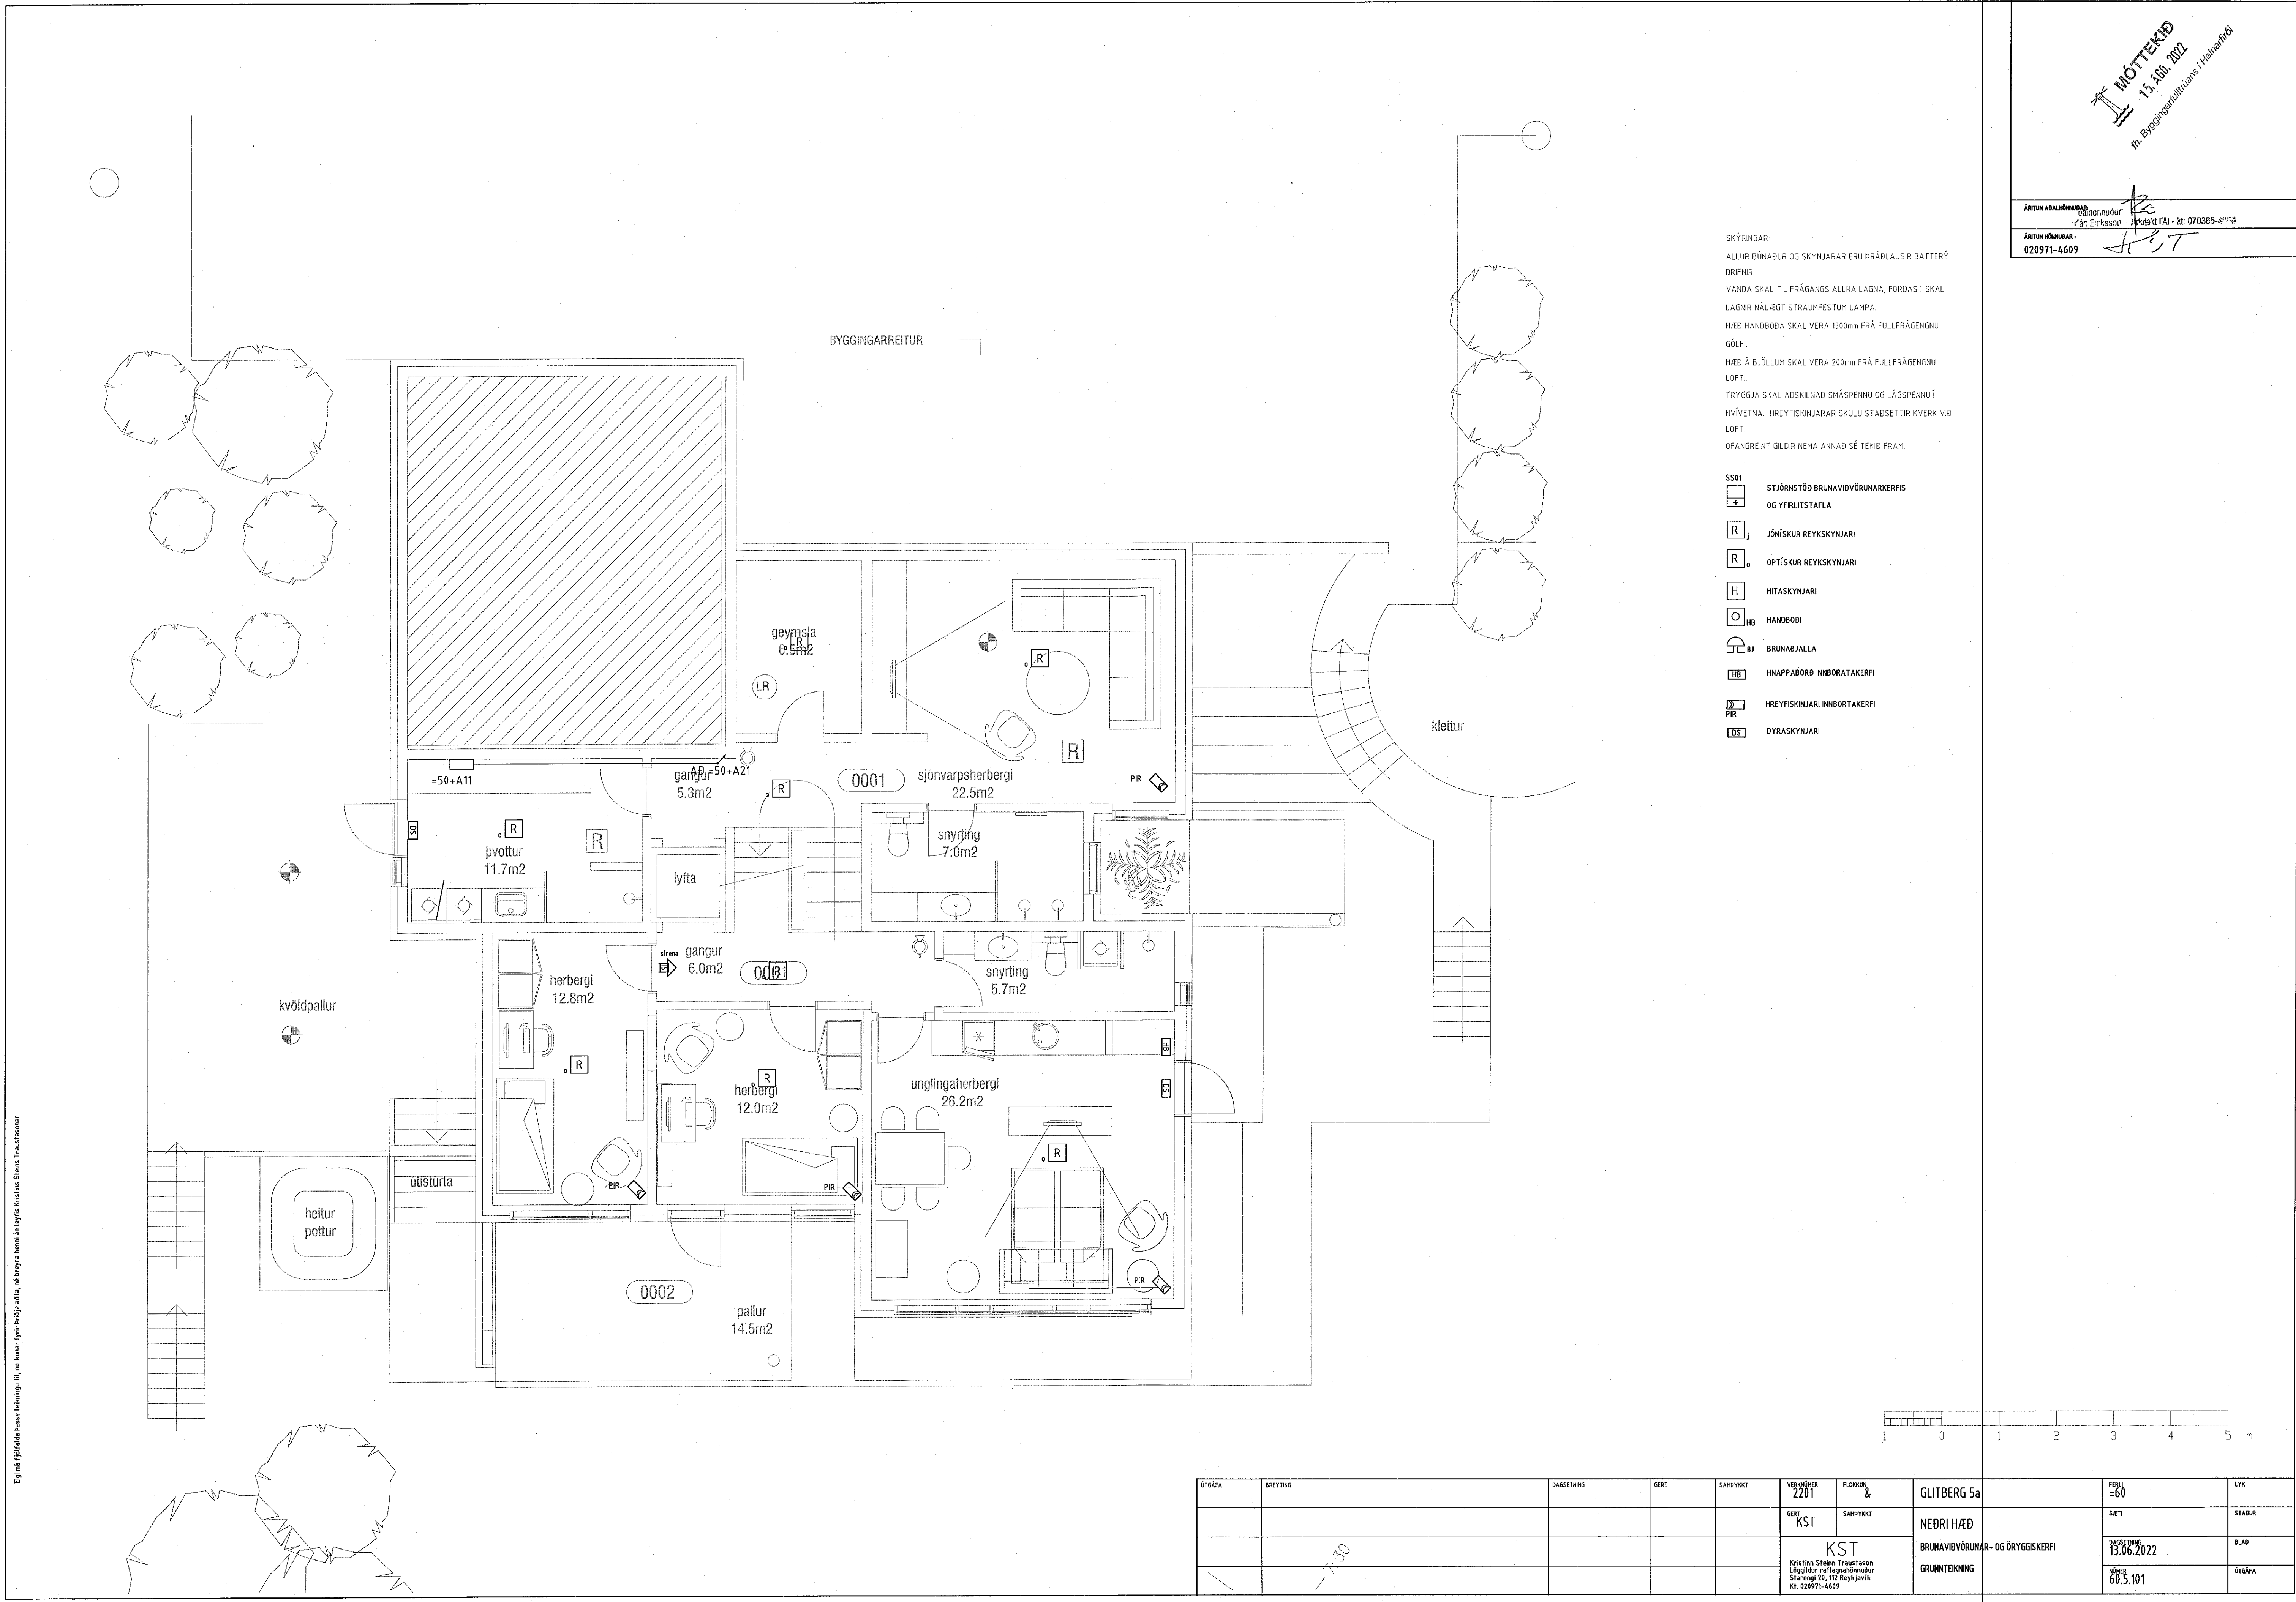

Egji er fjárféð hessa teikningu, neðanfarandi fyrir þessa aðila, að þreyta henni án leyfis Kristlín Steinn Traustasonar

ÚTGÁFA	BREYTING	DAÐSETNING	GERT	SAMÞYKKT	VERÐI 2201	FLÓÐIN & SAMPYKKT	GLITBERG 5a	FERLI -60	LYK
					GERT KST		NEDRI HÆÐ	SKTI	STARUR
						KST Kristinn Steinn Traustason Lögfróður og Hagkerfi Stærangi 20, 112 Reykjavík Sími: 020971-4609	BRUNAVIÐVÖRUNAR- GRUNNTEIKNING	OG ÖRYGGISKERFI	BLAÐ
								DAÐSETNING 13.06.2022	ÚTGÁFA
								NÖMUR 60.5.101	