


SKÝRIRGAR:
ALLUR BUNABUR OG SKYNIARAR ERU ÞRÁBLAUSIR BATTERY
DRIFNIR.
VANDA SKAL TIL FRÁGANGS ALLRA LAGNA, FORDAST SKAL
LAGNIR NÁLÆGT STRAUMFESTUM LAMPA.
HÆÐ HANDBÚÐA SKAL VERA 1300mm FRÁ FULLFRÁGANGNU
GÓLF.
HÆÐ Á BJÖLLUM SKAL VERA 200mm FRÁ FULLFRÁGANGNU
LOFTI.
TRYGGJA SKAL AÐSKILNAB SMÁSPENNU OG LÁGSPENNU Í
HVÍVETNA. HREYFISKYNIJARAR SKULU STAÐSETTIR KVERK VÍÐ
LOFT.
OFANGREINT GILDIR NEMA ANNAD SÉ TEKID FRAM.

- SS01 STJÓRNSTÖÐ BRUNAVIBVÖRUNARKERFIS
OG YFIRLISTAFLA
R JÓNÍSKUR REYKSKYNIJARI
R OPTÍSKUR REYKSKYNIJARI
H HITASKYNIJARI
HB HANDBÚÐI
BJ BRUNABJALLA
IB HNAFFABORÐ INNBORATAKERFI
IR HREYFISKYNIJARI INNBORATAKERFI
DS DYRASKYNIJARI

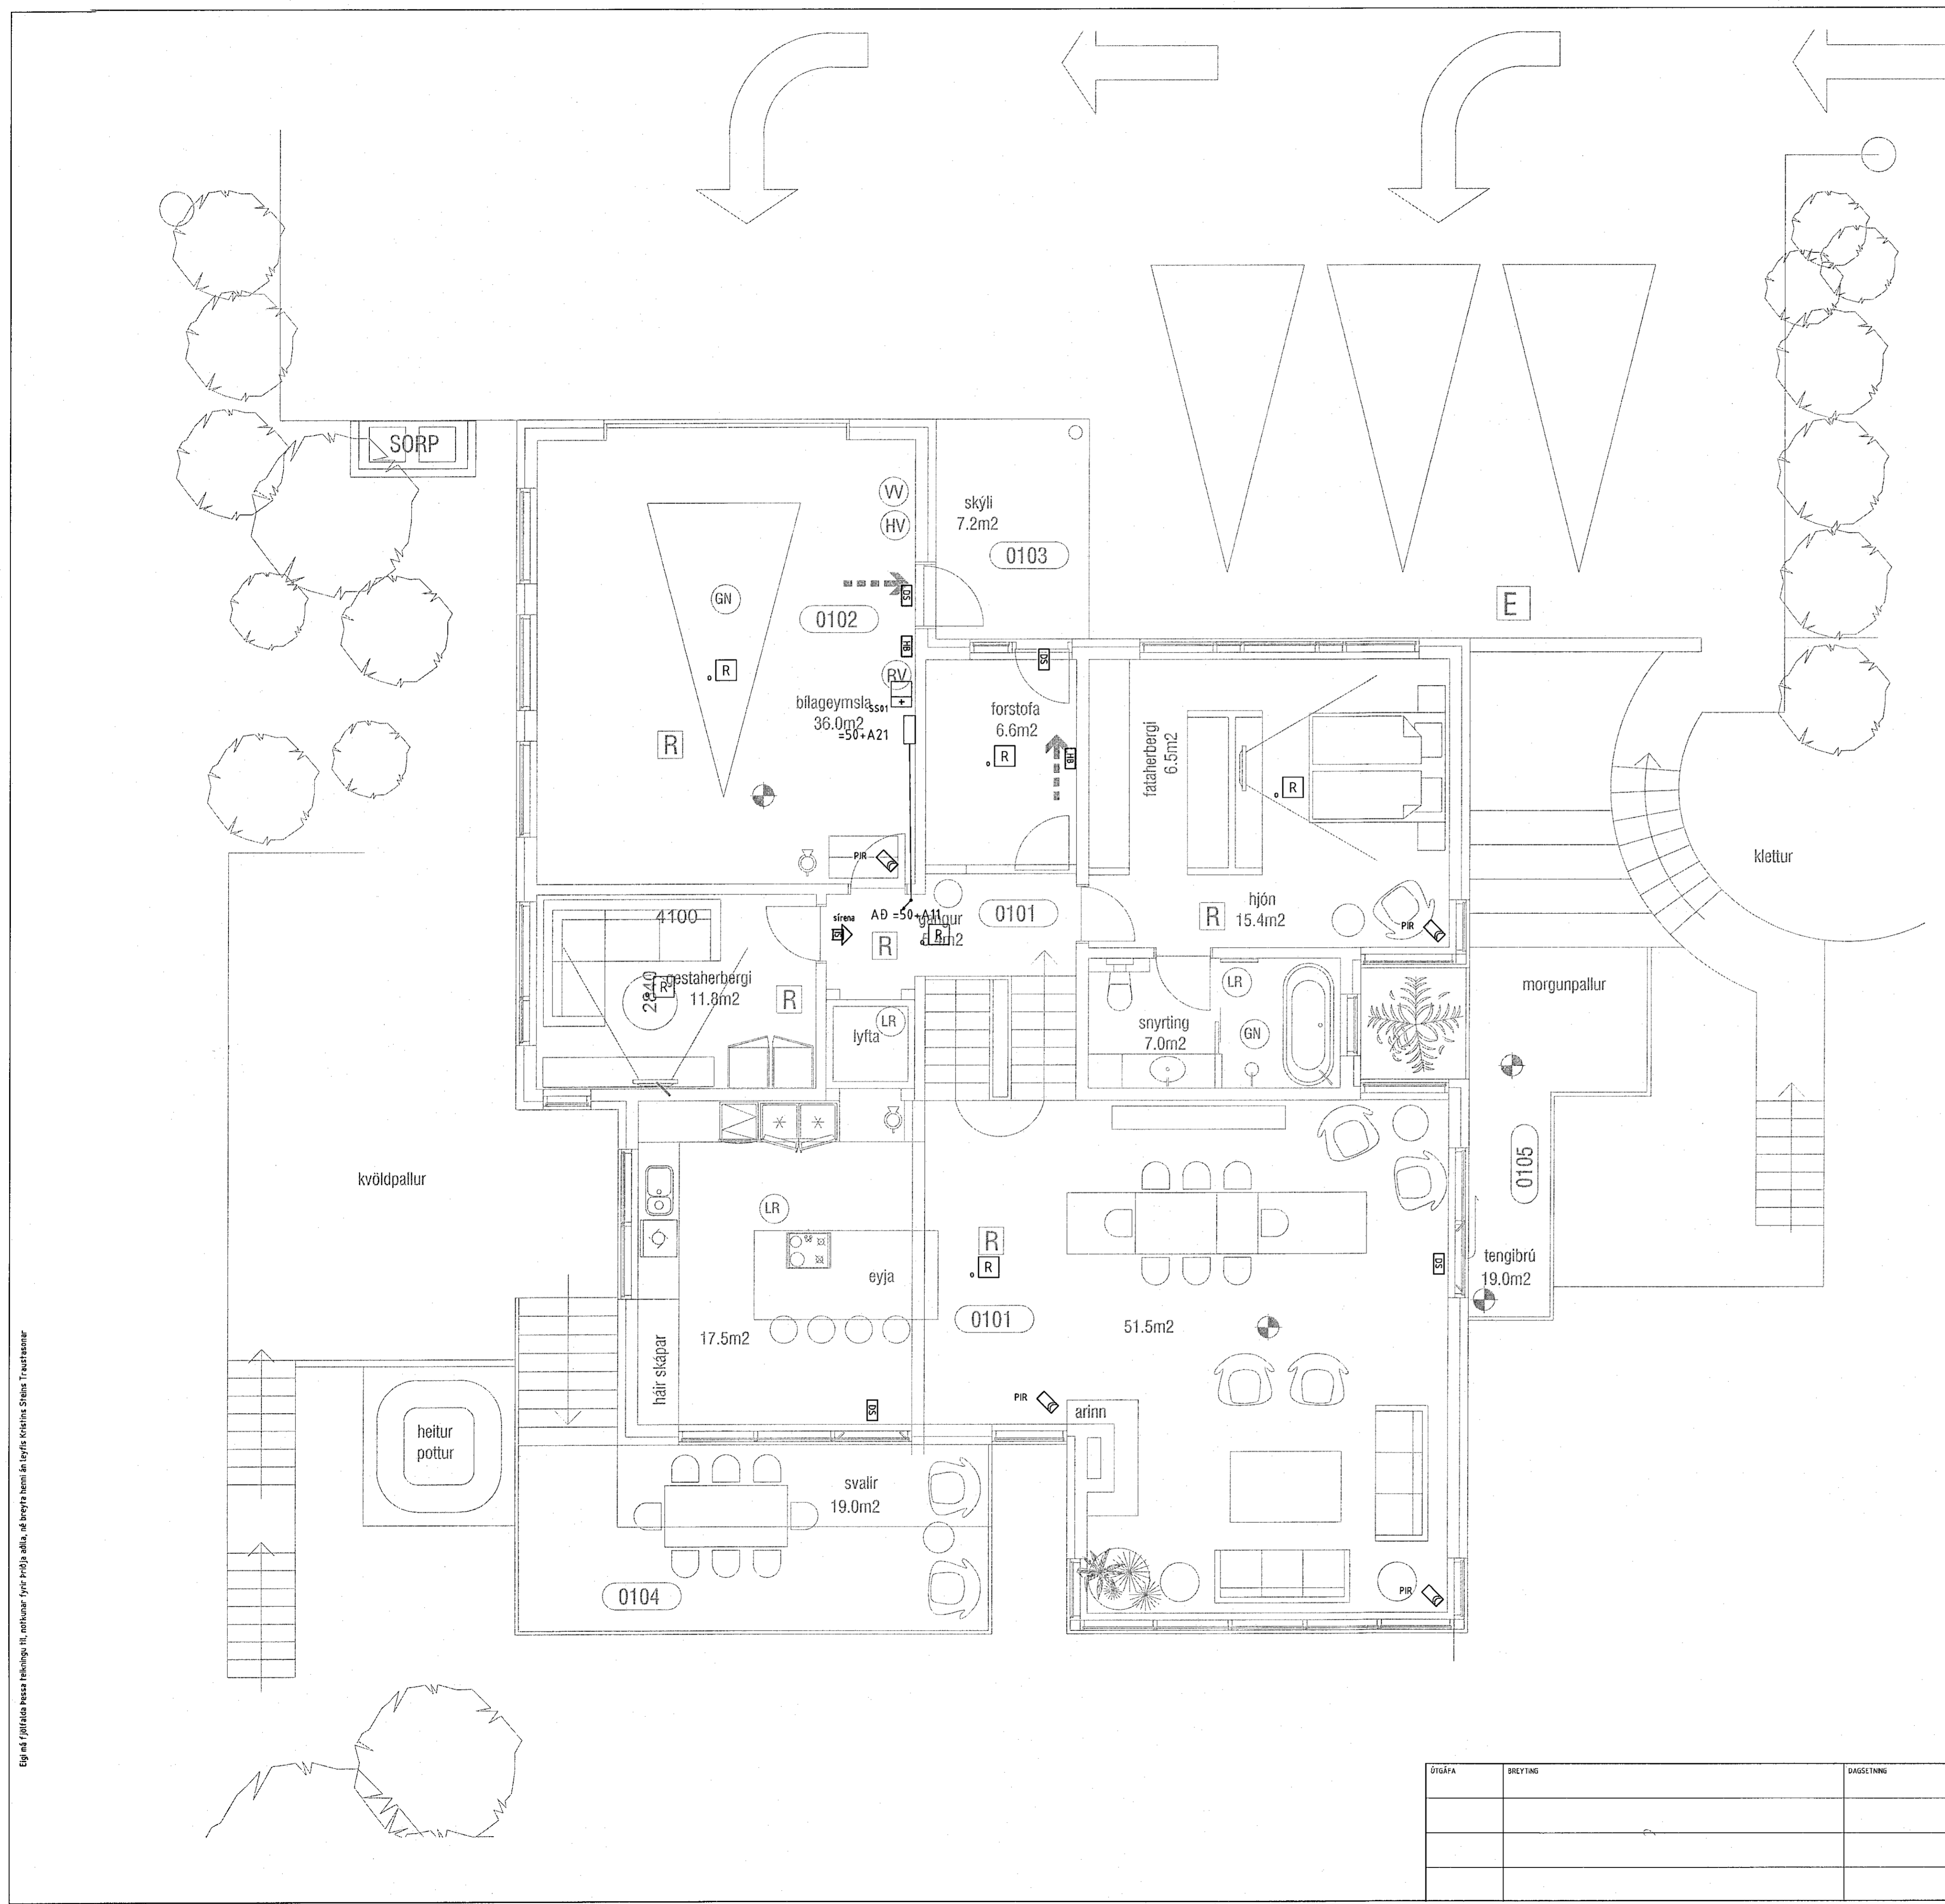

ÓTÁFA	BREYTING	DAEGSETNING	GERT	SANDFYKT	VEYÐINGAR 2201	FÖRUKUN & SANDFYKT	GLITBERG 5a	FERLA =60	LYK
					KST		EFRI HÆÐ	SETI	STABUR
					KST		BRUNAVIBVÖRUNAR- GRUNTEKNING	DAEGSETNING 13.06.2022	BLAD
					Kristín Steinn Traustason Lögfróður rannsóknamaður Stangar 20, 112 Reykjavík KÍ 62971-4609		OG ÖRYGGISKERFI	NETI 60.5.201	ÓTÁFA

Eg má þetta tekið með mér þegar ég er í vinnu, og ég veit að ég er í vinnu þessu.