


Veldi: 1.7.2022 16:15:01 Útgáfa: 10.06.2022

Útg.	Dags.	Verkefning	Skýring	Br. af:	Yfirf.
A	10.06.22	Verkefning		CG	ISJP
B	04.07.22	Fjarf. vegg og beta við gati í plötu		OO	BJP

Skýringar

Öll mál eru í mm, nema hæðarkótar í m.
 Sjá almenn skýringablað, XX_1_04_01, XX_1_04_02, XX_1_04_03, XX_1_04_04 og XX_1_04_05.
 Sjá einnig gataplön og teikningar annarra hönnuða sem tilheyra þessu verki.
 Hæðarsetning yfirborðs eru skilgreind á teikningum arkitekta.
 Horft er niður á gólf. Veggir ofan plötu eru sýndir með heilum línum, veggir og bitar neðan plötu eru sýnd með brotnum línum.
 Járn í efri brún plötu eru sýnd með heilum línum og eru auðkennd með bókstafnum T. Járn í neðri brún plötu eru sýnd með brotnum línum og eru auðkennd með bókstafnum B.
 Verktaki skal hafa samband við hönnuð ef eitthvað er óljóst.
 Bending í filigran plötu:
 L=6000-7600mm, járnþending B189+K10@150 í burðarætt en K10@200 í þverátt.
 L=0-6000mm, járnþending B189 + K10@200 í burðarætt og þverátt.
 Umhverfis gót eru sýnd langlærn járnþending er að orðu leiti í samræmi við almenn skýringablað

- Gat í plötu
- Ef gót eru stærri en 200 mm skal járnþenda kringum gatið sjá teikningu XX_1_23_01

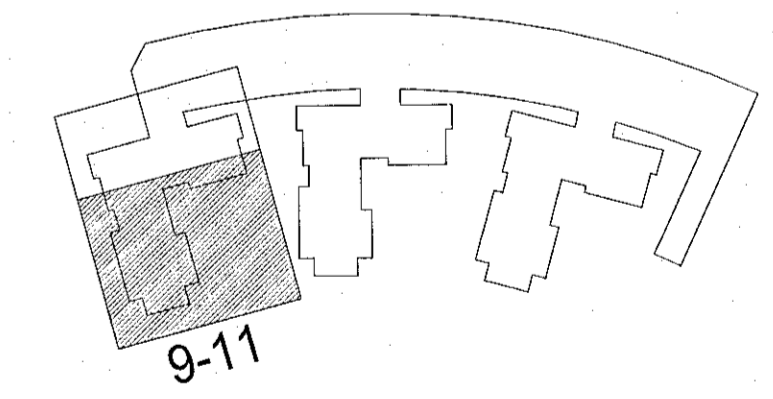

Hringhamar 9-11
221 Hafnarfirði

Burðarvirki
Járnþending
Grunnmynd 2. hæð

TEKNIÐNÚMÉR	BLADSTYRÐ	HANNAÐ	ÓÓ
9354-001	A1	TEKNAÐ:	MG
02_1_21_02		YFIRFARIR:	BJP
DAGS.	MELKVARÐI	ÚTGÁFA	
10.06.2022	1 : 50	B	

Útgáfudagur og dagsetning aðaláskráðar: Frumútgáfa 12.04.2022
 Hönnuður: Bjarni Jón Pálsson kt: 291163-5139
 Hönnunarséð: Haraldur Ingvarsson kt: 030956-3388

