



Vísat: 5.7.2022 13:33:14 Úprentur:

Útg.	Dags.	Skýring	Br. af:	Yfirf.
A	04.07.22	Verkleining	00	BJP

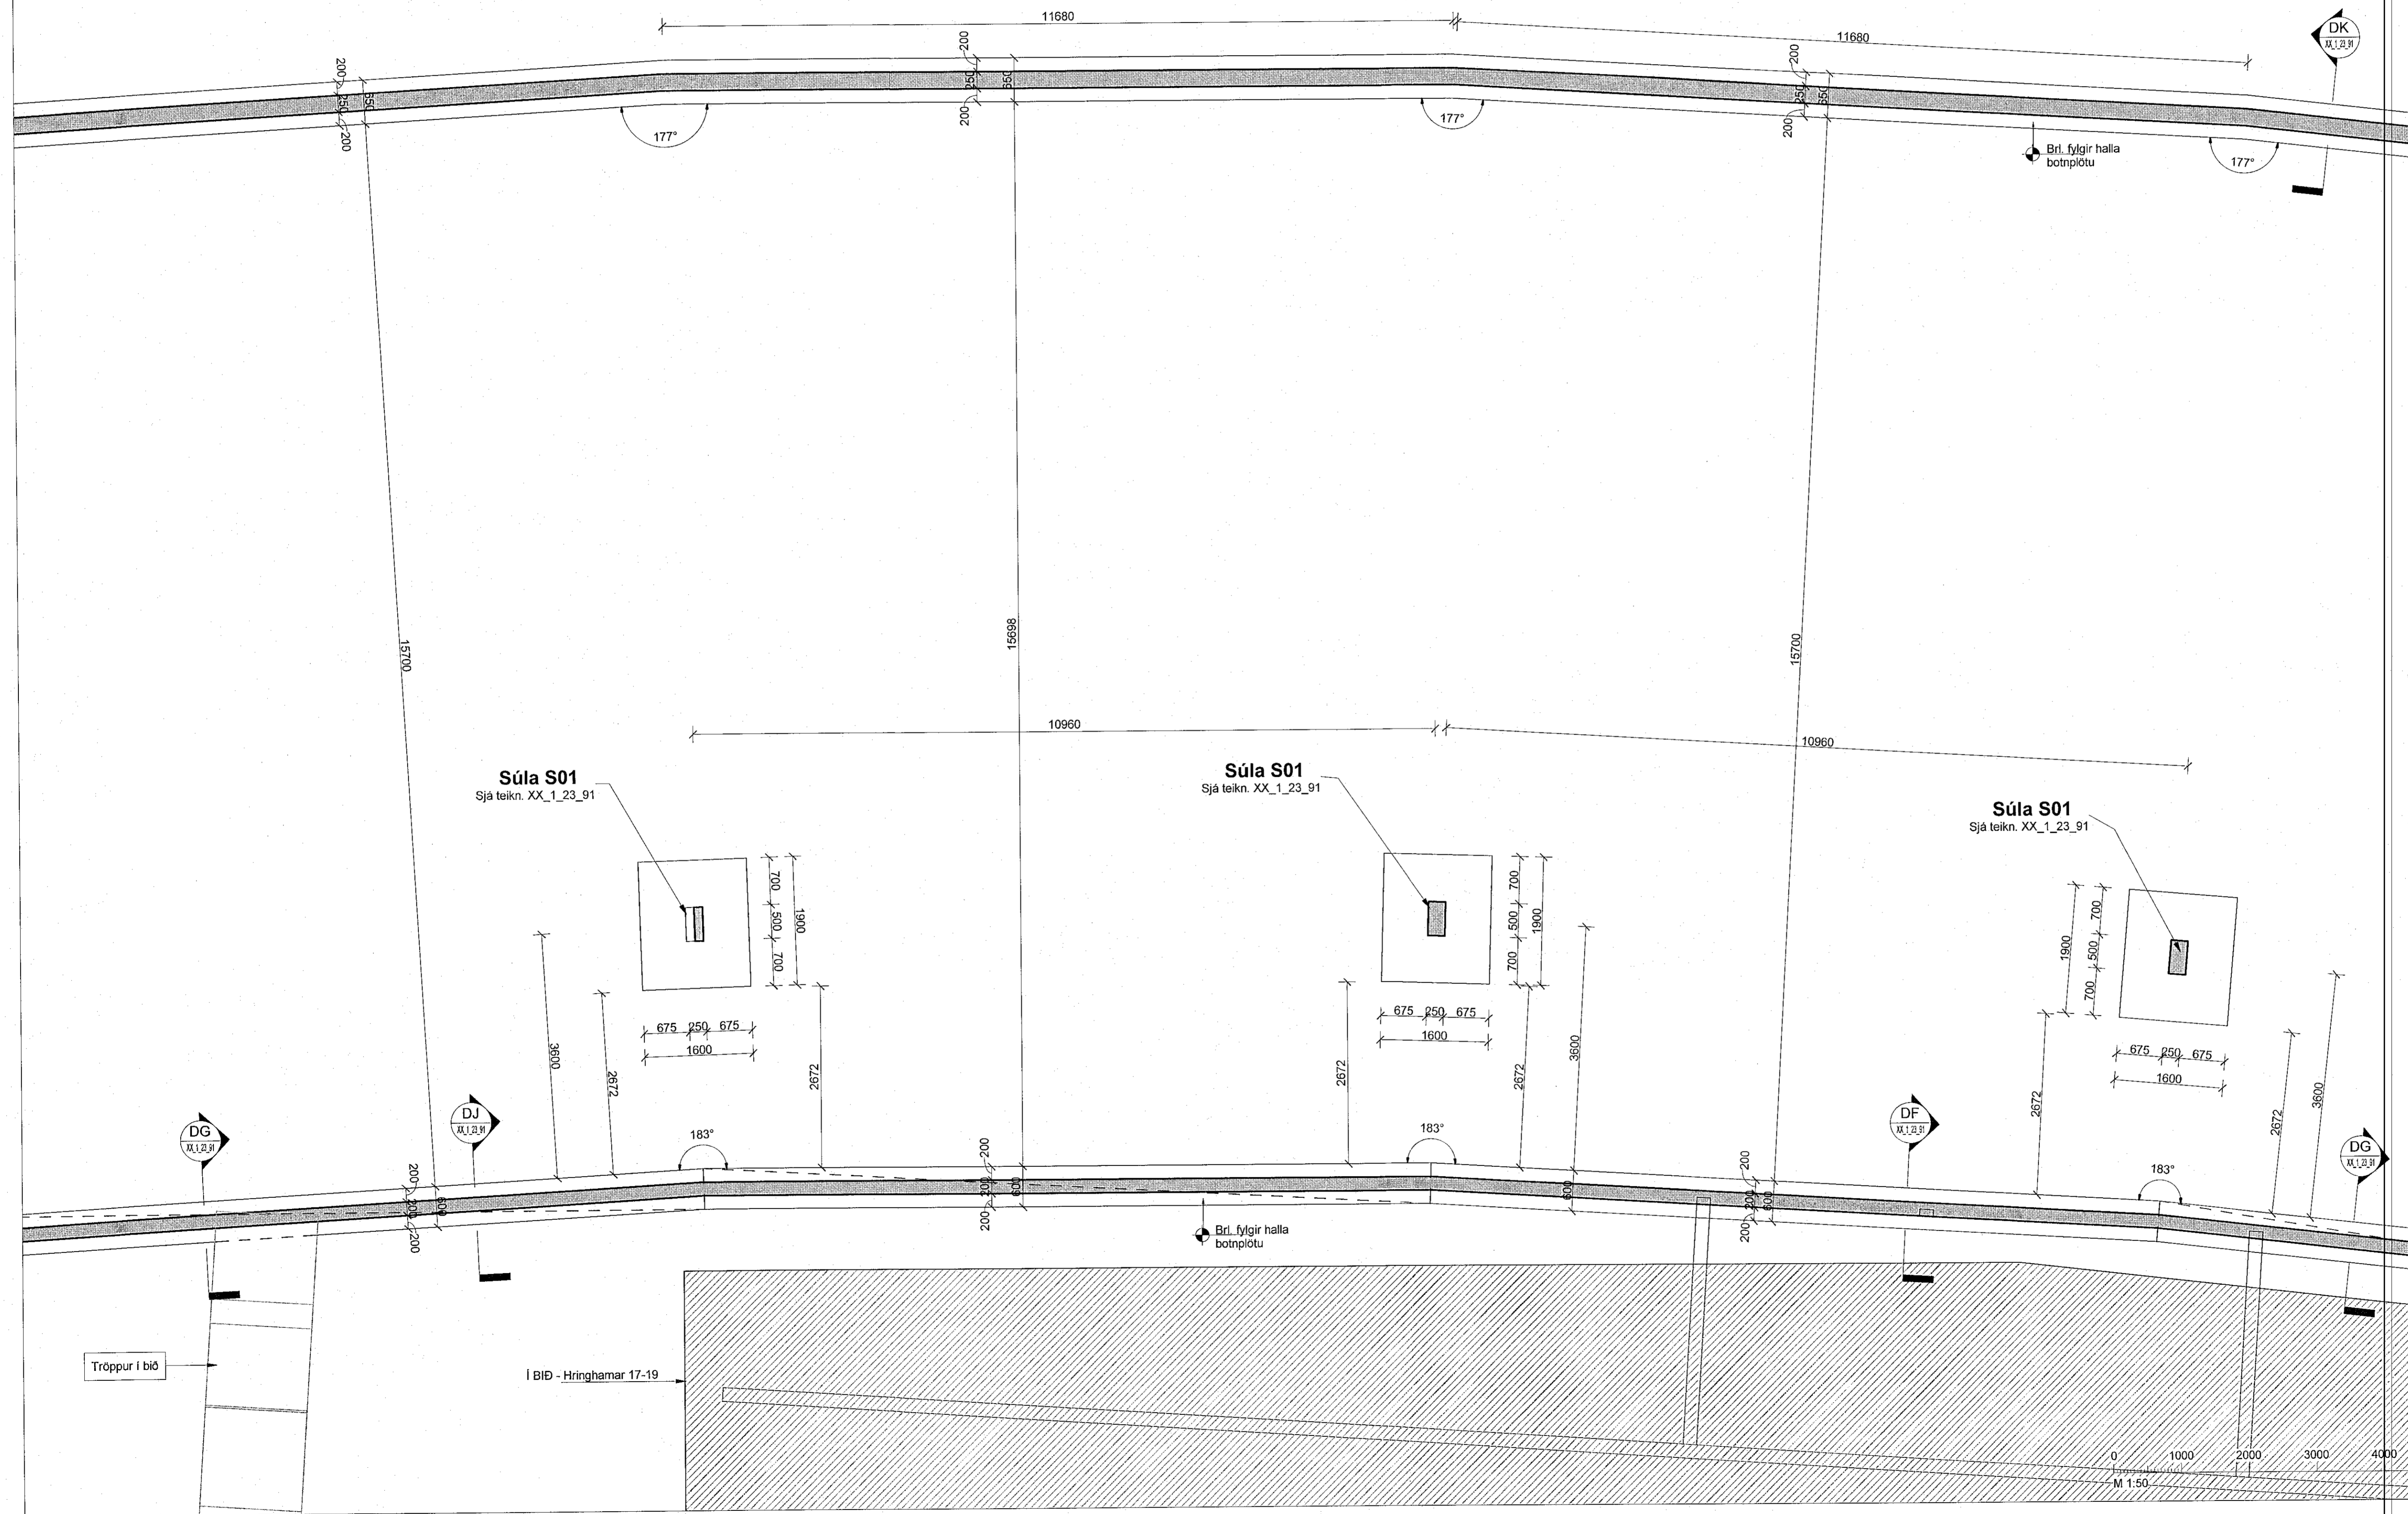

Skýringar

Oll mál eru í mm, nema hæðarkótar í m.
 Sjá almenn skýringablöð, XX_1_04_01, XX_1_04_02, XX_1_04_03, XX_1_04_04 og XX_1_04_05.
 Sjá einnig gataplön og teikningar annarra hönnuða sem tilheyra þessu verkefni.
 Hæðarsetning yfirborðs eru skilgreind á teikningum arkitekta.
 Horft er niður á gólföð. Veggir ofan plötu eru sýndir með heilum línunum, veggir og bitar neðan plötu eru sýnd með brotnum línunum.
 Járn í efri brún plötu eru sýnd með heilum línunum og eru auðkennd með bókstafnum T. Járn í neðri brún plötu eru sýnd með brotnum línunum og eru auðkennd með bókstafnum B.
 Verktaki skal hafa samband við hönnuð ef eitthvað er óljóst.
 Þar sem undirstöðufótur endar, stallað upp eða stallað niður skal ganga frá langjárnnum ýmist með u-lykkjum, láta járn ganga skeytliengt Ls inn í áframhaldandi undirstöðufót eða beygja járn upp í sökkulvegg.
 Þar sem sökkulfætur mætast á hornum skal koma fyrir vinkiljárnunum að stærð Ls + Ls bæði fyrir kantjárn og langjárn almennt.

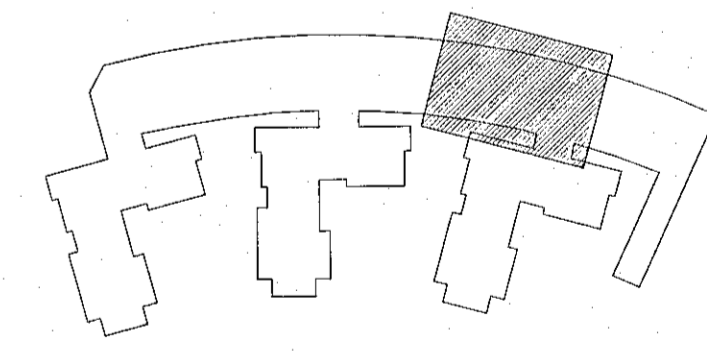

Hringhamar 9-19. Bilahús
221 Hafnarfirði

Burðarvirki
Járnbending
Grunnmynd undirstöður

TEKNIHÖNUR	BLADSTJERI	HANNAÐ	ÓÖ
9354-001	A1	TEKNAÐ:	MG
-1_1_21_94		YFIRFARIR:	BJP
DAGS.	MÆLIKVARÐI	ÚTGÁFA	
	1 : 50	A	

Útgáfunúmer og dagsetning aðaluppráta: Frumútgáfa 12.04.2022
 Hönnuður: Bjarni Jón Pálsson kt: 291163-5139
 Hönnunarsjón: Haraldur Ingvarsson kt: 030956-3389