


Vísib: 5.7.2022 13:33:15	Úprentur:		
Útg. A	Dags. 04.07.22	Skýring Verkefning	Bráf: Yfirf. OO BJP

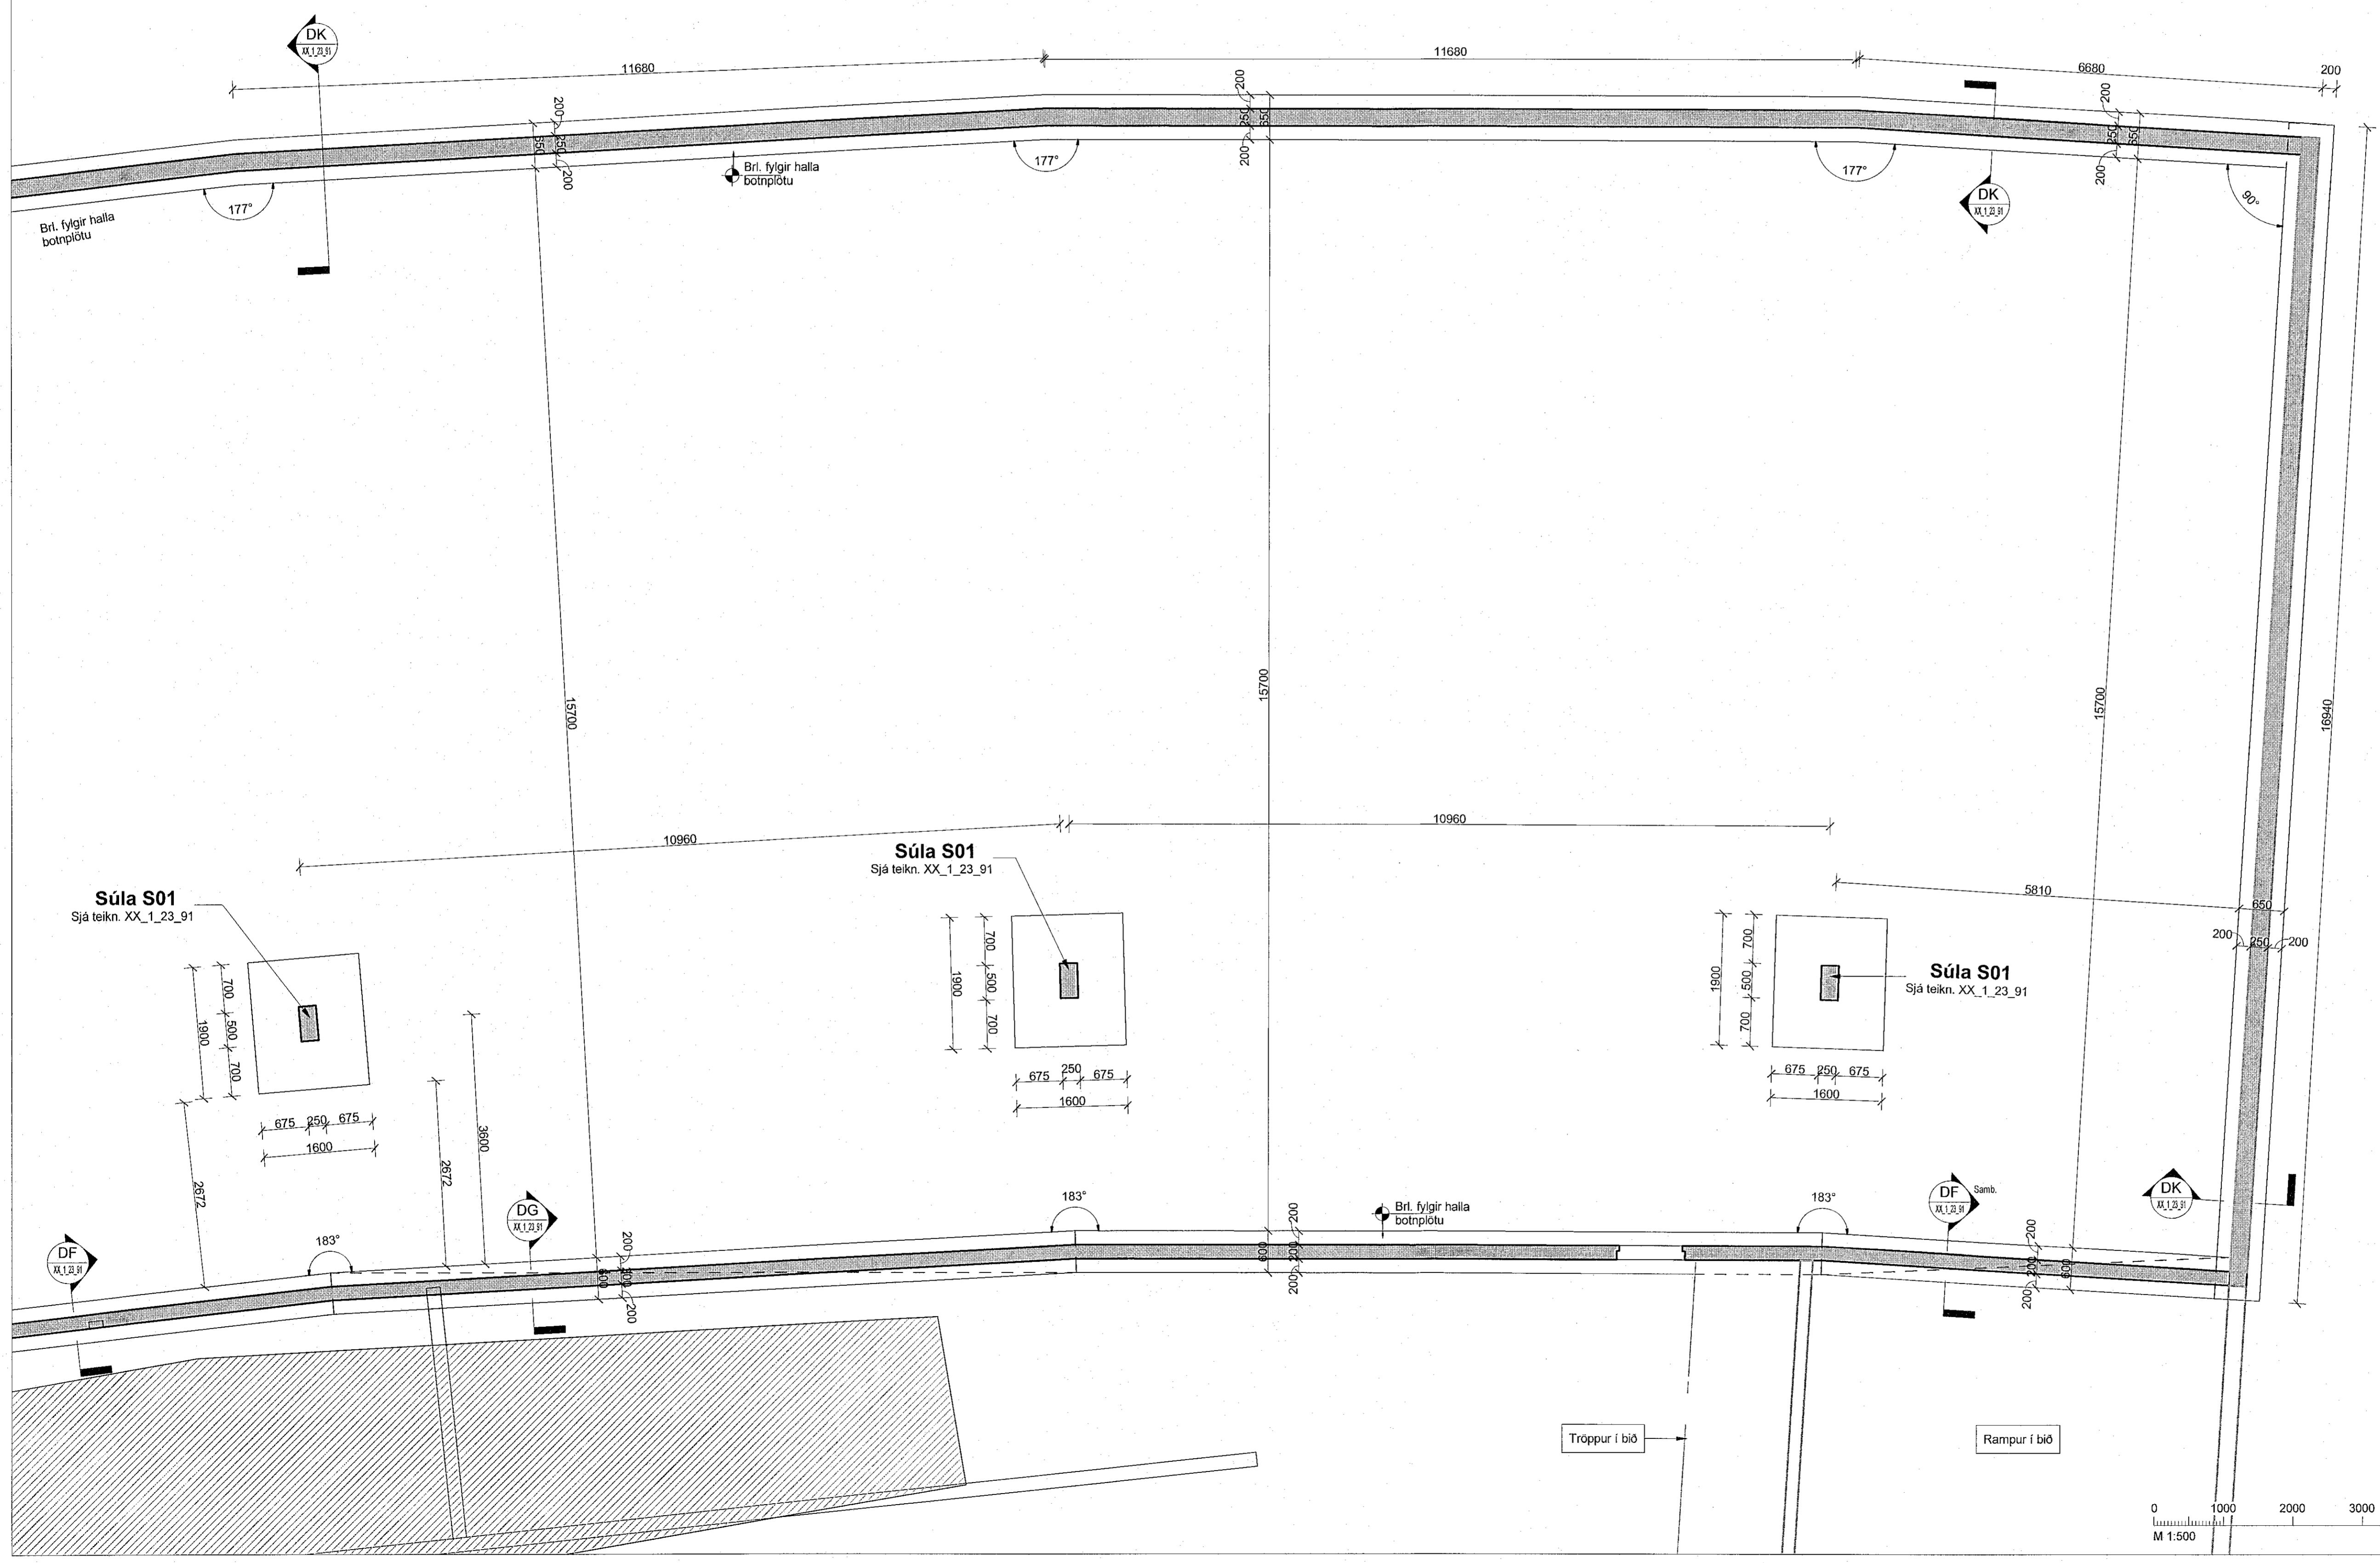

Skýringar

Oll mál eru í mm, nema hæðarkótar í m.

Sjá almenn skýringabloð, XX_1_04_01, XX_1_04_02, XX_1_04_03, XX_1_04_04 og XX_1_04_05.

Sjá einnig gataplön og teikningar annarra hönnuða sem tilheyra þessu verki.

Hæðarsetning yfirborðs eru skilgreind á teikningum arkitekta.



Hortf er niður á gólfö. Veggir ofan plötu eru sýndir með heilum línunum, veggir og bitar neðan plötu eru sýnd með brotnum línunum.

Járn í efri brún plötu eru sýnd með heilum línunum og eru auðkennd með bókstafnum T. Járn í neðri brún plötu eru sýnd með brotnum línunum og eru auðkennd með bókstafnum B.

Verktaki skal hafa samband við hönnuð ef eitthvað er óljóst.

Þar sem undirstöðufótur endar, staltast upp eða staltast niður skal ganga frá langjárnnum ymist með u-lykkjum, láta járn ganga skeytliengd Ls inn í áframhaldandi undirstöðufót eða beygja járn upp í sökkulveg.

Þar sem sökkulfaður mæstast á hornum skal koma fyrir vinkljárnnum að stærð Ls + Ls bæði fyrir kantjárn og langjárn almennt.

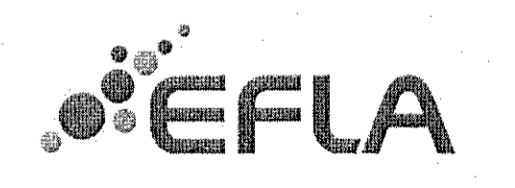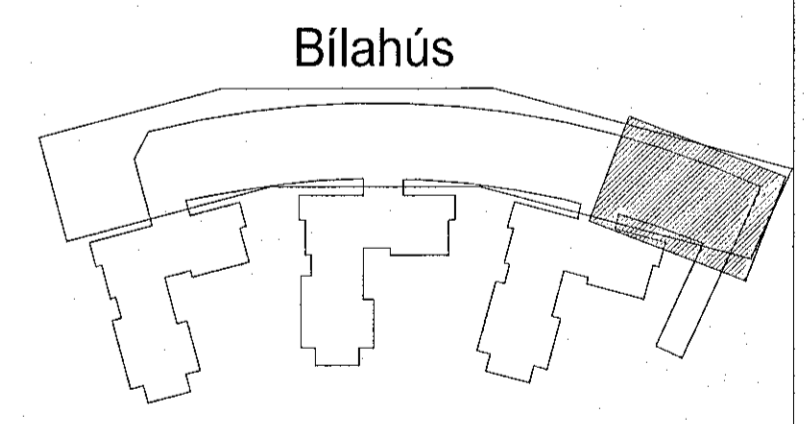

Hringhamar 9-19, Bílahús
221 Hafnarhöfði

Burðarvirki
Járnbinding
Grunnmynd undirstöður

TEKNIKNUMER	BLAÐSTÆRÐ	HANNAÐ	ÖÖ
9354-001	A1	TEKNAÐ	MG
-1_1_21_95		YRIFARÍÐ	BJP
DAGS.	MELKVARÐI	ÚTGÁFA	
		1 : 50	A

Útgáfunúmer og dagsetning aðskilgreindur: Frumútgáfa 12.04.2022
Hönnuður: Bjarni Jón Pálsson kt: 291163-6139
Hönnunarsjóti: Haraldur Ingvarsson kt:030956-338

