


Vestk:	5.7.2022 13:33:13	Oprenur:	
Útg.	Dags.	Skýring	Dr. af: Yfir.
A	04.07.22	Verkefning	OG BJP

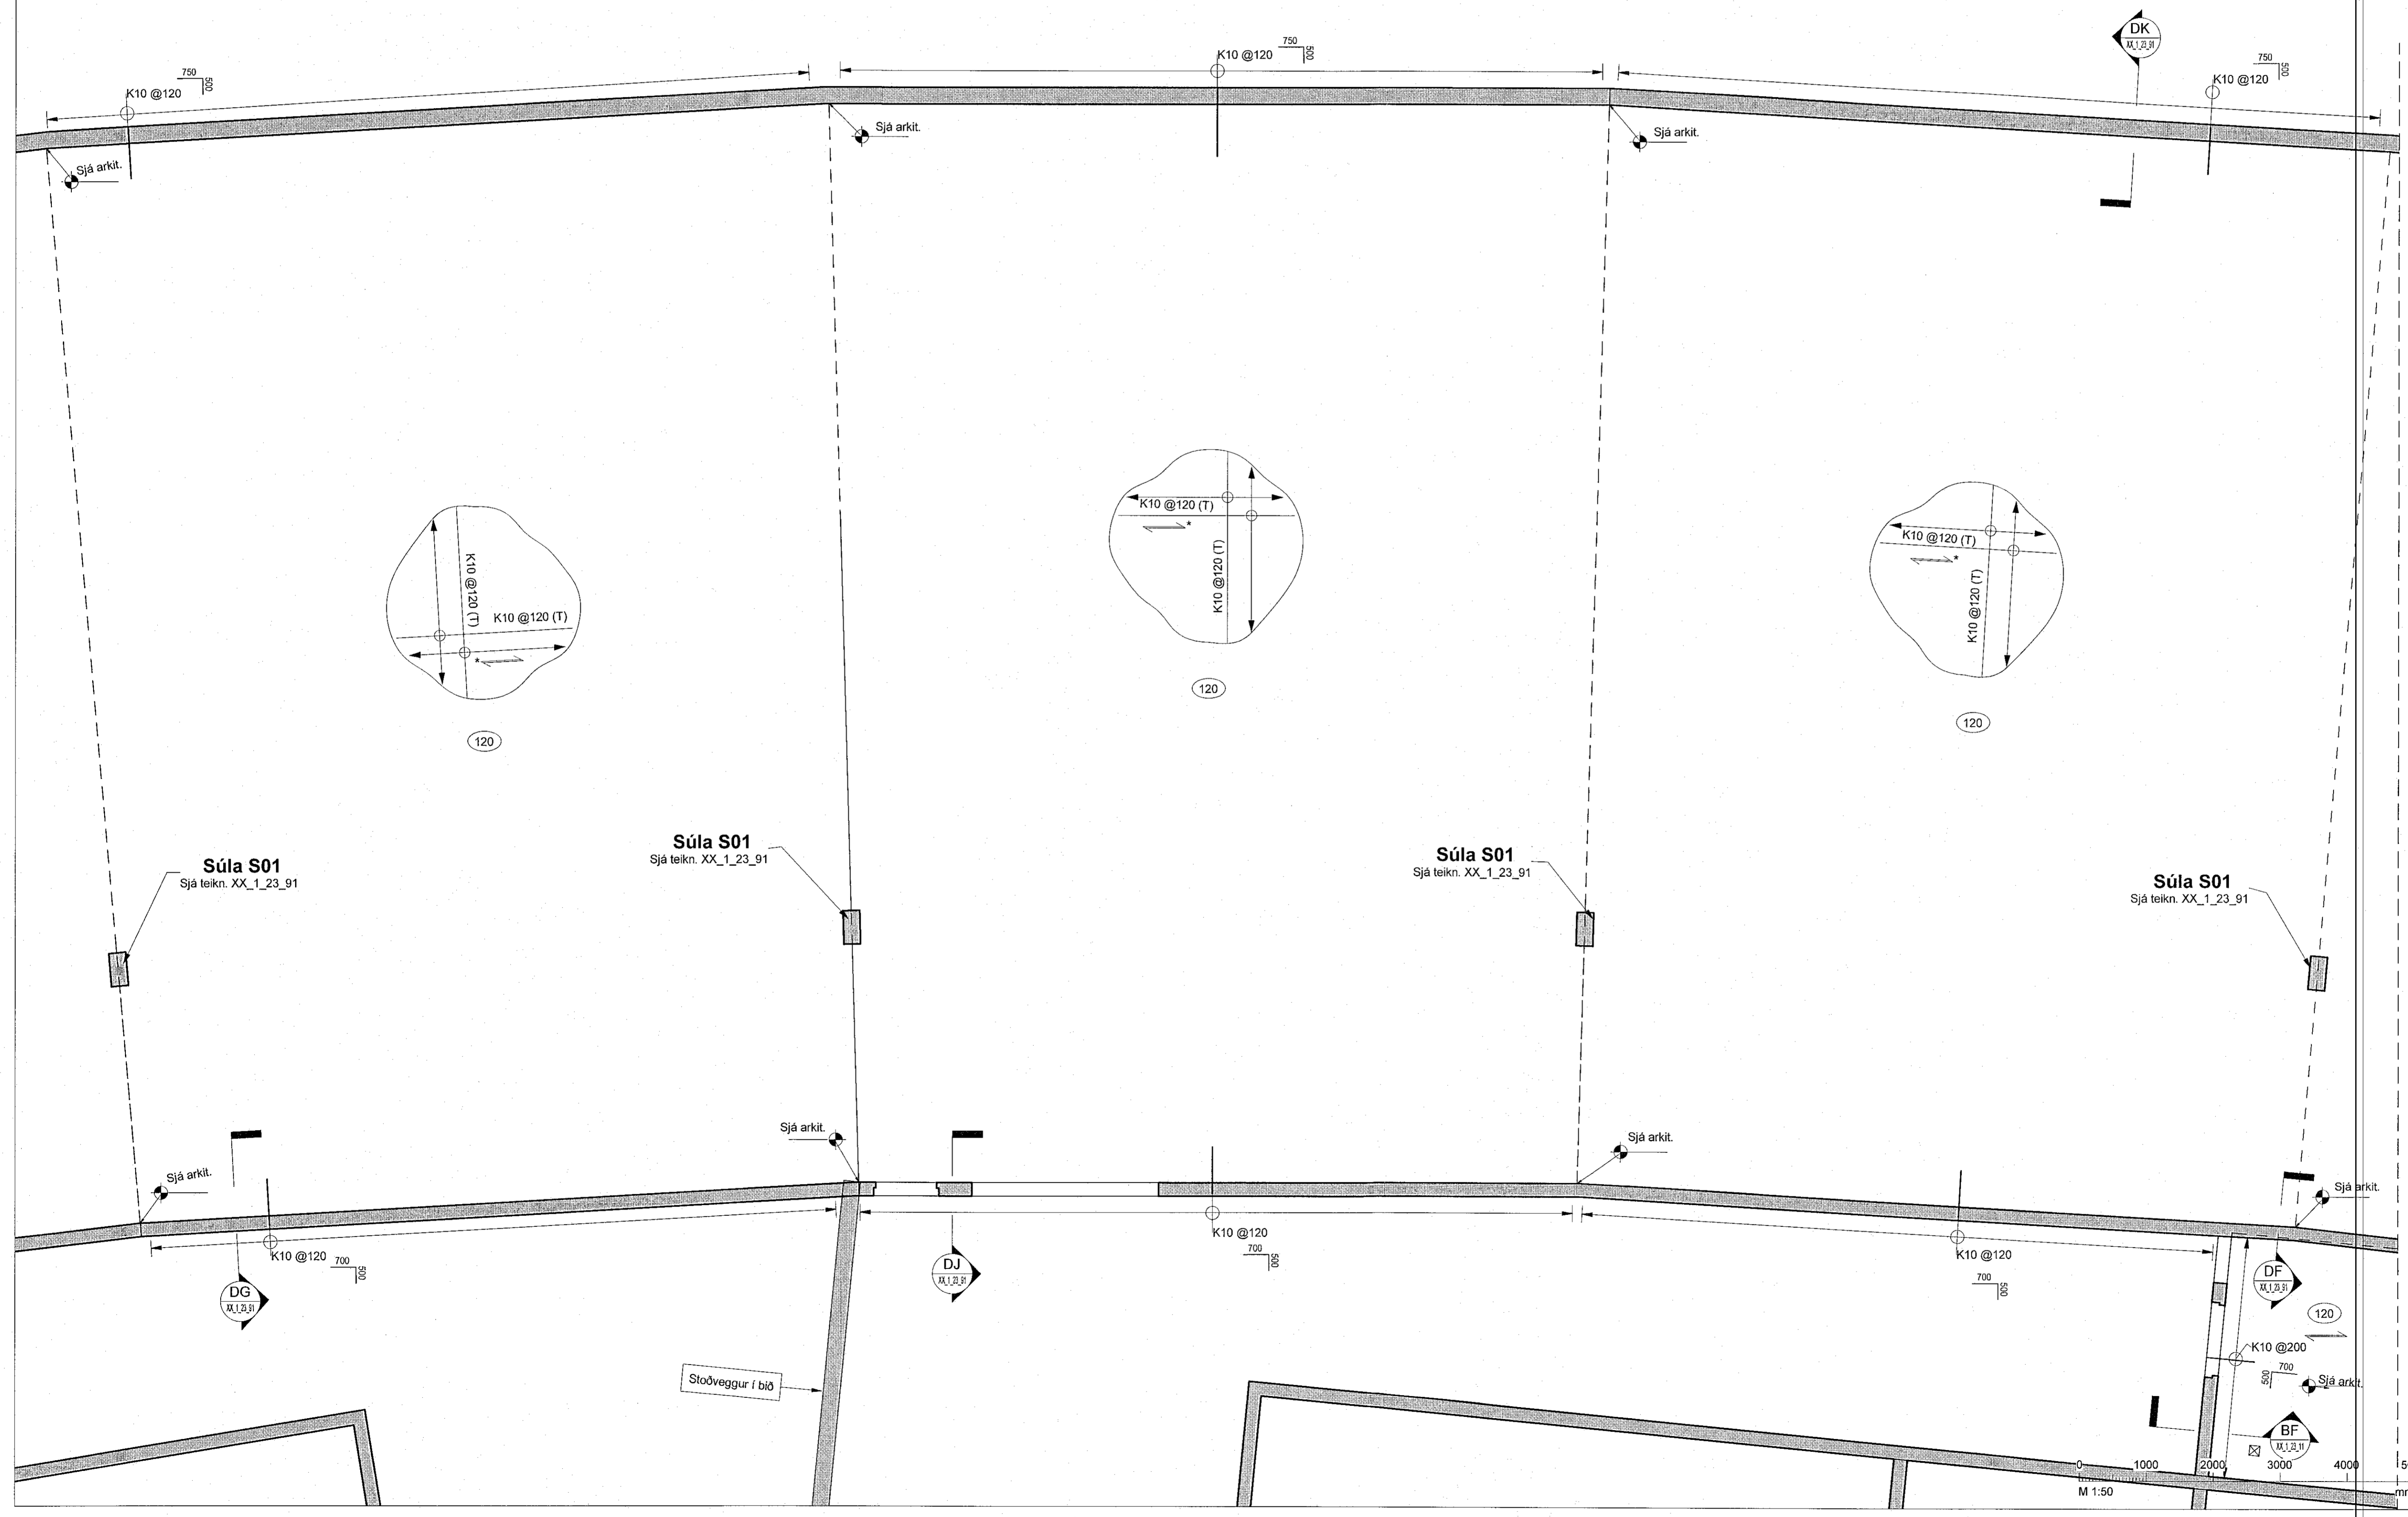

Skýringar

Öll mál eru í mm, nema hæðarkótar í m.

Sjá almenn skýringablöð, XX_1_04_01, XX_1_04_02, XX_1_04_03, XX_1_04_04 og XX_1_04_05.

Sjá einnig gataplön og teikningar annarra hönnuða sem tilheyra þessu verki.

Hæðarsetning yfirborðs eru skilgreind á teikningum arkitekta.

Horft er niður á gólfö. Veggir ofan plötu eru sýndir með heilum línum, veggir og bílar neðan plötu eru sýndir með brotnum línum.


Járn í efri brún plötu eru sýnd með heilum línum og eru auðkennd með bókstafnum T. Járn í neðri brún plötu eru sýnd með brotnum línum og eru auðkennd með bókstafnum B.

Verktaki skal hafa samband við hönnuð ef eitthvað er óljóst.

Gat í plötu

Ef gót eru stærri en 200 mm skal jámbenda kríngum gatið sjá teikningu XX_1_23_01

*Stefna (langjárna nær yfirborði) fylgir langveggjum bilahús

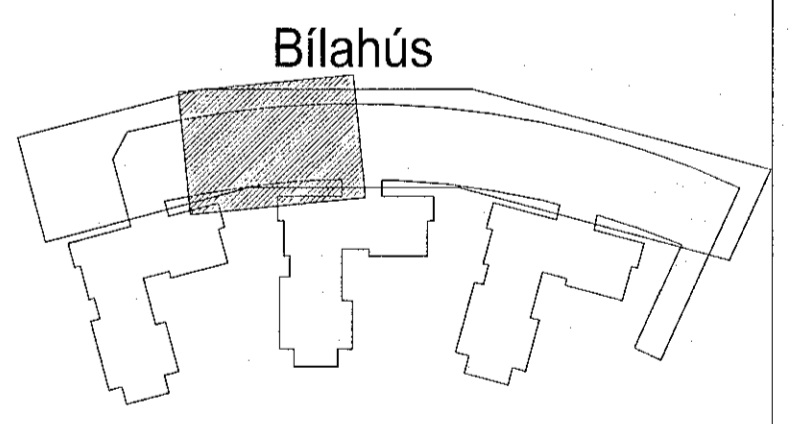

Hringhamar 9-19, Bilahús
221 Hafnarfirði

Burðarvirki
Járbending
Grunnmynd 1 hæð (jarðhæð)

TEIKNUNUMÉR	BLADSTÆRÐ	HANNAÐ:	OO
9354-001	A1	TEIKNAD:	MG
00_1_21_92		YFIRFARÐ:	BJP
DAGS:	MÆLIKVARÐI	ÚTGÁFA	
		1 : 50	A

Útgáfunúmer og dögningur aðalþrúastíttar: Frumútgáfa 12.04.2022
 Hönnuður: Bjarni Jón Pálsson kt. 291163-5139
 Hönnunarsvið: Haraldur Ingvarsson kt. 030956-3389