




|      |          |             |           |
|------|----------|-------------|-----------|
| Útg. | Dags.    | Skýring     | Br. af:   |
| A    | 04.07.22 | Vorkeikning | 00 B.J.P. |

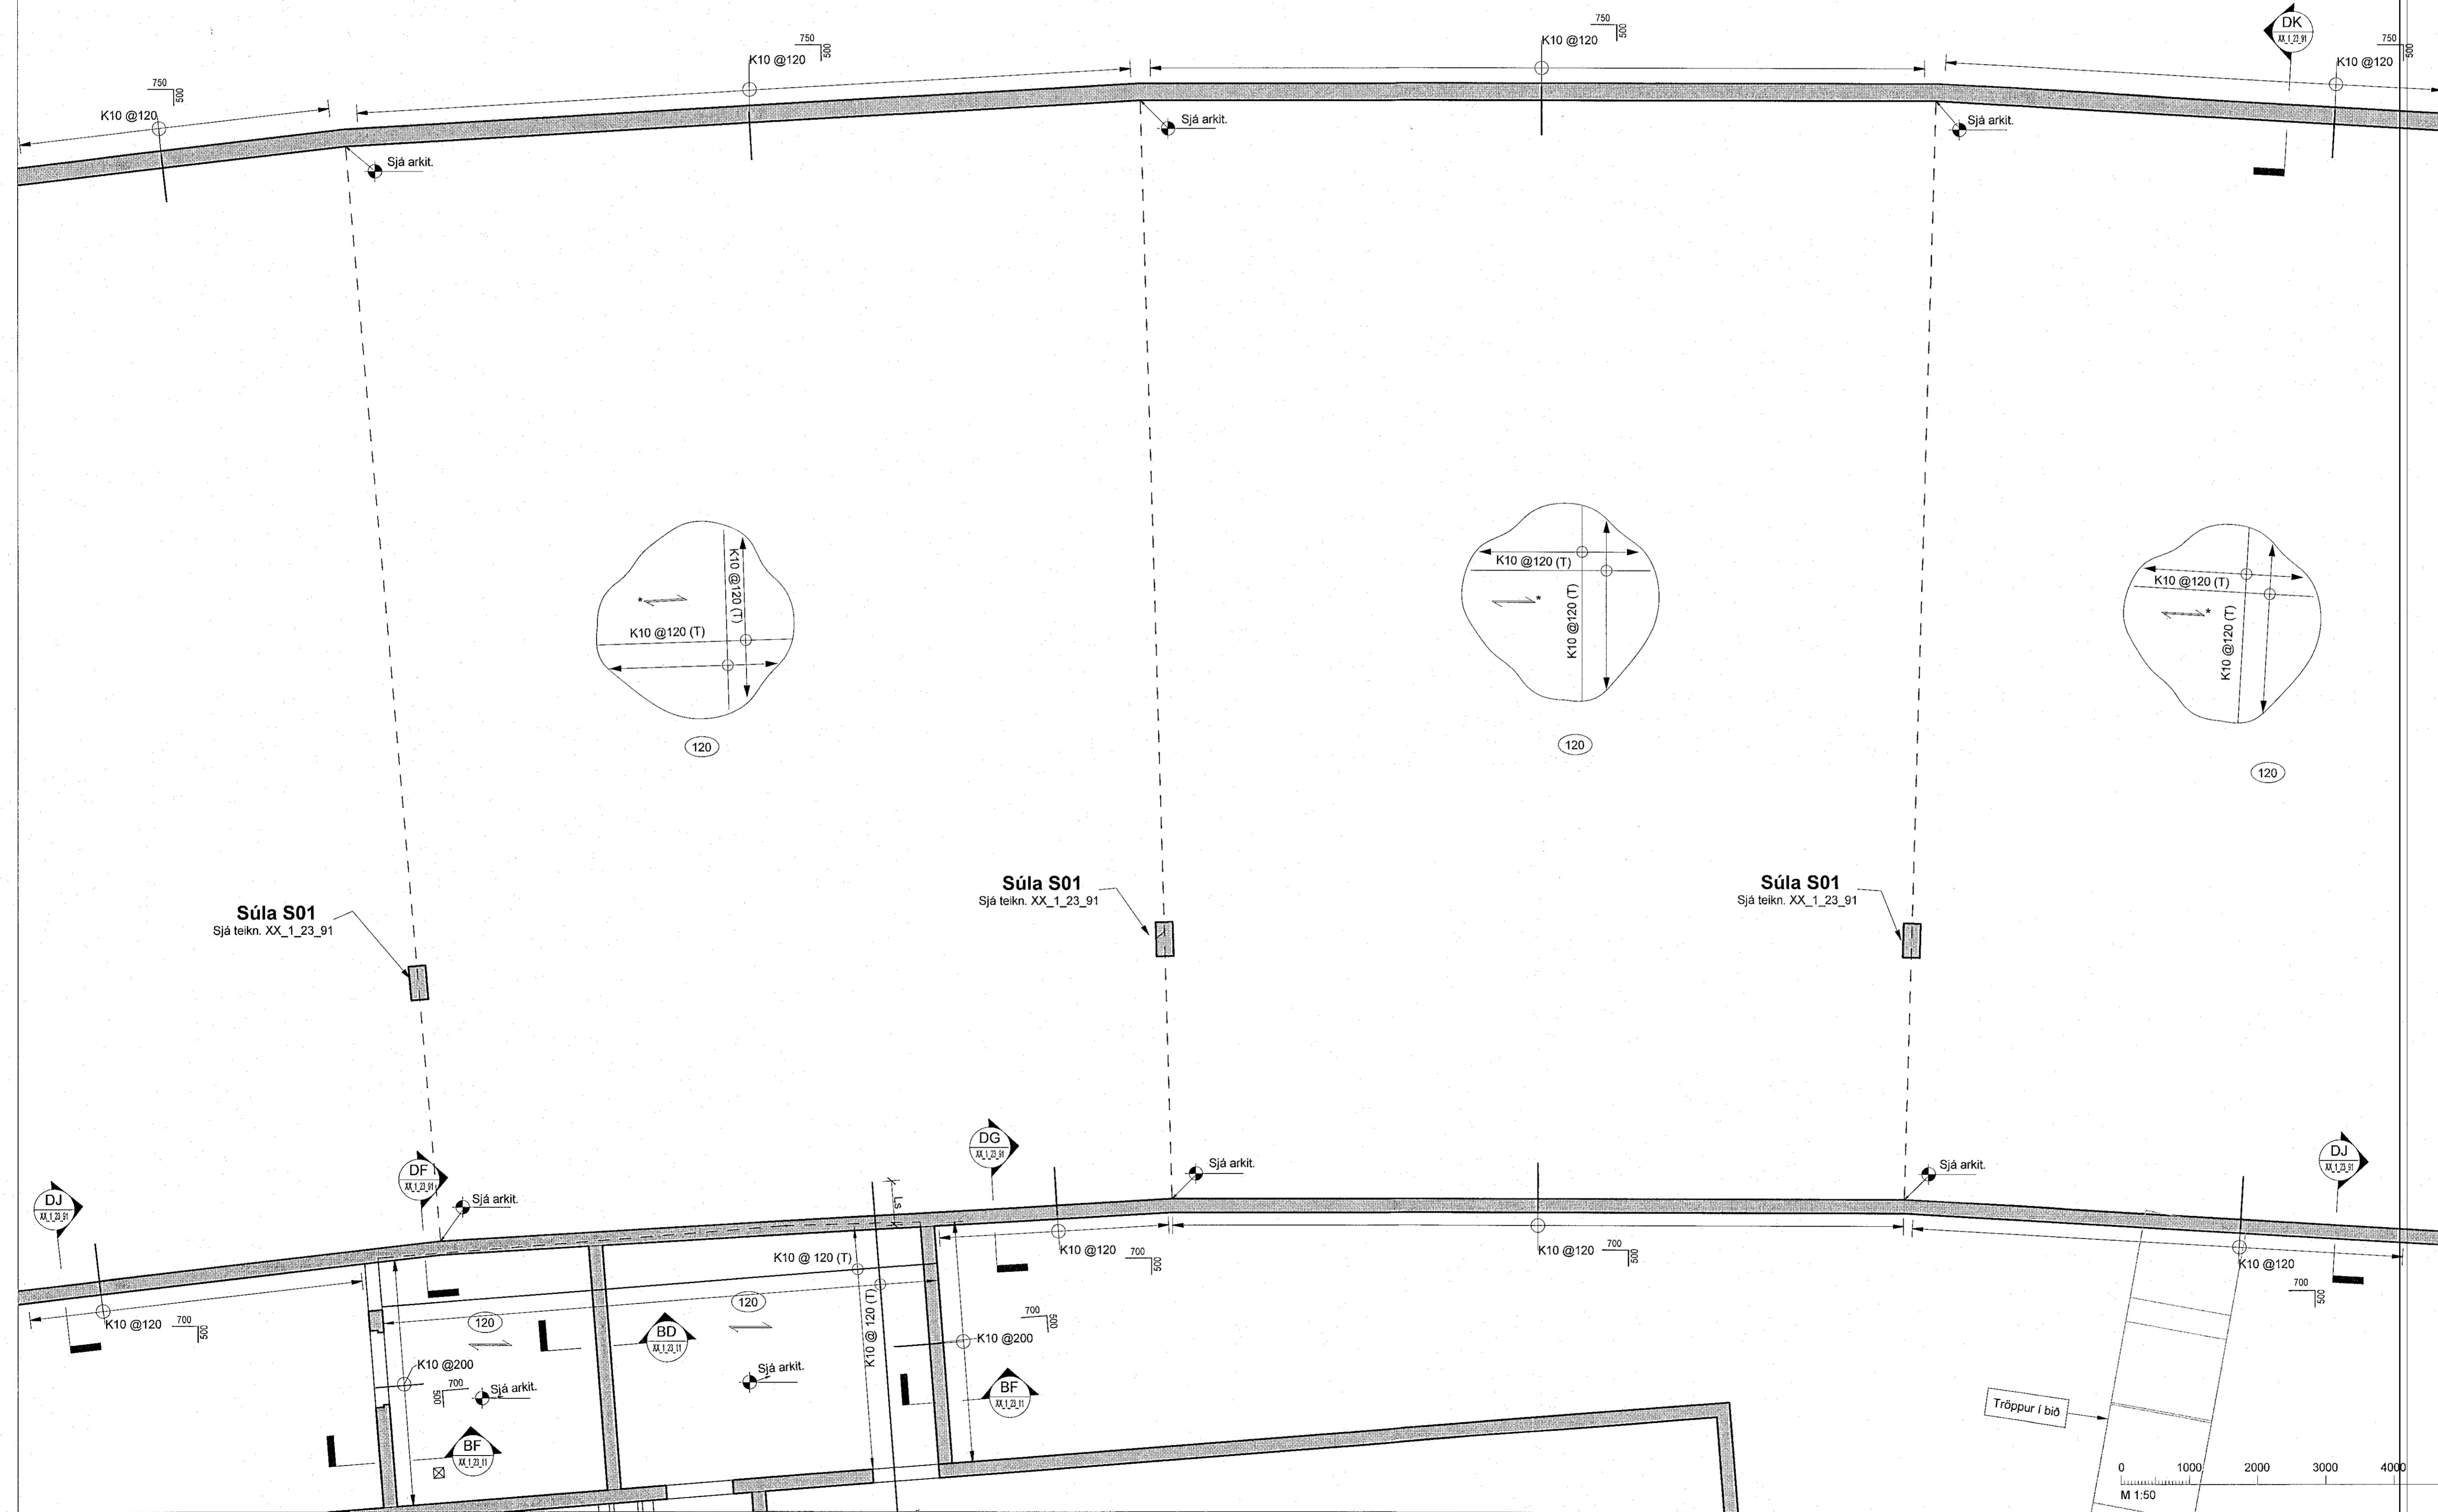

**Skýringar**

Öll mál eru í mm, nema hæðarkótar í m.  
Sjá almenn skýringablöð, XX\_1\_04\_01, XX\_1\_04\_02, XX\_1\_04\_03, XX\_1\_04\_04 og XX\_1\_04\_05.  
Sjá einnig gataplön og teikningar annarra hönnuða sem tilheyra þessu verki.  
Hæðarsetning yfirborðs eru skilgreind á teikningum arkitekta.  
Horft er niður á gólfó. Veggir ofan plötu eru sýndir með heilum línum, veggir og bitar neðan plötu eru sýndir með brotnum línum.  
Járn í efri brún plötu eru sýnd með heilum línum og eru auðkennd með bókstafnum T. Járn í neðri brún plötu eru sýnd með brotnum línum og eru auðkennd með bókstafnum B.  
Verktaki skal hafa samband við hönnuð ef eitthvað er óljóst.  
 Gat í plötu  
Ef gót eru stærri en 200 mm skal járnbanda kringum gatið sjá teikningu XX\_1\_23\_01

\*Stefna (langjárna nær yfirborði) fylgir langveggjum bilahús

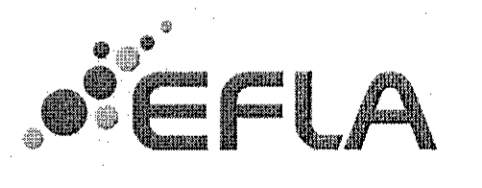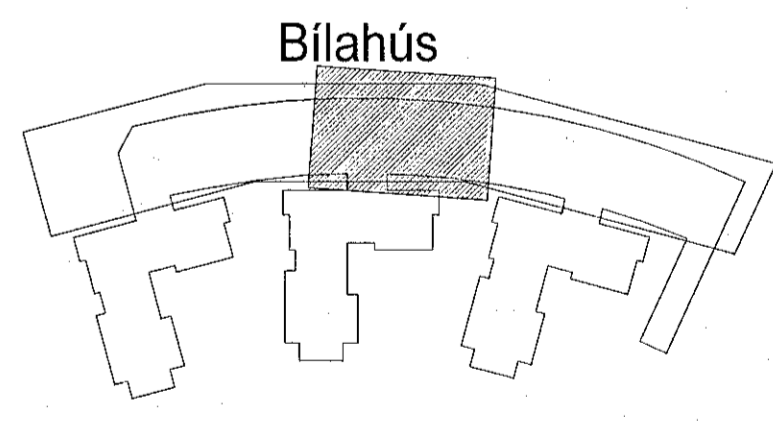

Hringhamar 9-19. Bílahús  
221 Hafnarfirði

Burðarvirki  
Járnbanding  
Grunnmynd 1 hæð (jarðhæð)

|             |           |          |        |
|-------------|-----------|----------|--------|
| TEKNIÐNÚMÉR | BLAÐSTÆR  | HANNAÐ   | ÖÖ     |
| 9354-001    | A1        | TEKNAÐ   | MG     |
| 00_1_21_93  |           | YFIRFARÐ | B.J.P. |
| DAGS.       | MELKIVARÐ | ÚTGÁFA   | A      |
|             | 1:50      |          |        |

Útgáfunúmer og dagsetning aðalþapötunar: Frumútgáfa 12.04.2022  
Hönnuður: Bjarni Jón Pálsson kt. 291163-5139  
Hönnuðarstjóri: Haraldur Ingvarsson kt. 030956-3369