


Vatn: 5.7.2022 13:33:14 Úpremi:

Úg.	Dags.	Skýring	Br.af.	Yfirf.
A	04.07.22	Verkteikning	ÖO	BJP

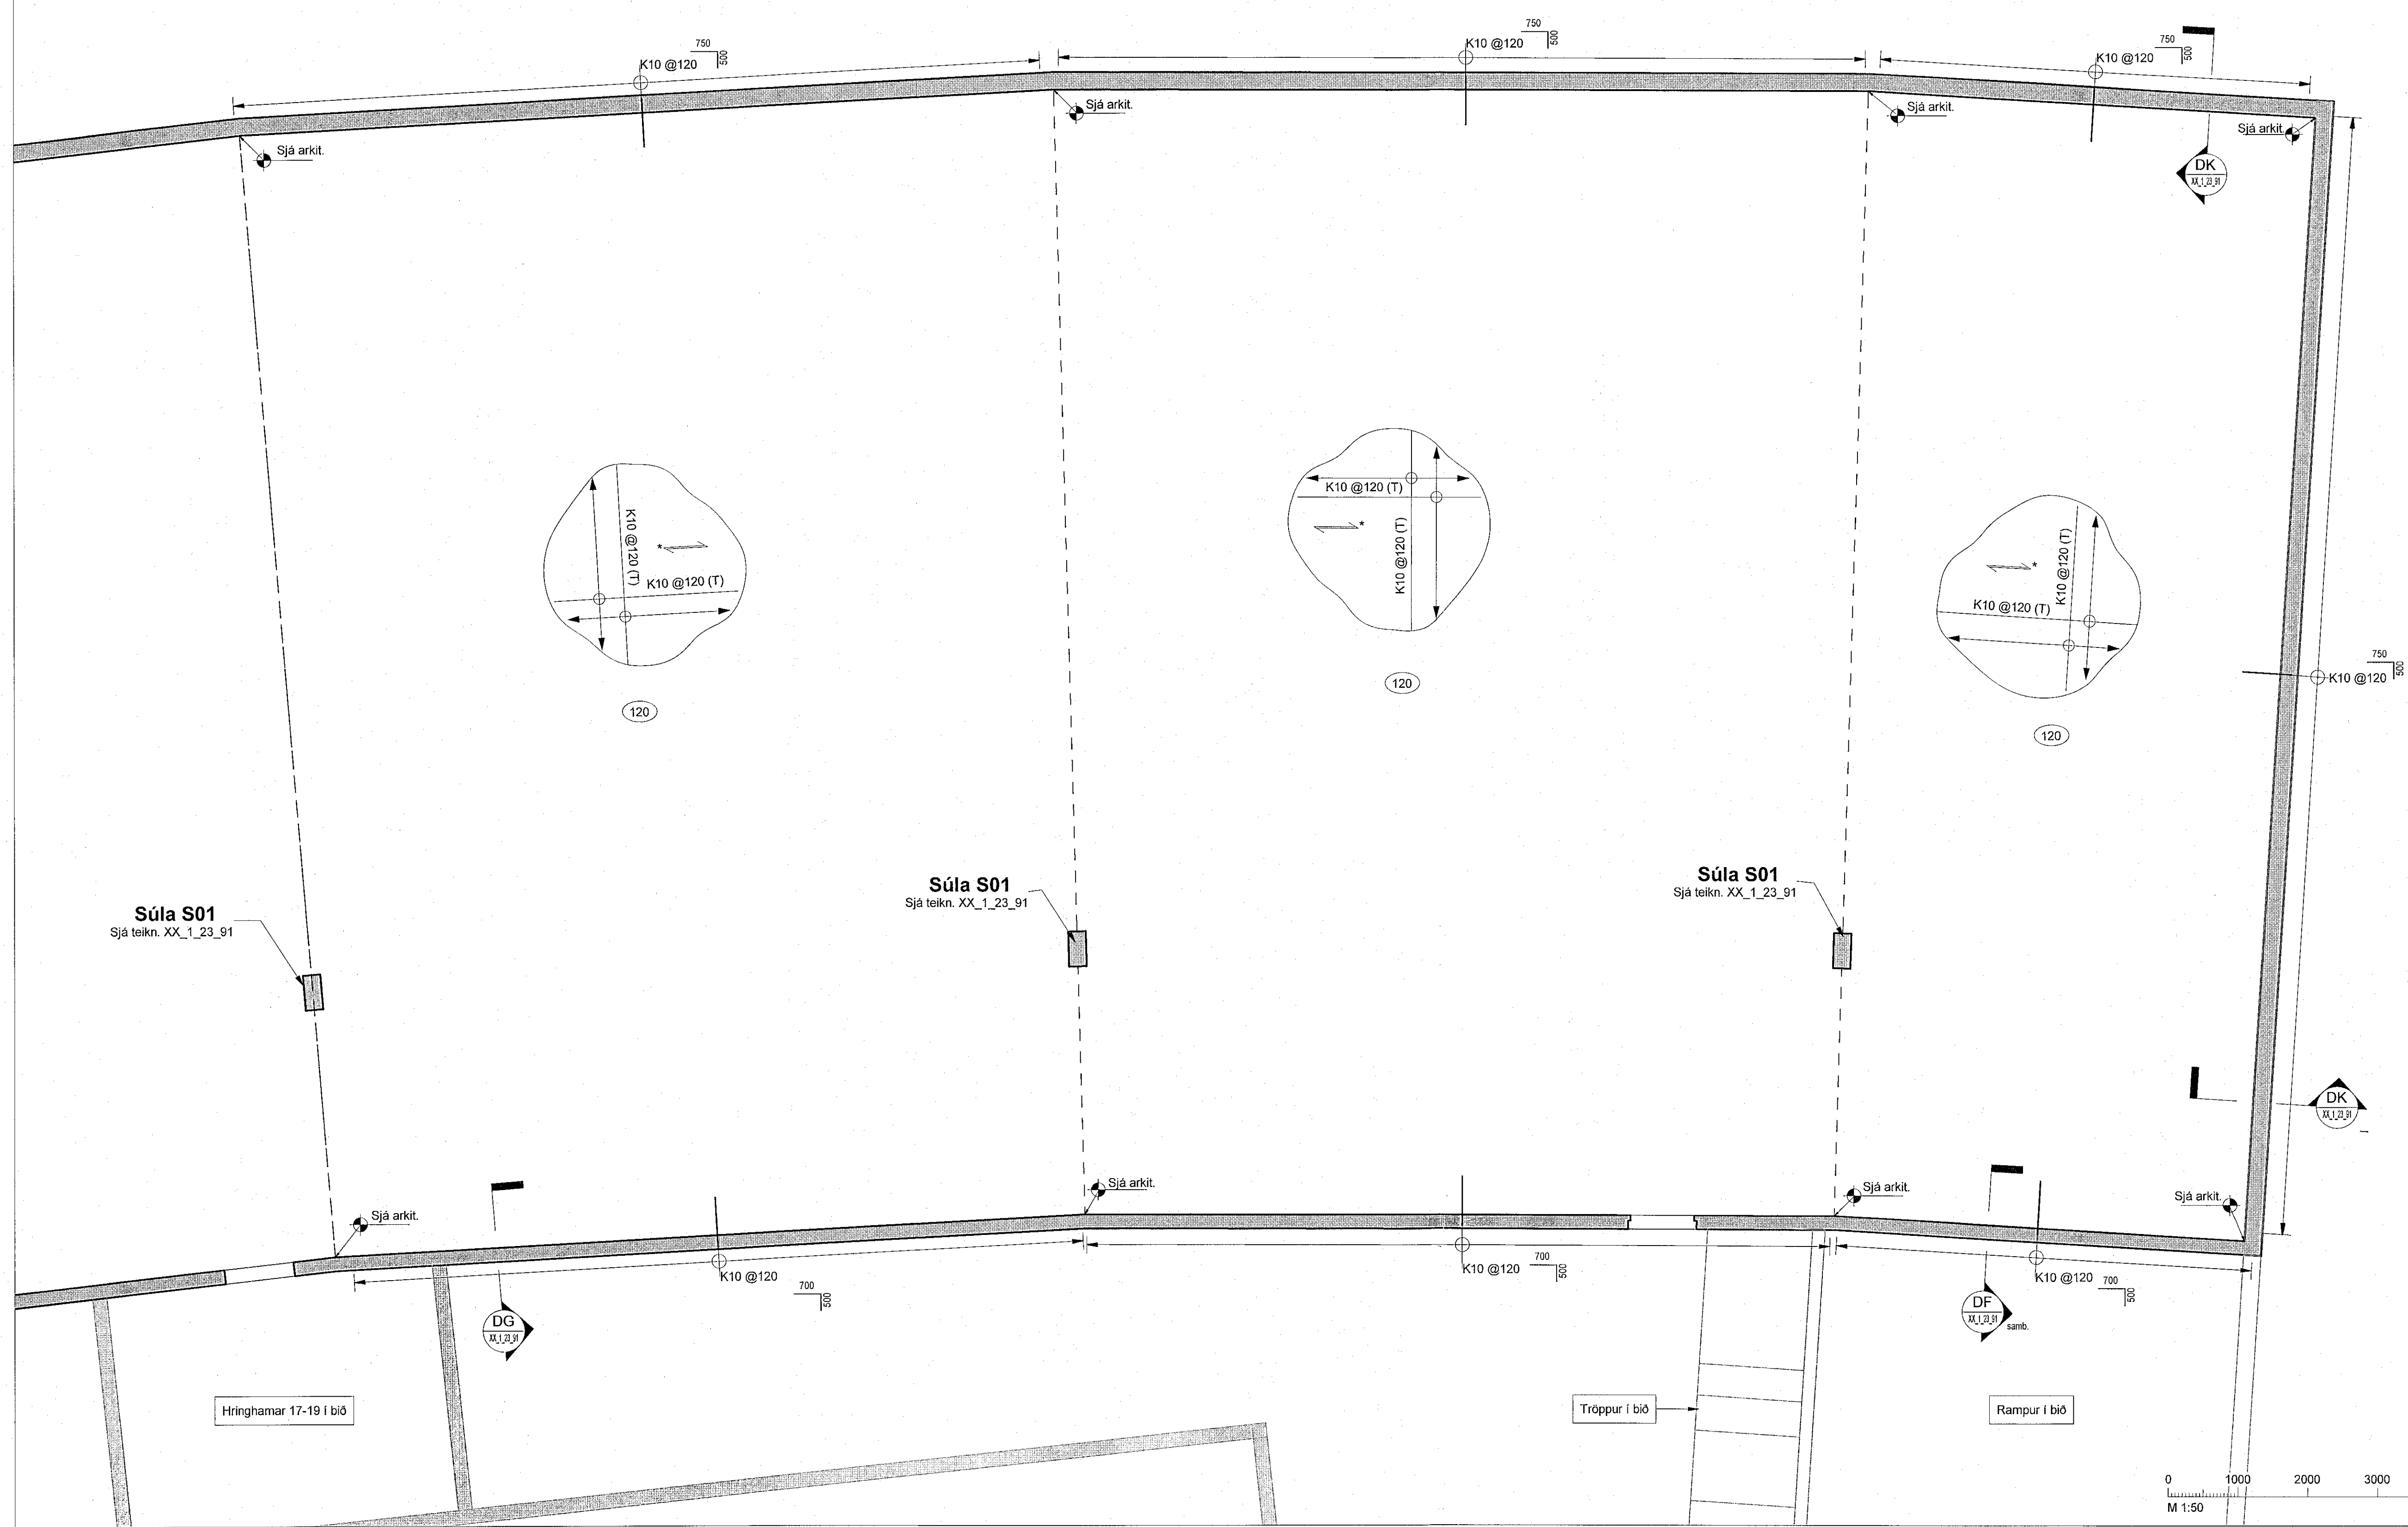


**Skýringar**

Olli mál eru í mm. nema hæðarkótar í m.  
Sjá almenn skýringabloð, XX\_1\_04\_01, XX\_1\_04\_02, XX\_1\_04\_03, XX\_1\_04\_04 og XX\_1\_04\_05.  
Sjá einnig gataplön og teikningar annarra hönnuða sem tilheyra þessu verki.  
Hæðarsetning yfirborðs eru skilgreind á teikningum arkitekta.  
Horft er niður á gólfó. Veggir ofan plötu eru sýndir með heilum línum, veggir og bílar neðan plötu eru sýndir með brotnum línum.  
Járn í efri brún plötu eru sýnd með heilum línum og eru auðkennd með bókstafnum T. Járn í neðri brún plötu eru sýnd með brotnum línum og eru auðkennd með bókstafnum B.

Verktaki skal hafa samband við hönnuð ef eitthvað er óljóst.  
 Gat í plötu  
Ef gót eru stærri en 200 mm skal jámbenda kringsum gatið sjá teikningu XX\_1\_23\_01

\*Stefna (langjárna nær yfirborði) fylgir langveggjum bílahús

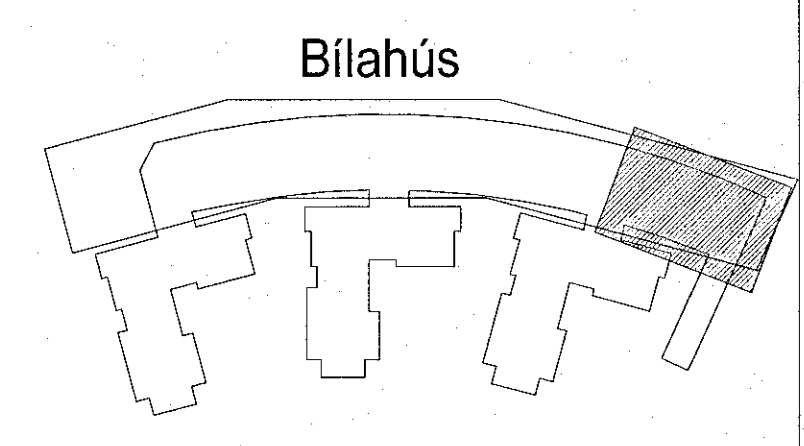

**Hringhamar 9-19. Bílahús**  
221 Hafnarfjörð

Burðarvirki  
Járnbinding  
Grunnmynd 1 hæð (jarðhæð)

TEKNIKNÚMÉR	BLADSTÆRÐ	HANNAÐ	ÖO
9354-001	A1	TEKNAÐ	MG
00_1_21_95		YFIRFARIR	BJP
DAGS.	MELKVARÐI	ÚTGÁFA	
		1 : 50	A

Úgáfunúmer og siglingar áskjaldráttar: Frumútgáfa 12.04.2022  
Hönnuður: Bjarni Jón Pálsson kt. 291163-5139  
Hönnunarsvið: Haraldur Ingvarsson kt.030956-3389