


ÞAKVIRKI, GRUNNMYND
MKV. 3

SKÝRINGAR:
 ALMENNAR SKÝRINGAR SJÁ TEIGN. B001
 BENDING VEGGJA NEMA ANNAD SÉ TEKID FRAM:
 200mm ÞYKKIR:
 TVÖFALT NET K10c200 LÓÐRÉTT OG K10c250 LÁRÉTT
 150mm ÞYKKIR:
 EINFALT NET K10c200 LÓÐRÉTT OG K10c250 LÁRÉTT
 JÁRNUN KRINGUM OP ER 2K12 OG JÁRNAFYRIRKOMULAG
 SKV SKÝRINGARBLAÐI (NEMA ANNAD KOMI FRAM)
 Í INNVEGGJUM KOMA 2K12 Í VEGGENDA
 SÉU JÁRNABAKKAR NOTAÐIR Í STAÐ VINKLAU-LYKKJA SKULU
 ÞEIR VALDIR ÞANNIG AD JÁRNAMAGNIÐ SÉ ÞAÐ SAMAN.
 EINANGRUNARÞYKKTIR ERU
 -100mm PLASTEINANGRUN UNDIR BOTNPLÖTU
 -75mm PLASTEINANGRUN NIDUR MED SÖKKUL

GRUNNUR FYLLIST MED FROSTÞOLINNI GRÚS EDA ÖÐRU VIDURKENNDU
 FROSTÞOLNU EFNI.
 ÞJAPPA SKAL Í 300mm LÖGUM MED 60kg VIBRASLEDA, FARA SKAL A.M.K. ÞRJÁR
 YFIRFERDIR Á HVERT LAG. VID ÞJÖPPUN MÁ HÆÐARMUNUR FYLLINGAR
 EKKI VERA MEIRA EN 500mm (NEMA Í STÖDVEGGJUM). HLUTFALL KORNA
 MINNA EN 0.02mm SKAL EKKI VERA MEIRA EN 3% AF ÞYNGD
 FYLLINGAREFNISINS. ENGINN STEINN Í FYLLINGUNNI MÁ VERA STÆRRI EN
 1/3 AF LAGÞYKKT VID ÞJÖPPUN.
 KJARNBORASAGA MÁ FYRIR LÖGNUM EF EKKI HEFUR VERID GERT FYRIR
 ÞEIM Í UPPSTEYPU.
 ATH G.R.F. ÚRTAKI Í STEYPTA VEGGI FYRIR FALLPÍPUM, ÞAKNIDURFALLI OG
 LOFTRÆSTINGU SVO LAGNIR KOMIST FYRIR Í EINANGRUN ÚTVEGGJA.
 LAGNAGÖT ERU BREIDD OG HÆD 200x200. UPPGEFIN KÓTI ER Á NEDRI BRÚN
 GATS. LENDI KÓTI Á GATI UNDIR NEDRI BRÚN SÖKKULS (HÁÐ SÖKKULDÝPT)
 ÞÁ LIGGUR LÖGNIN UNDIR SÖKKULVEGG. LAGNAGÖT Í SÖKKLA SJÁST Á
 GRUNNLAGNATEIKNINGUM.
 YFIRFARA SKAL ALLAR MÁLSETNINGAR OG HÆÐARKÓTA M.T.T TEIKNINGA
 ARKITEKTA OG GERA HÖNNUÐUM VIÐVART EF MISRÆMI FINNST.
 ÞAR SEM TVÆR SPERRUR LIGGJA SAMAN SKULU ÞÆR LÍMDAR OG SKRÚFAÐAR
 SAMAN MED 5x80 SKRÚFUM c200mm.

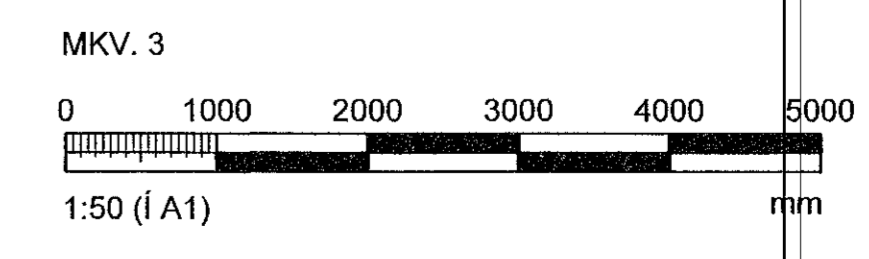

Sampykkt bann
 05.08.2022
 Þingvallavegur 11 Hlíkinnarði

HÖNNUNARSTJÓRN Gunnar Logi Gunnarsson kt. 120482-5809			
BREYTINGAR			
NR.	DAGS.	BREYTING	SP.
1	18.04.2022	Frumtáta	SAO
VERKFRÆÐISTOFA HÖNNUNARFRÆÐISTOFA ehf. kt. 460421-0470 HÆÐASMARI 6, 201 KÖPAVOGUR hoo@hoo.is, S: 8993577 (HÓO) 8993077 (SAO)			
SAMPYKKT Slurfaugur Aron Ómarsson 300577-2959 			
VERK KJÓAHRAUN 16 220 HAFNARFIRÐI TEIKNING BURÐARVIRKI GRUNNMYND ÞAKVIRKI			
HANNAÐ HÓO	TEIKNAD SAO	YFRIRÁRID HÓO	MÆLRVARDI 1:50
DAGS. 19.04.2022		VERK NR. 22004	ÚTGÁFA NR. B101
<small>© Allt höfud og öflun teikningar, að hluta eða í heild er háð skriflegu leyfi höfundar</small>			