

SKÝRINGAR:

ÞÆR STÖÐIR SEM SÝNDAR ERU SAMAN TVÆR EÐA FLEIRI SKULU LÍMDAR OG SKRÚFADAR SAMAN MEÐ 5,0mm SKRÚFUM c250.


ÚTVEGGIR SKULU KLÆDDIR MEÐ 9mm VATNSVÖRÐUM OG GUGUOPNUM KROSSVIÐ TIL VINDSTÍFINGAR, LÍMIST OG NEGLIST MEÐ N31/65 GALV.SAUM c100.

INNVEGGIR SKULU KLÆDDIR 9mm KROSSVIÐ ÖÐRU MEGIN TIL STÍFINGAR. LÍMIST OG NEGLIST MEÐ N31/65 GALV.SAUM c100.

LAUSHOLT KOMA ÞAR SEM KROSSVIÐ ER SKEYTT SMAN Á HÆÐINA. LAUSHOLT STIKKSKRÚFAST MEÐ 2STK 5x90mm SKRÚFUM.

YFIRFARA ÞARF MÁL TIMBURVEGGJA Á STAÐNUM. LÁTA SKAL HÖNNUDI VITA EF ÓSAMRÆMI FINNST.

- ① BMF90 VINKILL ÁN STYRKINGU HVORU MEGIN.NEGLING 6+6K40/40 Í HVERN VINKIL.
- ② 1 STK BMF 105 VINKILL MEÐ STYRKINGU ÖÐRU MEGIN, 12+12 K40/40 Í HVERN VINKIL.
- ③ 1 STK BMF 105 VINKILL ÁN STYRKINGAR ÖÐRU MEGIN, 12+12 K40/40 Í HVERN VINKIL.

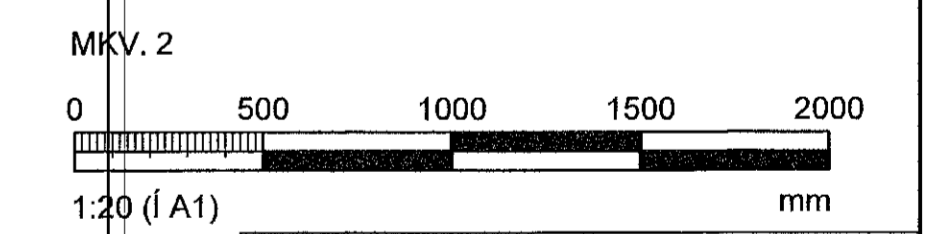

HÖNNUNARSTJÓRN: Gunnar Logi Gunnarsson kt. 120482-5809

BREYTINGAR

NR.	DAGS.	BREYTING	SR.
1	19.04.2022	Frumútgáfa	SAÓ

VERKFRÆÐISTOFA

NNE VERKFRÆÐISTOFA ehf. kt. 460421-0470
 HÆÐASMÁRI 6, 201 KÓPAVOGUR
 hoo@nne.is, S: 8993577(HOO)/8993077(SAO)

SAMÞYKKT Sturlaugur Aron Ómarsson 300577-2669

VERK
 KJÓAHRAUN 16
 220 HAFNARFIRÐI

TEIKNING
 BURÐARVIRKI
 ÁSÝND VEGGJA

HANNAÐ	TEIKNAD	YFIRFARID	MÆLIKVARÐI
HÓÓ	SAÓ	HÓÓ	1:20

DAGS. 19.04.2022 VERK.NR. 22004 TEIKNING NR. B203 ÚTGÁFA NR. 1

© Allt og annað skráðgert. að hluta eða í heild er hluti skriflegu löglýr höfundar.