

Samþykkt þann  
 05. apríl 2022  
 Þessi tegundgögn er í Hafi  
 Hafnarfirði

**SKÝRINGAR:**

ÞÆR STODIR SEM SÝNDAR ERU SAMAN TVÆR EÐA FLEIRI SKULU LÍMDAR OG SKRÚFAÐAR SAMAN MÆD 5,0mm SKRÚFUM c250.

ÚTVEGGIR SKULU KLÆDDIR MÆD 9mm VATNSVÖRÐUM OG GUGUÖPNUM KROSSVIÐ TIL VINDSTÍFINGAR, LÍMIST OG NEGLIST MÆD N31/65 GALV.SAUM c100.


INNVEGGIR SKULU KLÆDDIR 9mm KROSSVIÐ ÖÐRU MEGIN TIL STÍFINGAR. LÍMIST OG NEGLIST MÆD N31/65 GALV.SAUM c100.

LAUSHOLT KOMA ÞAR SEM KROSSVIÐ ER SKEYTT SMAN Á HÆÐINA. LAUSHOLT STIKKSKRÚFAST MÆD 2STK 5x90mm SKRÚFUM.

YFIRFARA ÞARF MÁL TIMBURVEGGJA Á STAÐNUM. LÁTA SKAL HÖNNUDI VITA EF ÓSAMR/EMI FINNST.

- ① BMF90 VINKILL ÁN STYRKINGU HVORU MEGIN.NEGLING 6+6K40/40 Í HVERN VINKIL.
- ② 1 STK BMF 105 VINKIL MÆD STYRKINGU ÖÐRU MEGIN, 12+12 K40/40 Í HVERN VINKIL.
- ③ 1 STK BMF 105 VINKIL ÁN STYRKINGAR ÖÐRU MEGIN, 12+12 K40/40 Í HVERN VINKIL.

AUSTUR

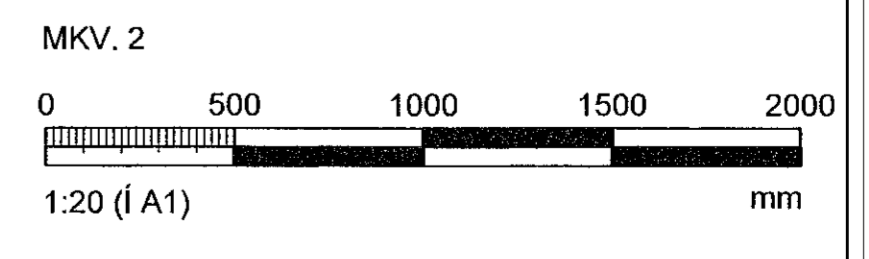

HÖNNUNARSTJÓRN: Gunnar Logi Gunnarsson kt. 120462-9809

BREYTINGAR

NR.	DAGS.	BREYTING	SP.
1	19.04.2022	Frumútgáfa	SAÓ

**VERKFRÆÐISTOFA**

NNE VERKFRÆÐISTOFA ehf. kt. 460421-0470  
 HÆDASMÁRI 6, 201 KÓPAVOGUR  
 hoo@nne.is, S: 8993577 (HÓO)/8993077 (SAÓ)

SAMP-YKKT Sturlaugur Aron Ómarsson 300577-2969

VERK  
 KJÓHRAUN 16  
 220 HAFNARFIRÐI

TEIKNING  
 BURÐARVIRKI  
 ÁSYND VEGGJA

HANNAÐ	TEIKNAD	YFIRFARIÐ	MÆLIKVARDI
HÓO	SAÓ	HÓO	1:20

DAGS. 19.04.2022 VERK NR. 22004 TEIKNING NR. B204 ÚTGÁFA NR. 1

© Allt og allt er tekið tillit til í hafi er hafi skilgrent í hafi.