

Samþykkt þann
 05.04.2022
 Byggingulögregginn í Hafnarfirði

SKÝRINGAR:

ÞÆR STODIR SEM SÝNDAR ERU SAMAN TVÆR EDA FLEIRI SKULU LÍMDAR OG SKRÚFADAR SAMAN MEÐ 5,0mm SKRÚFUM c250.


ÚTVEGGIR SKULU KLÆDDIR MEÐ 9mm VATNSVÖRÐUM OG GUGUOPNUM KROSSVIÐ TIL VINDSTÍFINGAR, LÍMIST OG NEGLIST MEÐ N31/85 GALV.SAUM c100.

INNVEGGIR SKULU KLÆDDIR 9mm KROSSVIÐ ÖÐRU MEGIN TIL STÍFINGAR. LÍMIST OG NEGLIST MEÐ N31/85 GALV.SAUM c100.

LAUSHOLT KOMA ÞAR SEM KROSSVIÐ ER SKEYTT SMAN Á HÆÐINA. LAUSHOLT STIKKSKRÚFAST MEÐ 2STK 5x90mm SKRÚFUM.

YFIRFARA ÞARF MÁL TIMBURVEGGJA Á STAÐNUM. LÁTA SKAL HÖNNUDI VITA EF ÓSAMRÆMI FINNST.

- ① BMF90 VINKILL ÁN STYRKINGU HVORU MEGIN NEGLING 6+6K40/40 Í HVERN VINKIL.
- ② 1 STK BMF 105 VINKILL MEÐ STYRKINGU ÖÐRU MEGIN, 12+12 K40/40 Í HVERN VINKIL.
- ③ 1 STK BMF 105 VINKILL ÁN STYRKINGAR ÖÐRU MEGIN, 12+12 K40/40 Í HVERN VINKIL.

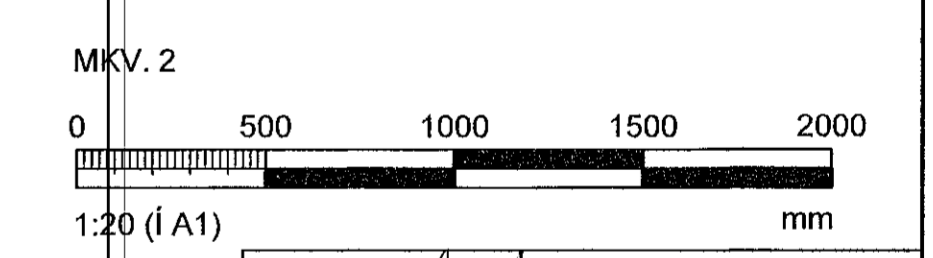

HÖNNUNARSTJÓRI: Gunnar Logi Gunnarsson kt. 120482-5809		
BREYTINGAR		
NR.	DAGS.	BREYTING
1	19.04.2022	Frumdögla
		SAÓ

VERKFRÆÐISTOFA

NNE VERKFRÆÐISTOFA ehf. kt. 460421-0470
 HÆDASMÁRI 6, 201 KÓPAVOGUR
 hoo@nne.is, S. 8993577(HOO)/8993077(SAO)

SAMÞYKKT: Sturlaugur Aron Ómarsson 300577-2969

VERK
 KJÓAHRAUN 16
 220 HAFNARFIRÐI

TEKNING
 BURÐARVIRKI
 ÁSÝND VEGGJA

HANNAÐ HÓO	TEKNAÐ SAÓ	YFIRFARIÐ HÓO	MELUKVARDI 1:20	ÚTGÁFA NR. 1
DAGS. 19.04.2022	VERK NR. 22004	TEKNING NR. B205		