



Sökkulskaut

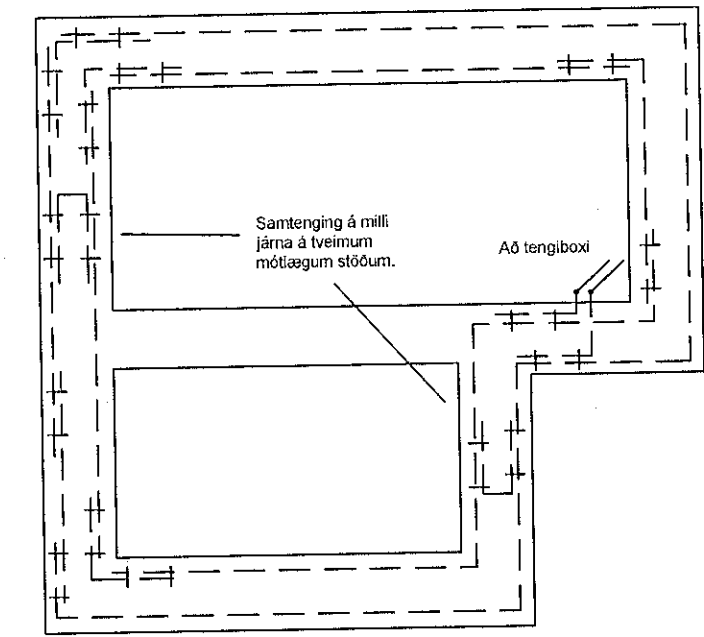


Grundmynd sökkulveggja

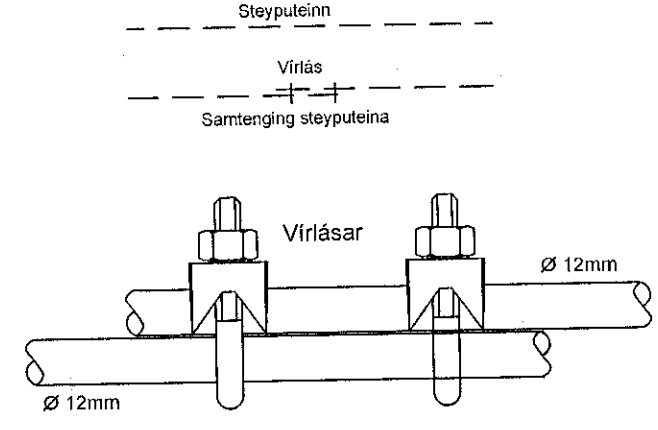

Samtenging steyputeina


Setja skal tvo viríasa á hver sanskeyti

Tengja skal saman tvö neðstu járnin í sökkulveggjum allan úthringinn og að upptaki í tengibox. Í raðhúsi, parhúsi og hið stöðuð hús er lífflegt að tengja sameiginlegan úthring en tengibox og tenging verði við hverja heimtaug.

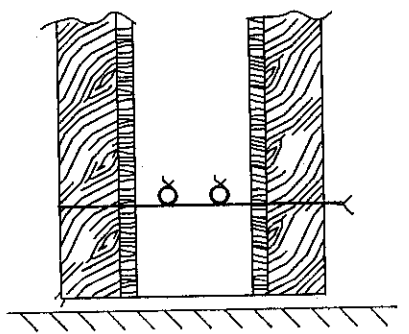


Snið í sökkulvegg

Sýnd eru 2 neðstu steyputstyrktarjárn í steypumótli ofan á neðstu mótavirum.

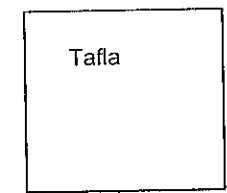

koparvir í pípu tengist eftir áttvikum á PE- eða PEN- skinnu í töflu

Tengibox fyrir sökkulskaut skal ávallt vera sýnilegt og aðgengilegt. Staðsett við vatnsinntök eða undir töflu.

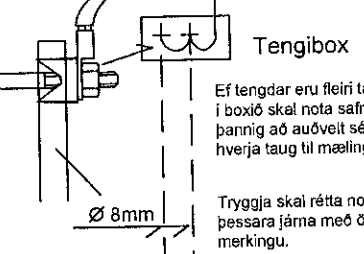

Snið í töfluvegg

MÓTTEKIÐ
03. ÁGÚ. 2022
f. Byggingarfulltrúans í Hafnarfirði

| Breytingar | Dags |
|------------|------|
| 1 | |
| 2 | |
| 3 | |
| 4 | |
| 5 | |
| 6 | |

Dagsetning vinnugrunna
12.07.2022
Dagssetning aðaluppdráttu.

Undirskrift hönnunarstjóra
Kt:
Baldvin Ó. Gunnarsson

Voltorka ehf
Kt: 410606-1860
voltorka@voltorka.is

Helgi Pálsson S: 898-4476 helgi@voltorka.is
Baldvin Ó. Gunnarsson S: 855-3155 baldvin@voltorka.is

Baldvin Ó. Gunnarsson

Verkefni
Kjóahraun 16

Staður
220 Hafnarfjörður

Skýring
Raflagnir og sökkulskaut

Hönnun, Baldvin Ó. Gunnarsson

Kt. 261069-4589

Mkv 1:50

Teikningarnúmer 400-01-02

Teiknað, Hlynur Haraldsson

Útgáfudagsetning, 22.07.2022

Land nr. 178138 Blaðastærð A2

Verknúmer 2022-077 Útgáfa A