


SKÝRINGAR :

- SKÝRINGAR**
- EV: ELDHÚSVASKUR
 - SV: SKOLVASKUR
 - VS: VATNSSALERNI
 - SK: SLÓNGUKRANI
 - SB: STURTUBOTN
 - HL: HANDLAUG
 - ÍS: ÍSSKÁPUR
 - GN: GÖLFNIDURFALL
 - HL/GN: HANDLAUG TENGD GEGNUMSTREYMIS-NIDURFALLI

NEYSLUVATNSLAGNIR ERU RÖR/RÖR KERFI ÁN EINANGRUNAR
RÖRIN ERU LÖGB OFAN Á EINANGRUN UNDIR GÖLFPLÖTU Á FYLINGU.

NEYSLUVATNSLAGNIR FYRIR STURTUBOTN (SB) OG BADKAR (BK) SÉU Ø20mm

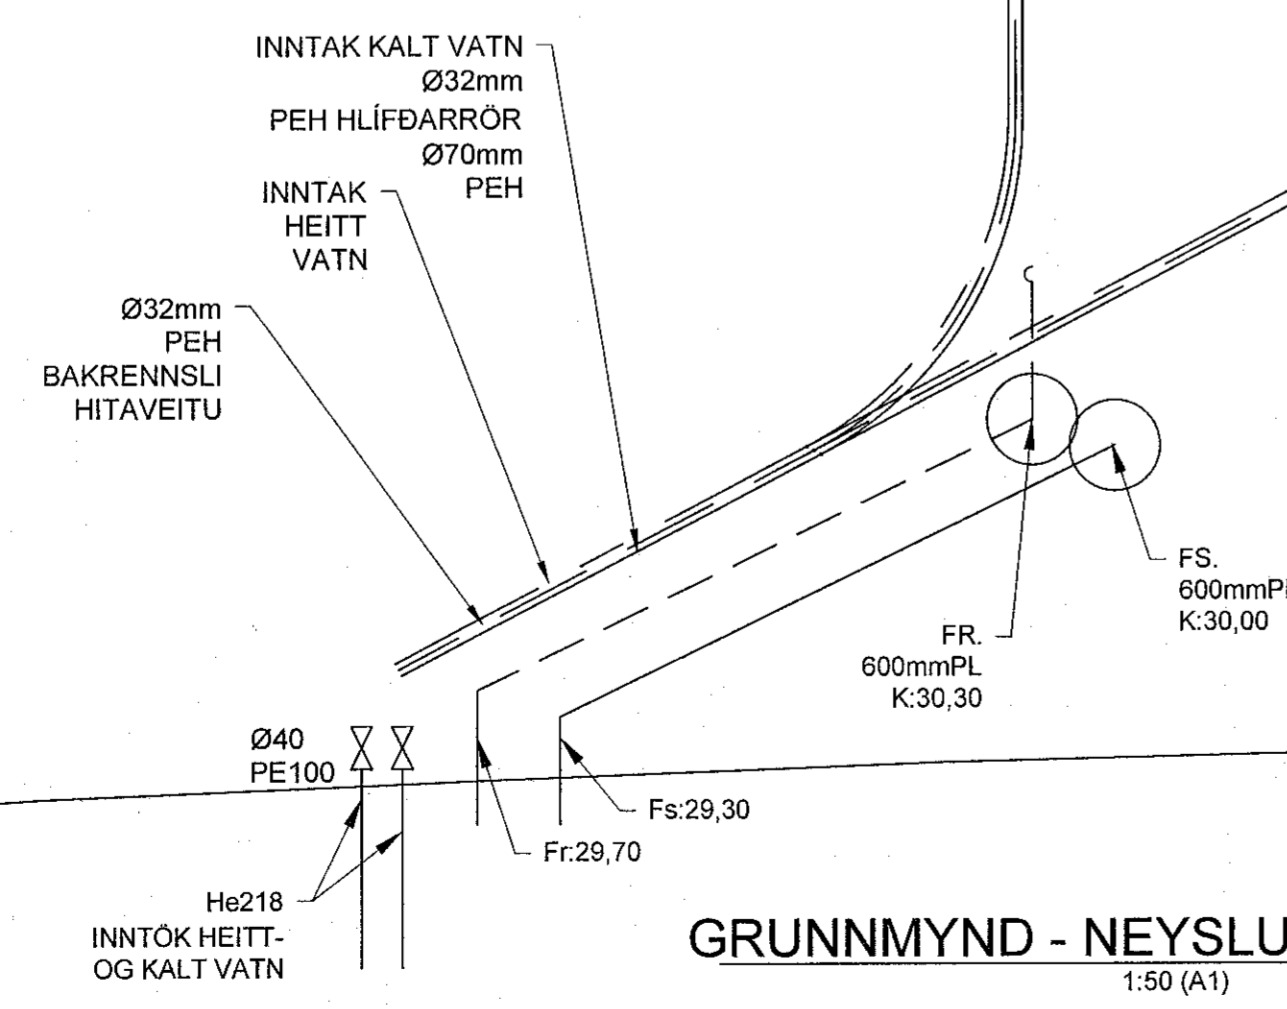

GRUNNMYND - NEYSLUVATNSLAGNIR
1:50 (A1)

MALARSKARÐ 18 - 20

GRUNNMYND - NEYSLUVATNSLAGNIR	Mkv. 1:50
GATAPLAN	Hannað EV
	Telknað EV
Dags. 18. JÚLÍ 2022 Blað -AF-	Nr. L002
	Yfirfarir EV

BYGGINGAÁHRIFUR
Andri G. E. Andriasson 741-240182-3919

EYJÓLFUR VALGARÐSSON
Byggingatæknifræðingur B.cs.
Hraunprýði 6 210 Garðabæ.
gsm:8917257 evtraust@gmail.com

Nr.	Dags.	Breyting	AF