


ar

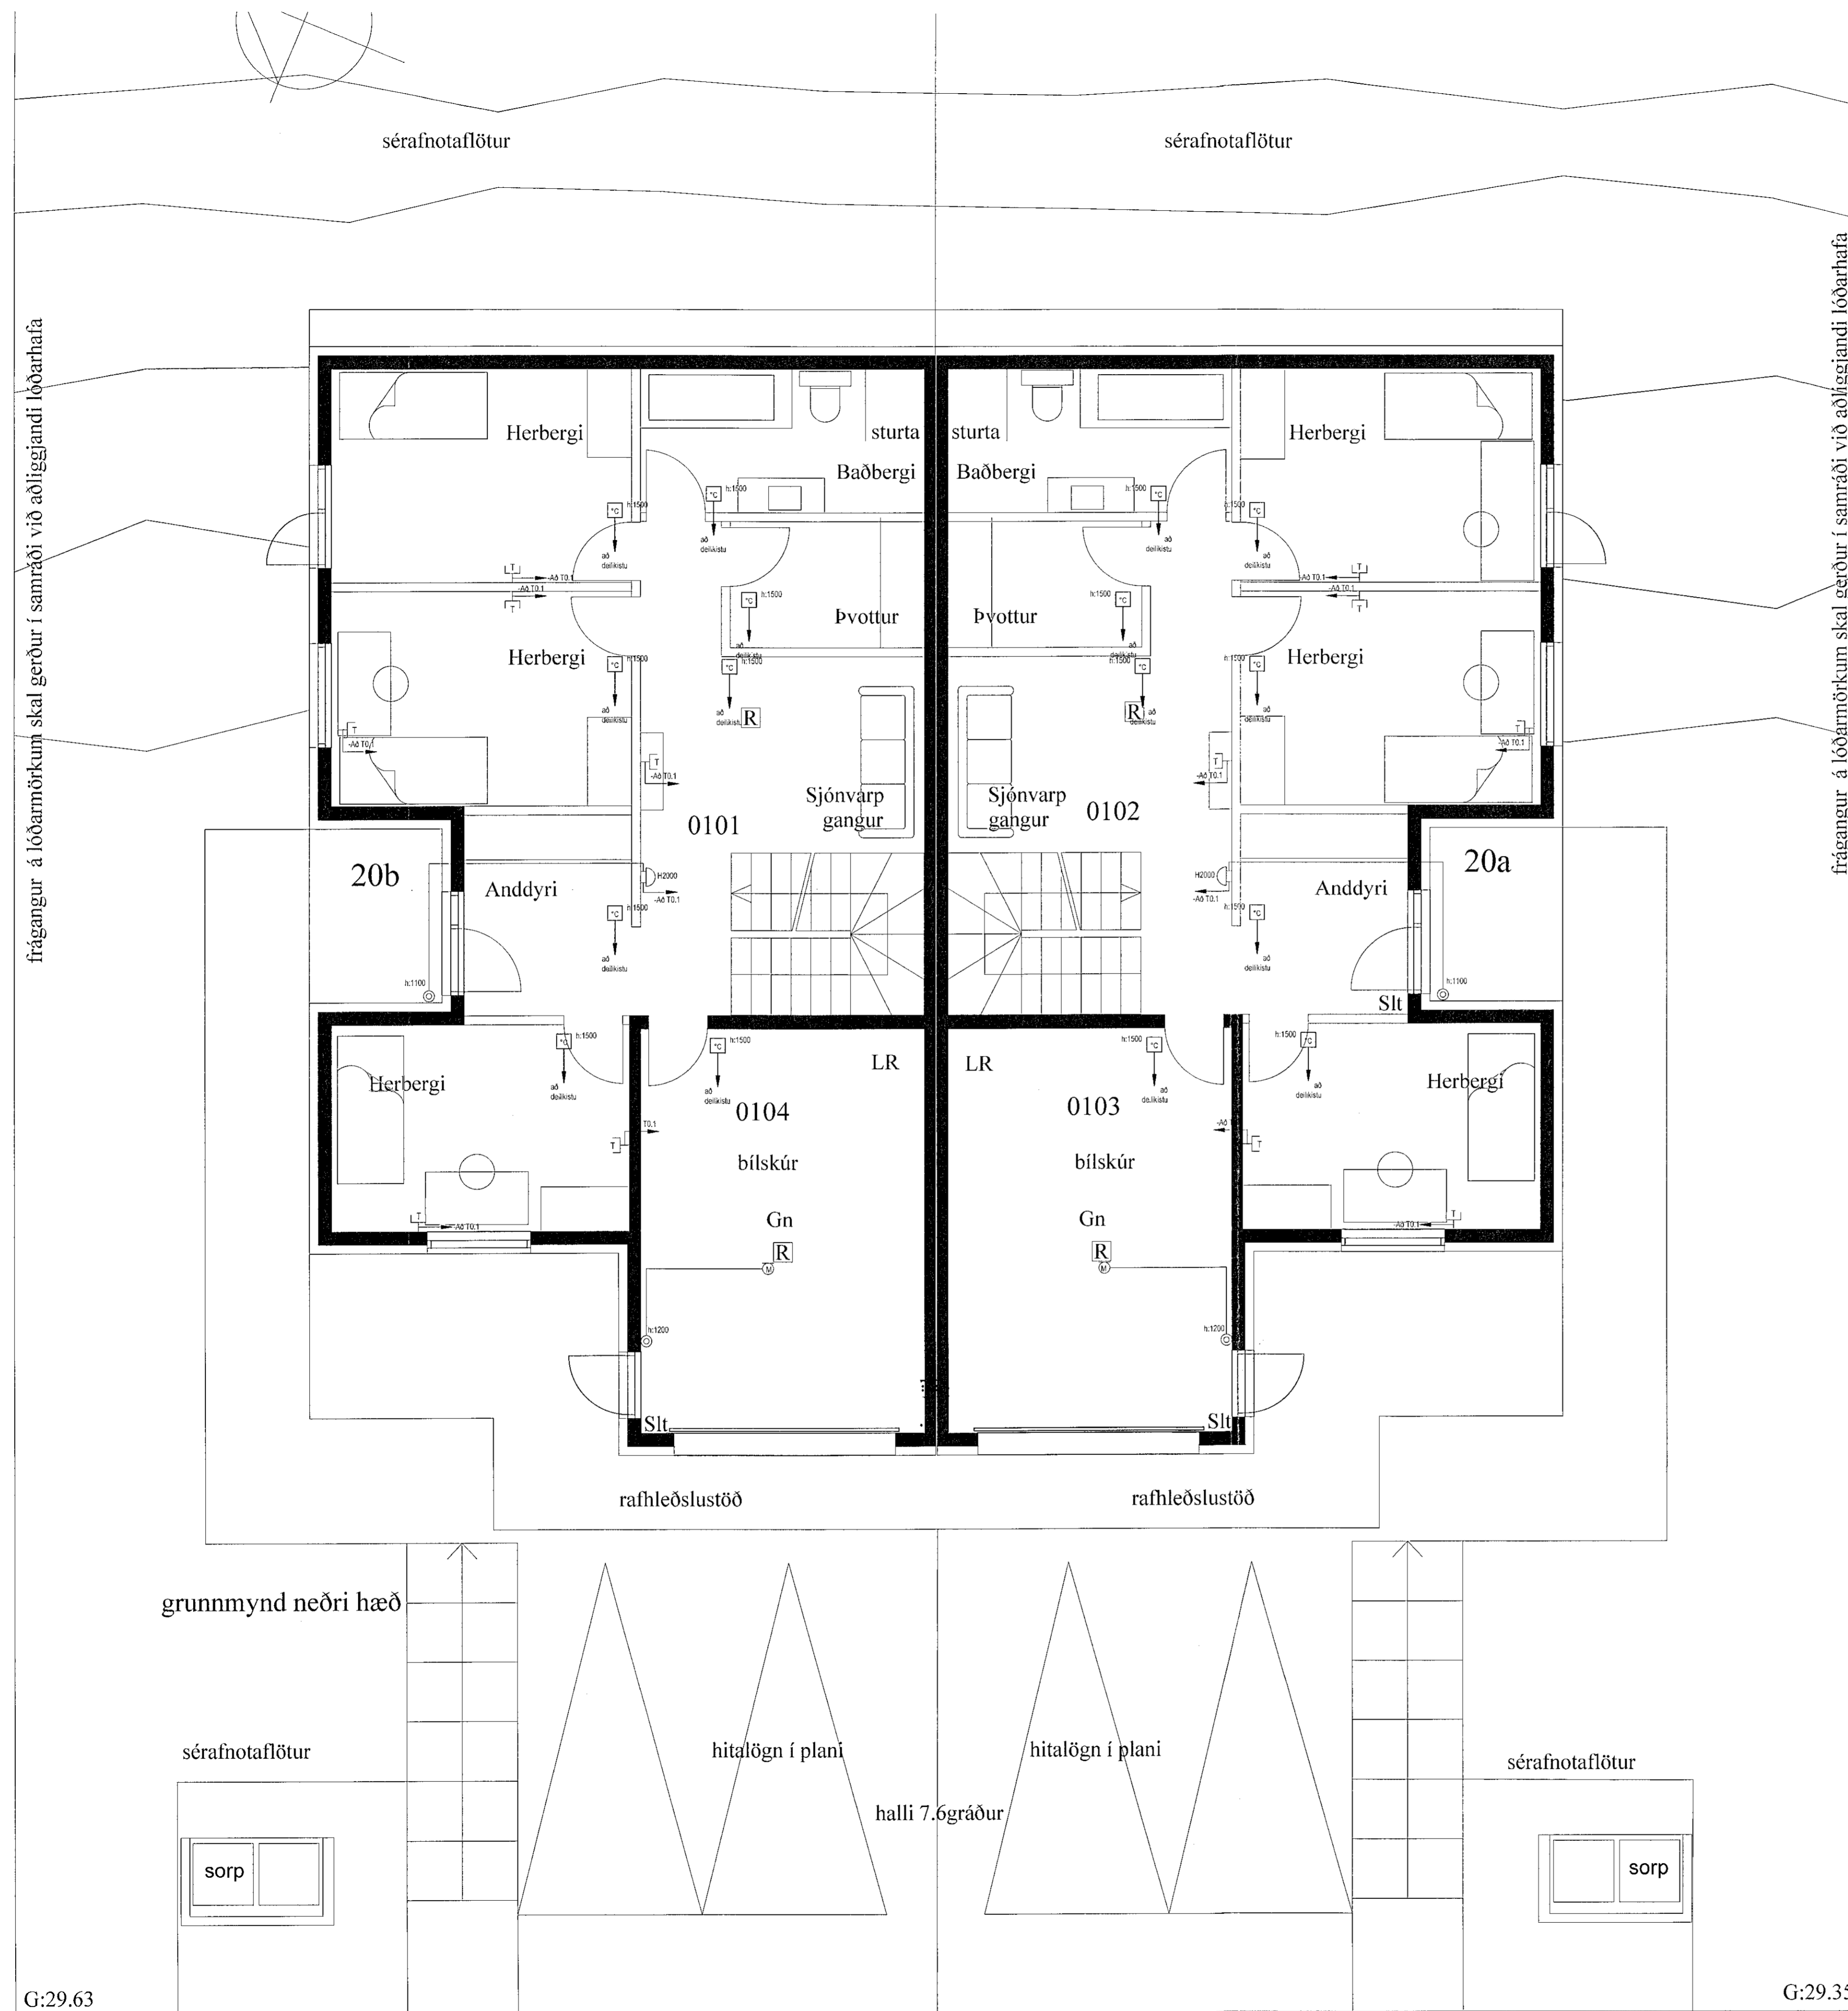

G:29.63

G:29.35

Undirskrift aðalhönnuðar / samræmingarhönnuðar

Viglundur Guðmundsson, Hulduhóll 13 820 Eyrarbakka viglundur@simnet.is, 832-1232			
Verkefni	Teknað	Verknumér	2206_03
Tinnuskarð 20		Verkhúsi	Smáspeenna 1. hæð
Hannað	Viglundur	Dags	08.06.2022
Verkaupi	Viglundur	Frumstærð	A1
Staðsetning			Mkv.
Hafnarfirði			Bláð nr.
Samskipti			103
Viglundur G.		Kennitala	0305765009