

LOFTRÆSISTOKKAR:

LOFTRÆSIRÖR SKULU SMÍÐUD ÚR 0.6 mm ÞYKKUM SPIRALRÖRUM. STÆRÐIR SK. GRUNNM. VEFJA SKAL 50 mm STEINULL UM ÚTSOGSSTOKKA.

ÚTSOGSVENTLAR SKULU VERA SAMBÆRILEGIR VÍD KSO FRÁ LAPINLEIMU. STÆRÐIR SKV. GRUNNMYND.

SKOLPLAGNIR INNAHÚSS:

SKOLPSTOFNAR INNAHÚSS SKULU VERA ÚR ÞYKKU HLJÓÐDEMPANDI PLASTI, VIÐURKENNDU TIL NOTKUNAR INNAHÚSS.

SKÝRINGAR FYRIR NEYSLUVATNSLAGNIR:

RÖR Í NEYSLUVATNSLÖGN ERU ÚR PEX (KROSSBUNDIÐ HD POLYETHYLEN) Í SVEIGJANLEGU FÓÐURRÖRI NEMA ANNAÐ SÉ TEKID FRAM. VATNSRÖRIN SKULU ÞOLA 70°C SAMFELT VÍD 1 MPa VINNUÞRÝSTING. TENGISTYKKI SKULU VERA ÚR AFZINKUNARÞOLNU MESSING.

BIL MILLI FESTINGA SÉ SAMKVÆMT IST-67 OG FYRIRMÆLUM FRAMLEIDANDA RÖRANNA.


ALLAR LEIÐSLUR Í NEYSLUVATNSLÖGN AÐRAR EN LEIÐSLUR Í FÓÐURRÖRUM SKULU EINANGRAST. MÍD ÁDRAGSEINANGRUN.

KERFIÐ SKAL ÞOLA 0,6 MPa VINNUÞRÝSTING OG PRÓFAST MÍD 1,0 MPa ÁÐUR EN LEIÐSLUR ERU HULDAR.

ALLT EFNI OG FRÁGANGUR KERFISINS SÉ Í SAMRÆMI VÍD ÁKVÆÐI IST-67 OG GILDANDI REGLUGERÐIR.


ÓNEFNDAR TENGILEIÐSLUR AÐ TÆKJUM ERU 16x2,2 ÁLPEX.

DREIFIGRIND NEYSLUVATNS. 1:10

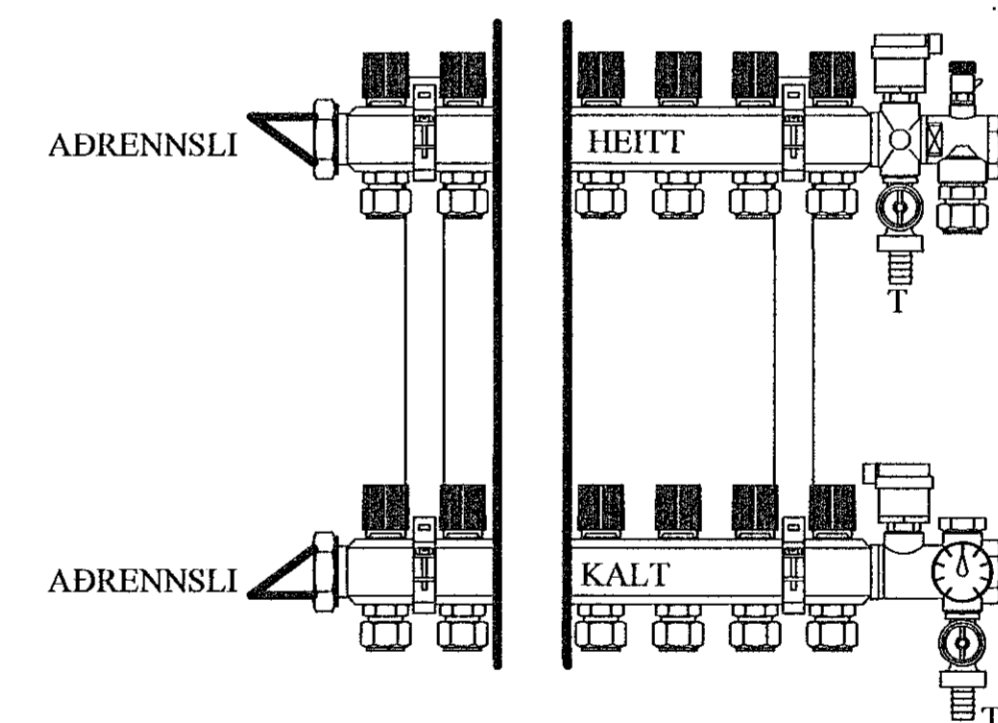

MERKJA SKAL ALLA TENGISTADI MÍD VARANLEGRI MERKINGU

SNÍÐ Í LÖGN. 1:10

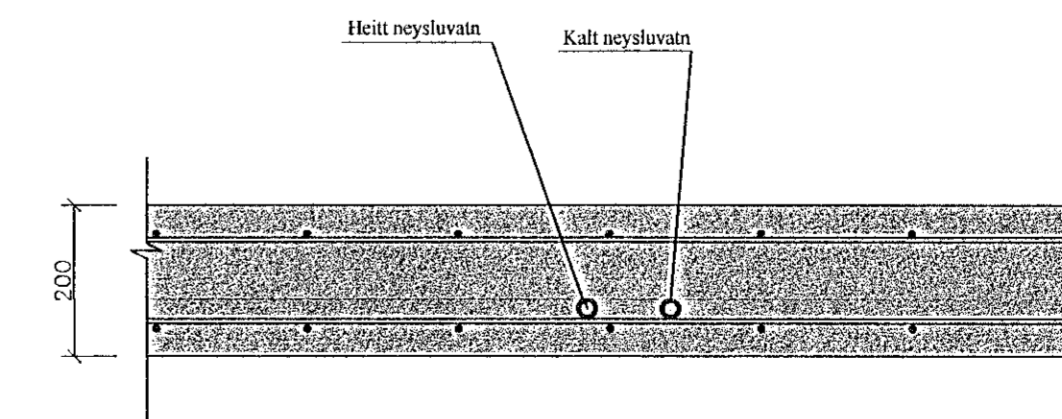

(N1): NEYSLUVATNSLÖGN: PEX ø16 Í PLø 34/29 FÓÐURRÖRI.

(N2): NEYSLUVATNSLÖGN: PEX ø20 Í PLø 34/29 FÓÐURRÖRI.

JÓN KRISTJÁNSSON BYGGINGARVERKFRÆÐINGUR
KT: 210754-4829

BREYTINGAR

TILVÍSANIR:

SKÝRINGAR..... SJÁ TEIKN. NR. 2-01

Reikn.	JKR	Mai '22	Útgefið:	22.06.2022
Teikn.	VP	Mai '22	Kvarði:	1:50, 1:10
Ath.				
Samþ.				

TINNUSKARÐ 20 Nr. 2-04
Hafnarfirði

Verklutí
ÞRIFAKERFI,
2. HÆÐ, GRUNNMYND.
SKÝRINGAR, SNÍÐ.

Ventfræðsla
Jón Kristjánsson ehf
Bíldstöða 12
110 Reykjavík
Sími: 534 0002 Fax: 572 3154
R: 540817-0300
Netfang: jkris54@gmail.com