


# GÓLFHITAKERFI, 2. HÆÐ, GRUNNMYND. 1:50

Samþykkt þann  
15. Júní 2022  
Byggingafræðingur / Hagkerfi

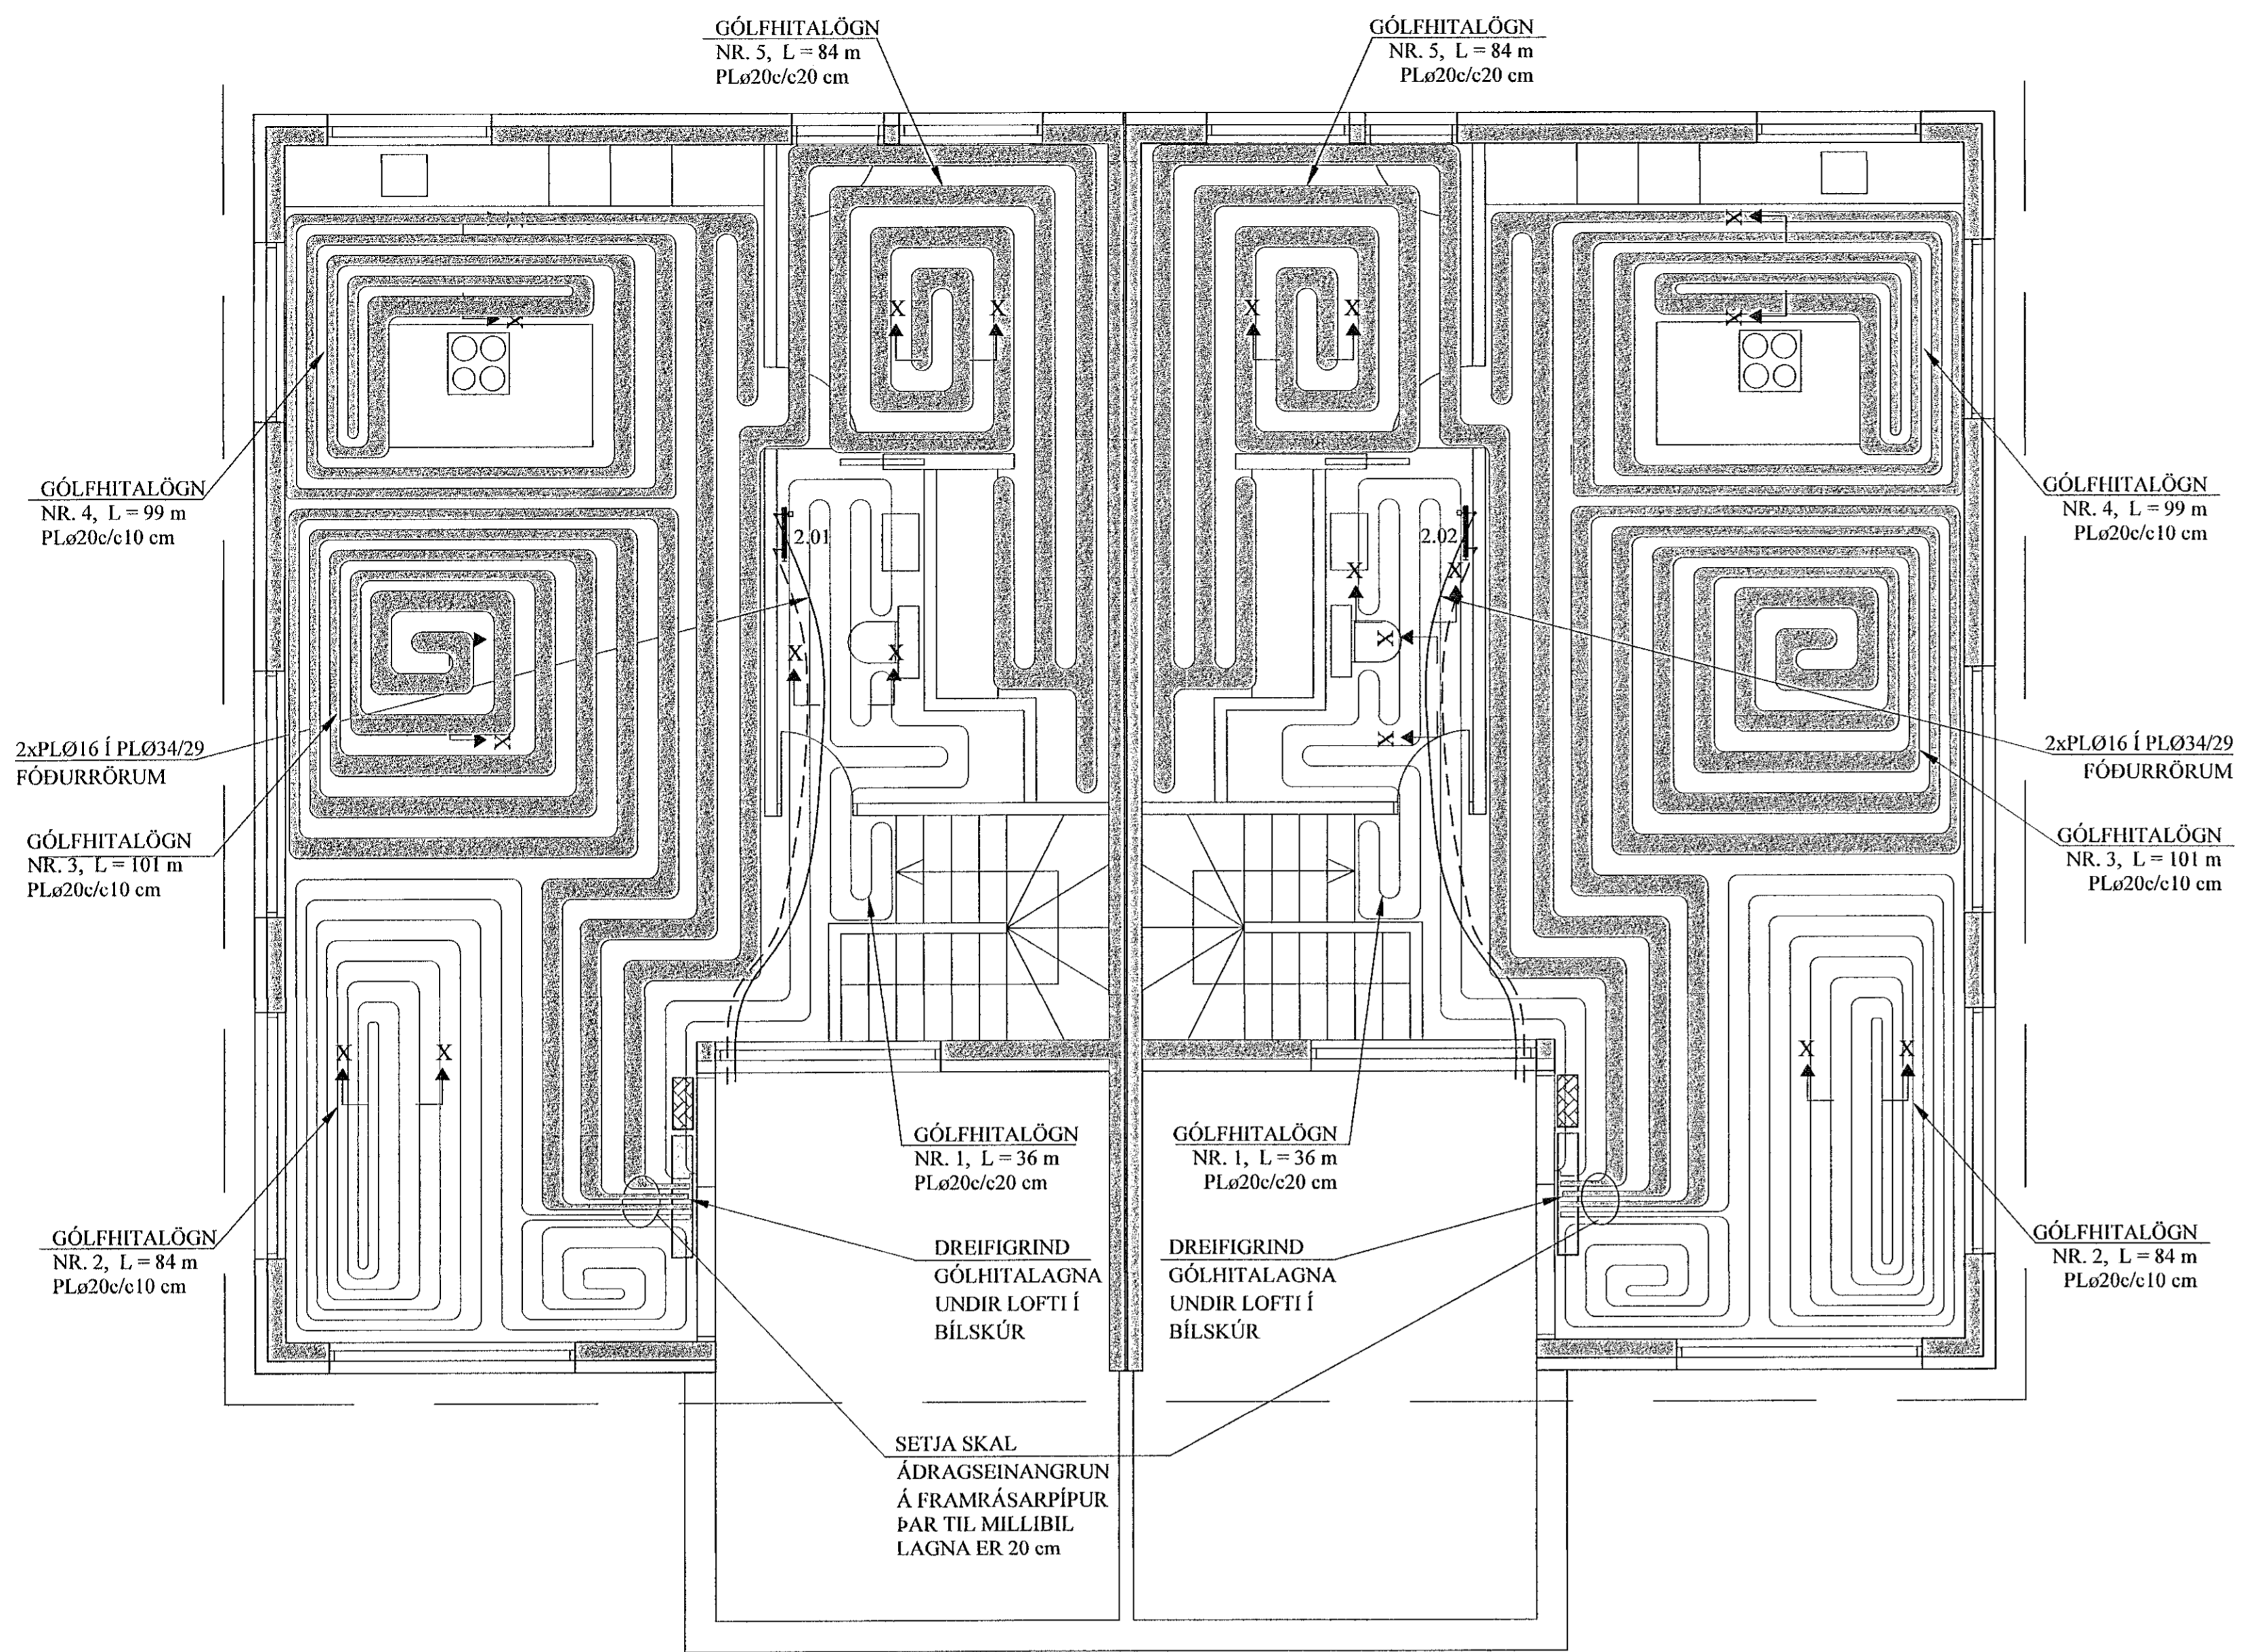


## SKÝRINGAR FYRIR GÓLFHITALAGNIR:

- DREIFIRÖRUM:** Í LAGNASTOKKUM PEXRÖR MEÐ SÚREFNISKÁPU, EINANGRUÐ MEÐ DRAGHÓLKUM Í ÁLKÁPU, (t.d. Wirsbo- evalPEX) OG Í STEYPTUM GÓLFPLÖTUM SÖMU RÖR Í VEL SVEIGJANLEGU PEH BYLGIJURÖRI ("RÖR Í RÖR").
  - GÓLFMOTTUM:** PEXRÖR MEÐ SÚREFNISKÁPU GERÐAR FYRIR 60°C OG 0.6 MPa Í 50 ÁR. (t.d. Wirsbo- evalPEX). RÖRIN SKULU VIÐURKENND AF RB.
  - DEILIRÖRUM:** AFSINKUNARÞOLIN MESSINGRÖR Ø20 FRÁ SAMA FRAMLEIÐANDA OG PEXRÖRIN.
- VIÐ TENGINGAR SKAL NOTA TILHEYRANDI FITTINGS VIÐURKENNDAN Í HITALAGNIR AF RB. LAGNAVINNA SKAL FRAMKVEMD SKV. FYRIRMÆLUM FRAMLEIÐANDA LAGNAEFNISINS. VATNSÞRÝSTINGUR. 0.2MPa, SKAL HAFÐUR Á RÖRUM VIÐ ÚTLAGNINGU STEYPU.
- ÁÐUR EN SAMSKYTTI Á PÍPUM ERU HULIN, SKAL PRÓFA ALLAR LAGNIR MEÐ 6 BAR ÞRÝSTINGI OG ÞAÐ LÁTID STANDA Í 30 MÍN. EN ÞÁ ER ÞRÝSTINGUR LÁTINN FALLA SNÖGGT NIDUR Í 0.5 SINNUM INNTAKSÞRÝSTING. FARI HANN ÞÁ LÍTILEGA UPP ER HANN LÁTINN STANDA Í 90 MÍN. FALLI ÞRÝSTINGUR EKKI Á ÞEIM TÍMA ER KERFIÐ ÞÉTT. ATHUGA SKAL ÖLL SAMSKYTTI.
- FESTA SKAL UTANÁLIGGIJANDI LAGNIR MEÐ 1200 mm MILLIBIL.
- HREINSA SKAL ÖLL ÓHREININDI OG SVARF ÆR LÖGNUM.
- SETJA SKAL RIFFLUD HLÍFDARRÖR FYRIR 20 mm SLÖNGUR TIL VARNAR ÞAR SEM PÍPUR FARA GEGNUM VEGGI, GÓLF, TENGSTASTUM OG Á FRAMRÁSARLAGNIR AD MOTTUM.

AFL GÓLFHITALAGNAR:			
Nr.	Lengd (m)	Afl (W)	Rými
1	36	720	Baðherbergi
2	84	1680	Stofa
3	101	2020	Borðstofa
4	99	1980	Eldhús
5	84	1680	Herbergi/föt
Alls:		8080	

AFL GÓLFHITALAGNAR:			
Nr.	Lengd (m)	Afl (W)	Rými
1	36	720	Baðherbergi
2	84	1680	Stofa
3	101	2020	Borðstofa
4	99	1980	Eldhús
5	84	1680	Herbergi/föt
Alls:		8080	

**SNIÐ X - X. 1:10**  
Í SNIÐ X' - X' ER  
c/c = 20 cm

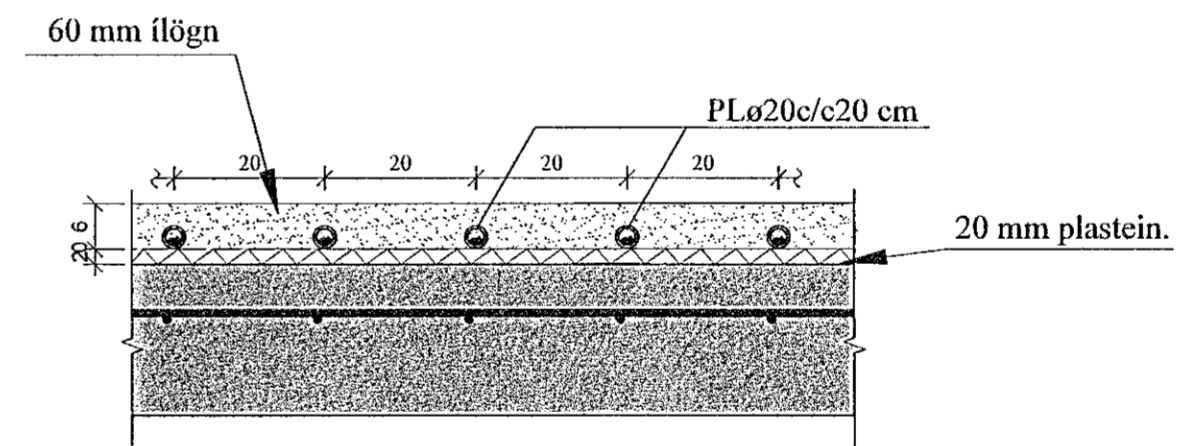

JÓN KRISTJÁNSSON BYGGINGARVERKFRÆÐINGUR  
KT: 210754-4829


BREYTINGAR

TILVÍSANIR:  
SKÝRINGAR..... SJÁ TEIKN. NR. 2-01

## HANDKLÆÐAOFNAR:

Nr. ofns	Afköst W	Mestu mál (mm) Hæð Lengd Þykkt	Stúta- staða	Öfnagerð	Ath.
2.01	250	1200 500 50	E-F	-	Bað
2.02	250	1200 500 50	E-F	-	Bað
2.03	250	1200 500 50	E-F	-	Bað

**GÓLFHITALÖGN:**  
PLØ20c/c20 cm, Í LÖGN,  
NEMA ANNAD SÉ TEKID FRAM

**TINNUSKARÐ 20** Nr. 2-06  
Hafnarfjörður

Verklutur  
GÓLFHITAKERFI, 2. HÆÐ,  
GRUNNMYND,  
SKÝRINGAR OG SNIÐ.

Verkfæðistofa  
Jóns Kristjánssonar ehf.  
Bláshöfða 12  
110 Reykjavík  
Sími: 537 4902 Gsm: 772 3154  
Kt: 540817-0300  
Netfang: jkris24@gmail.com

Reikn. JKR Maí '22 Útgefð: 22.06.2022  
Teikn. VP Maí '22 Kvarði: 1:50  
Ath. 1:10  
Samþ.