


HEIMÆÐAR HITAVEITU
(ORKUVEITU)

TENGIGRIND, RÚMMYND. 1:20

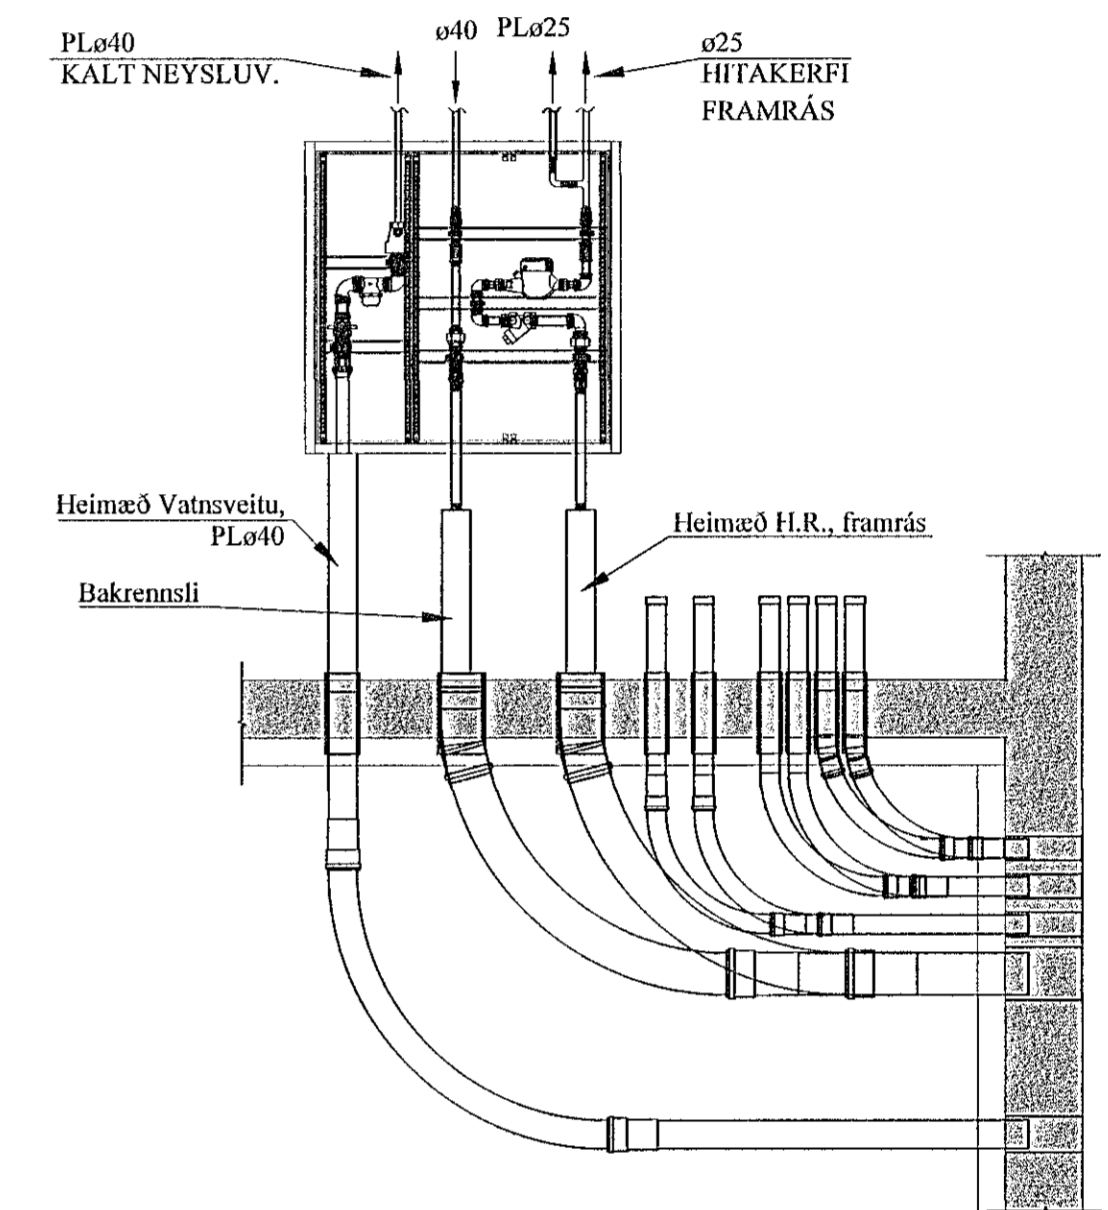

TAFLA YFIR TÖPPUNARSTAÐI:

Allir tappstaðir eru ø15 mm, nema annað sé tekið fram.

Tæki	Sk.st.	Fjöldi	Kalt	Heitt
Vatnssalerni	VS.	2	0,2	-
Handlaugar	HL	2	0,2	0,2
Stálvaskar	SV	1	0,2	0,2
Eldhúsvaskar	EV	1	0,2	0,2
Sturtuböð	SB	2	0,4	0,4
Þvottavélar	ÞV	1	0,2	0,2
Uppþvottavélar	UV	1	0,2	0,2
Garðkranar	G	1	0,3	-
Baðkór	B	1	0,2	0,2
Alls:			2,1 Vs	1,6 Vs

Heimæð vatnsveitu: PL ø32

JÓN KRISTJÁNSSON BYGGINGARVERKFRÆÐINGUR
KT: 210754-4829

BREYTINGAR

TILVÍSANIR:

SKÝRINGAR..... SJÁ TEIKN. NR. 2-01

Reikn.	JKR	Mai '22	Útgefið:	22.06.2022
Teikn.	JKR	Mai '22	Kvarði:	1:500
Ath.				1:20
Samþ.				

TINNUSKARÐ 20
Hafnarfjörð

Nr. 2-07

Verkhlutur
HITA- OG ÞRIFAKERFI,
AFSTÖÐUMYND,
OG TENGIGRIND.
TAFLA YFIR
TÖPPUNARSTAÐI.

Verkhlutur
Jóns Kristjánssonar ehf.
Bíldshóla 12
110 Reykjavík
Sími: 577 0000 Faxi: 773 3154
Kt: 540817-0300
Netfang: jkris54@gmail.com