
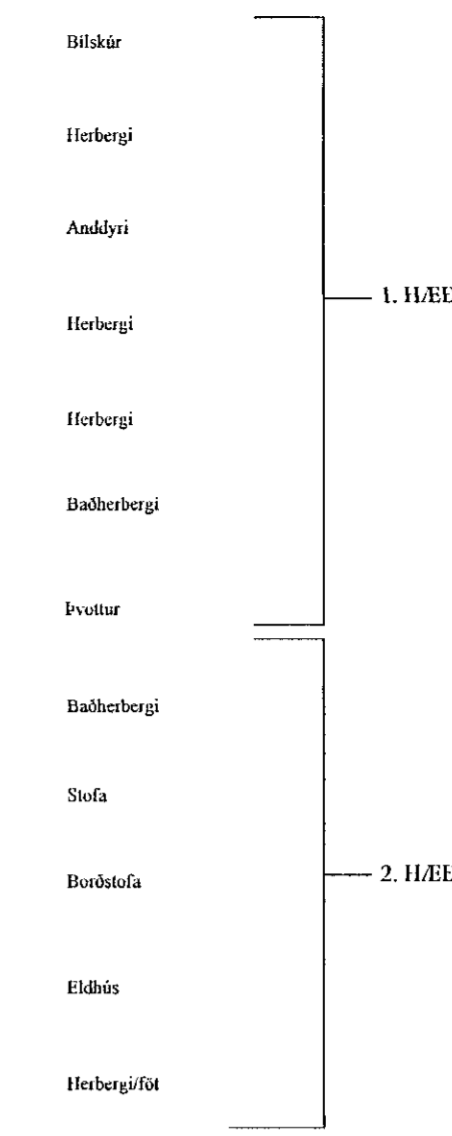


KERFISMYND GÓLFHITAKERFIS.

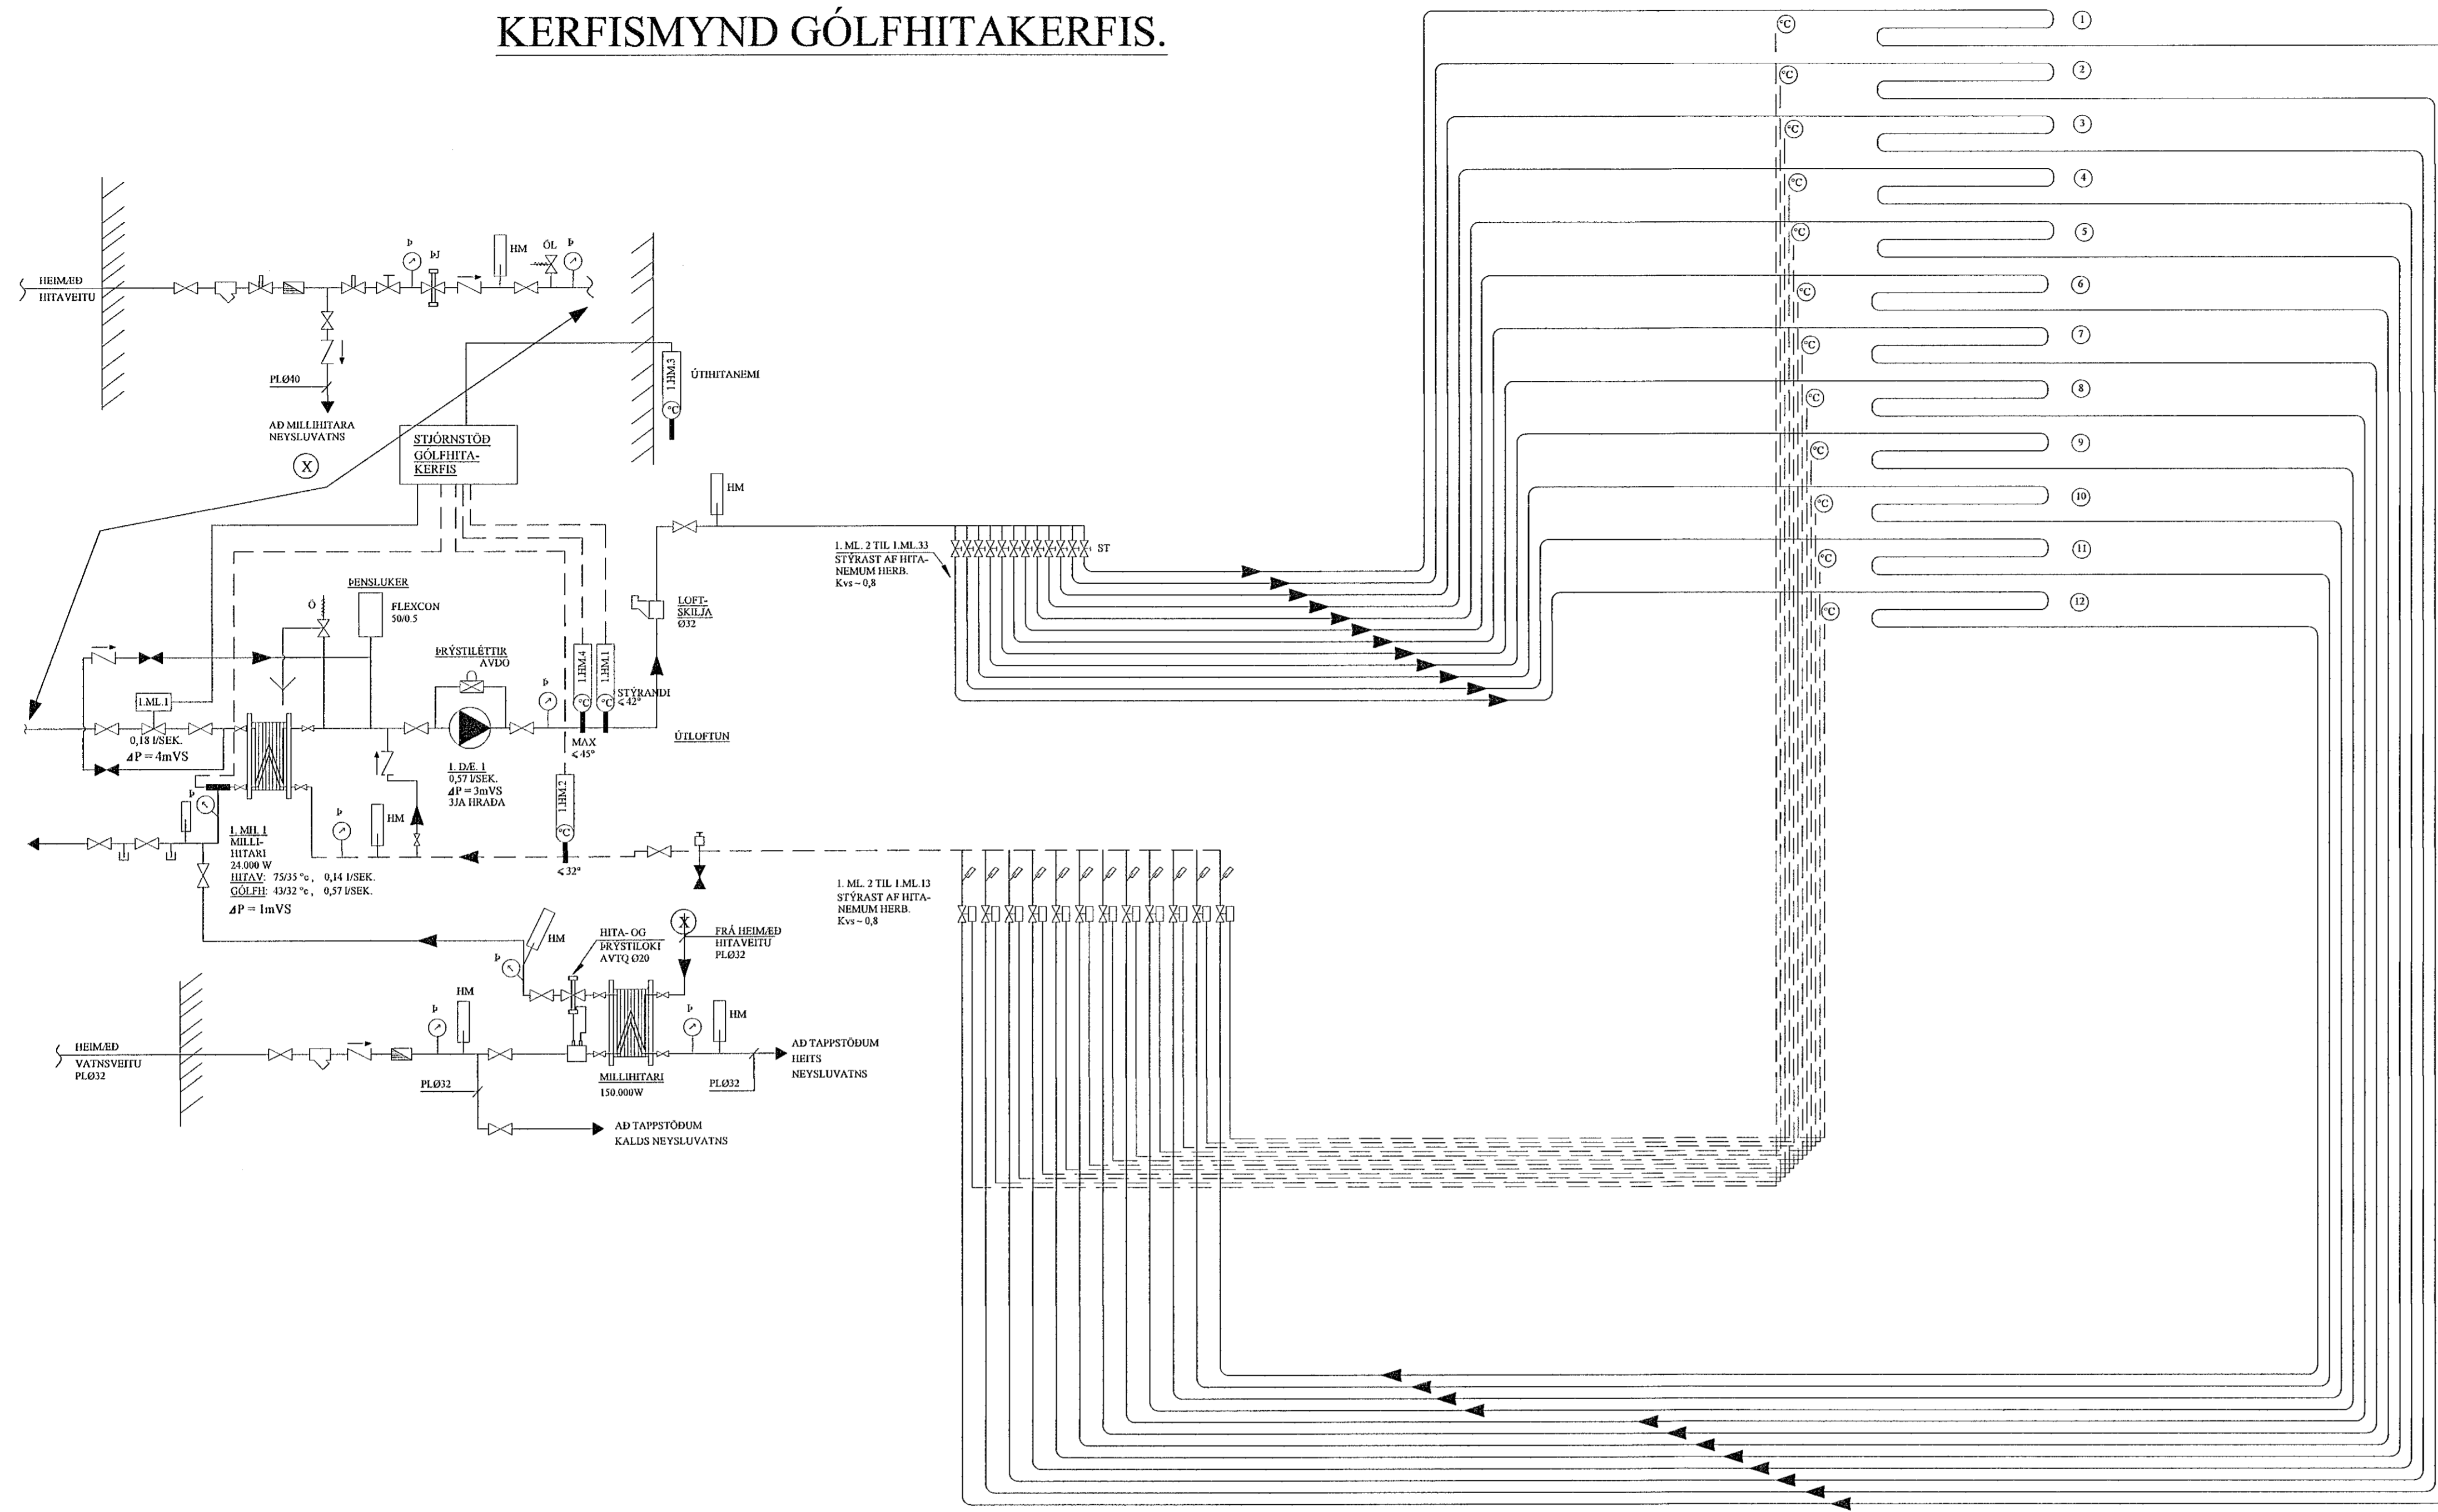

TÆKJALISTI:

- I.D.E.1 HIRINGRÁSARDÆLA
AFKÖST: 0,57 l/s VID $\Delta P = 30 \text{ kPa}$. MÓTOR 1x220 V.
HLUTVERK: HIRINGRÁSARDÆLA FYRIR GÓLFHITAKERFI.
DÆLA GENGUR STÓDUGT.
- I.M.L.1 MÓTORLOKI
STÝRIR RENNSLI HITAVEITUVATNS
INN Á MILLIHITARA
- I.M.H.1 VARMASKIPTIR
PLÖTUVARMASKIPTIR FYRIR GÓLFHITAKERFI
AFKÖST: 24 kW, $\Delta P = 1 \text{ m VS}$
- I.H.M.1 HITASKYNNJARI, STÝRANDI
HITASKYNNJARI ER STAÐSETTUR Í FRAMRÁS
EFTIR BLÖNDUN. STILLTUR Á 42°C
- I.H.M.2 HITASKYNNJARI
HITASKYNNJARI ER STAÐSETTUR Í BAKRÁS
STILLTUR Á 32°C
- I.H.M.3 ÚTHITANEMI
MÆLISVIÐ -10 - 20°C. EYKUR/MINNKAU RENNSLI Í GEGNUM
MÓTORLOKA EFTIR ÚTHITASTIGI
- I.H.M.4 HITANEMI
LOKAR FYRIR MÓTORLOKA EF HITASTIG > 45°C
- I.H.M.5 HITANEMI
LOKAR FYRIR MÓTORLOKA EF HITASTIG > 60°C


KERFISLÝSING, GÓLFHITAKERFI

GÓLFHITAKERFI ER BÚID DÆLU OG UPPBLÖNDUN ÞAR SEM MÓTORLOKI I.M.L.1 HELDUR INNSTILLTUM FRAMRÁSARHITA STÓÐUGUM, MAX 42°C OG STJÓRNAD ER AF VATNSHITASKYNNJARA OG ÚTHITANEMA.

ÚTHITASKYNNJARI EYKUR/MINNKAU RENNSLI Í GEGNUM I.M.L.1 EFTIR ÚTHITTA. ÞEGAR ÚTHITI ER -15°C ÞÁ ER FRAMRÁSARHITI Á GÓLFHITAKERFI STILLTUR Á 42°C. ÞEGAR ÚTHITI ER 0°C ÞÁ LÆKKAR FRAMRÁSARHITINN Í 35°C. FRAMRÁSARHITI GÓLFHITAKERFIS FER ÞÓ ALDREI NIÐUR FYRIR INNSTILT ÖSKGILDI.

RENNSLI Í HVERRI GÓLFHITALÖGN ER STJÓRNAD MED MÓTORLOKUM SEM TENGDIR ERU HITANEMUM / STILLUM Í HVERJU RÝMI.

TENGIKISTUR GÓLFHITALAGNA 12 STÚTA

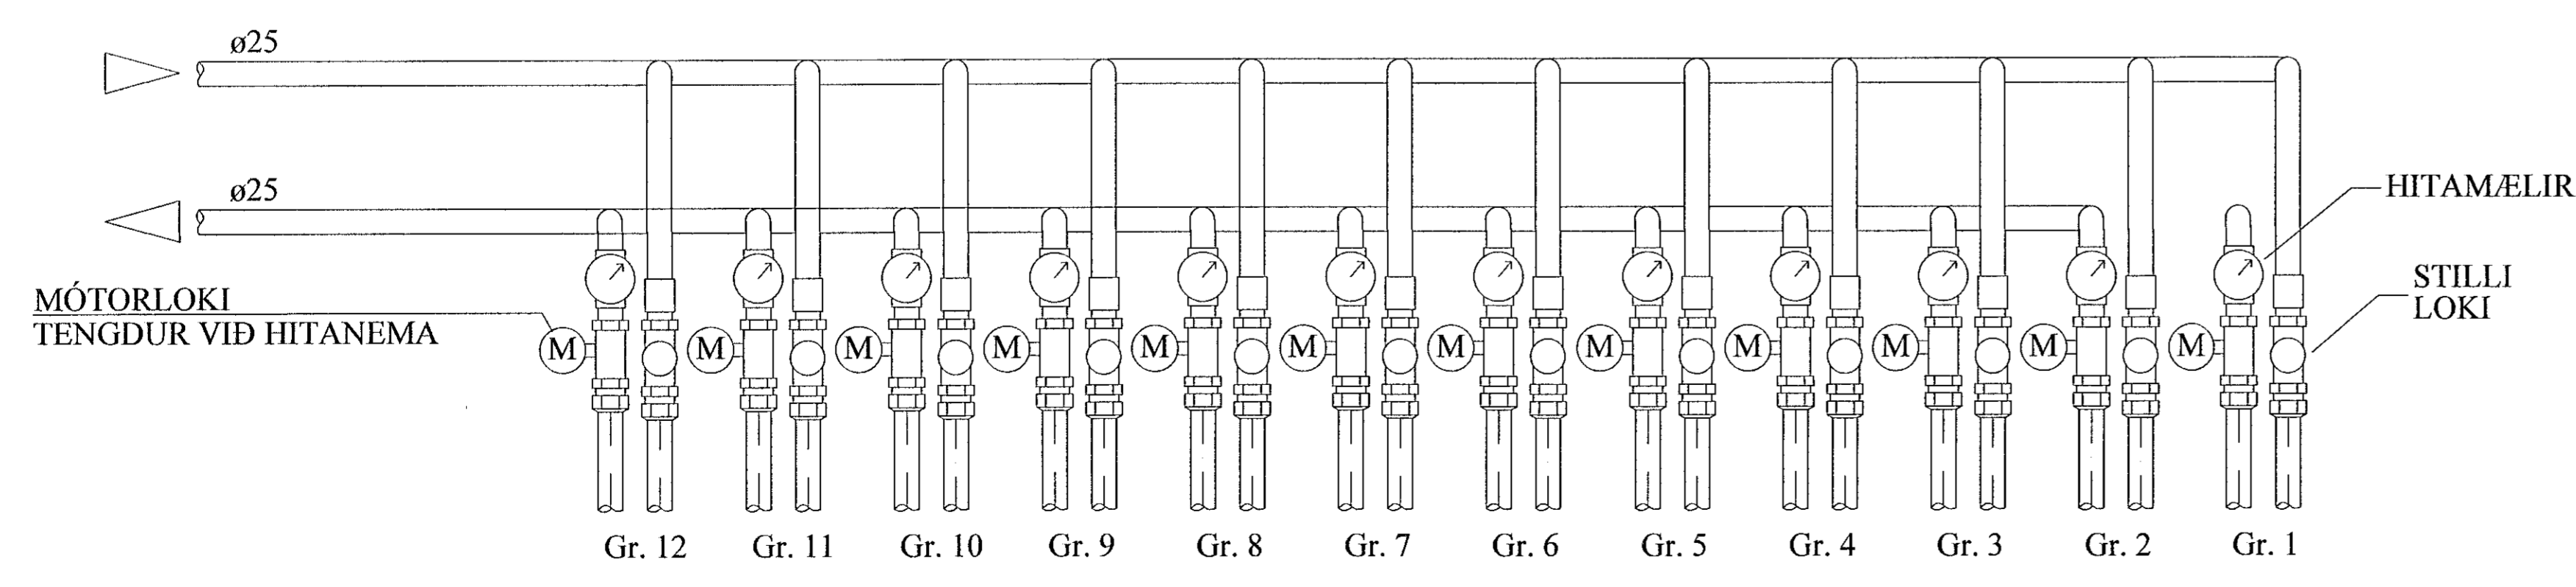

SKÝRINGAR:

- MEKKINGAR:
- KALT VATN
 - HEITT VATN
 - FRAMRÁS HITALAGNAR
 - BAKRÁS HITLAGNAR
 - RENNILOKI / KÚLULOKI
 - ÞRÝSTIAFNARI
 - STILLILOKI
 - EINSTREYMISLOKI
 - ÖRYGGISLOKI
 - UPPBLÖNDUNARLOKI
 - HITASTÝRÐUR LOKI
 - SEGULLOKI
 - MÓTORLOKI
 - VARMASKIPTIR
- ÞRÝSTIMINNKAU
- SÍA
- DÆLA
- LOFTTÆMING
- HITAMÆLIR
- HITANEMI
- ÞRÝSTINGSMÆLIR
- ÞRÝSTINGSNEMI
- TÆMING

JÓN KRISTJÁNSSON BYGGINGARVERKFRÆÐINGUR
KT: 210754-4829

BREYTINGAR

TILVÍSANIR:
SKÝRINGAR..... SÍA-TEK.NR. 2-01

[Signature]

Reikn.	JKR	Mai '22	Útgefð:	22.06.2022
Teikn.	VP	Mai '22	Kvarði:	ENGINN
Ath.				
Samþ.				

TINNUSKARÐ 20
Hafnarfirði

Nr. 2-08

Verklutli
GÓLFHITALÖGN OG
NEYSLUVATNSKERFI,
KERFISMYND.

Verkefndadati
Jóns Kristjánssonar ehf
Bíllahóli 12
110 Reykjavík
Sími: 537-0002 Fax: 773-3154
Kl. 540817-0300
Netfang: jkr54@gmail.com