



Undirskrift aðalhönnuðar / samræmingarhönnuðar

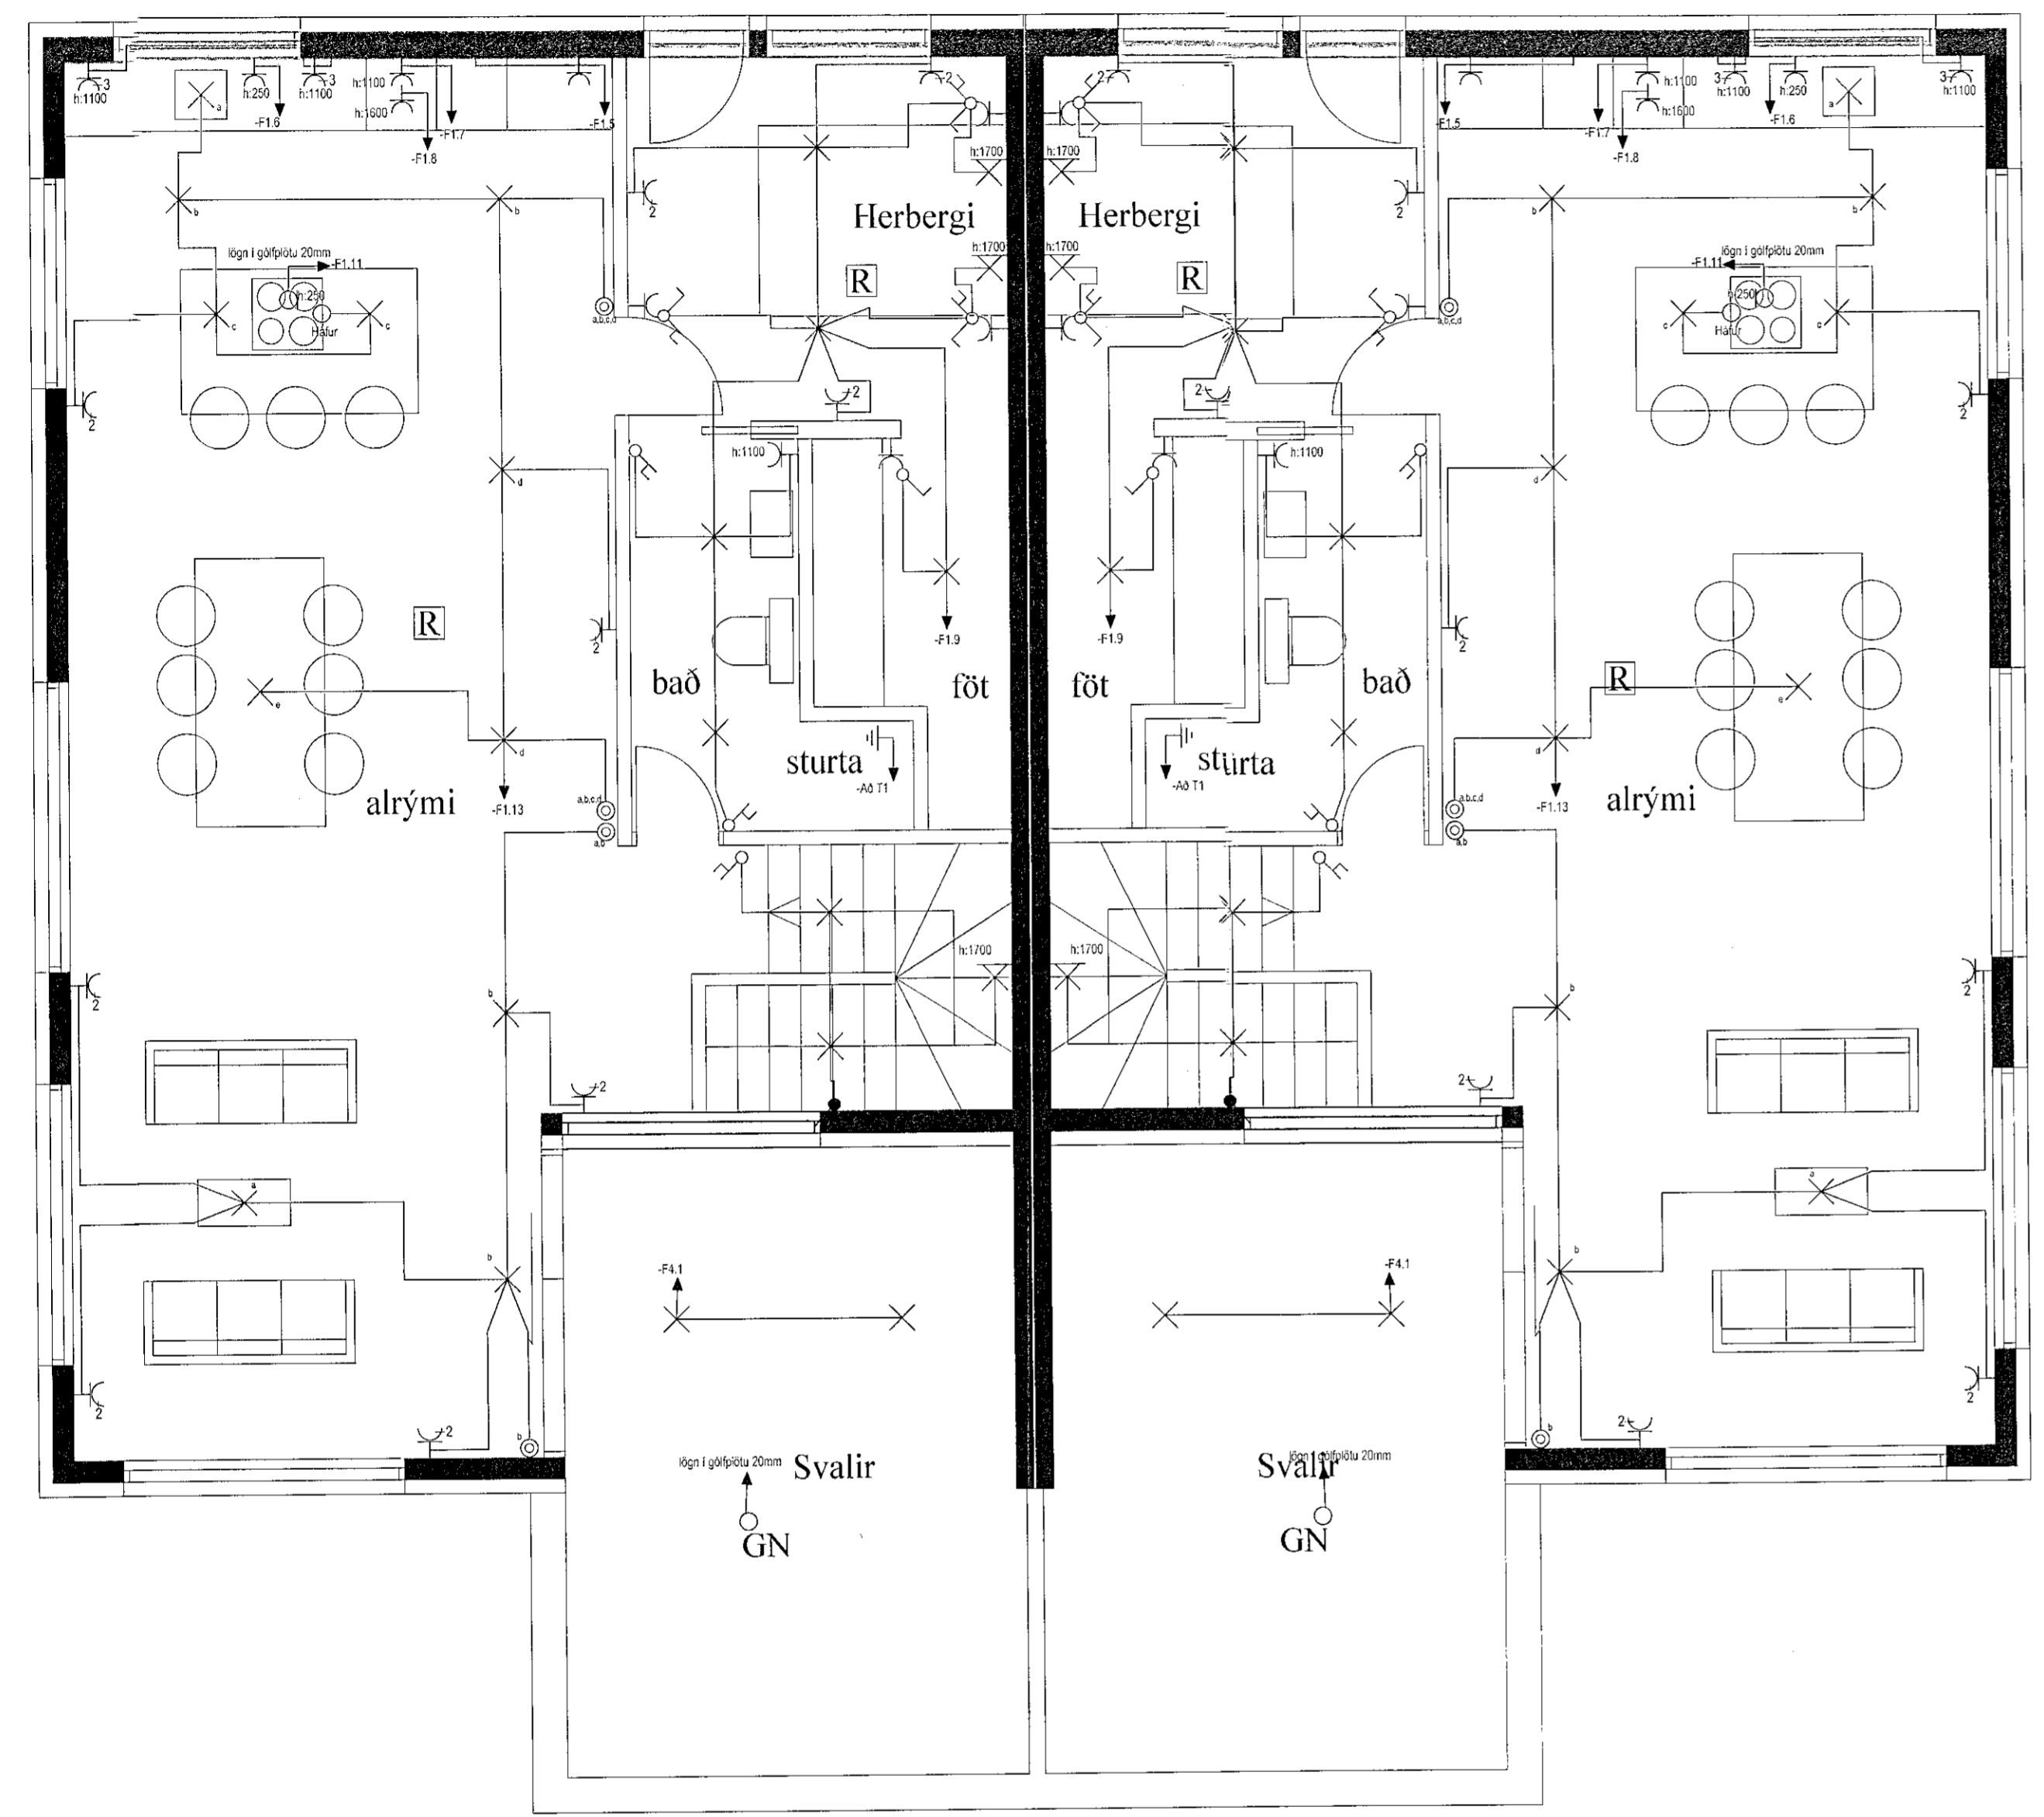

grunnmynd efri hæð

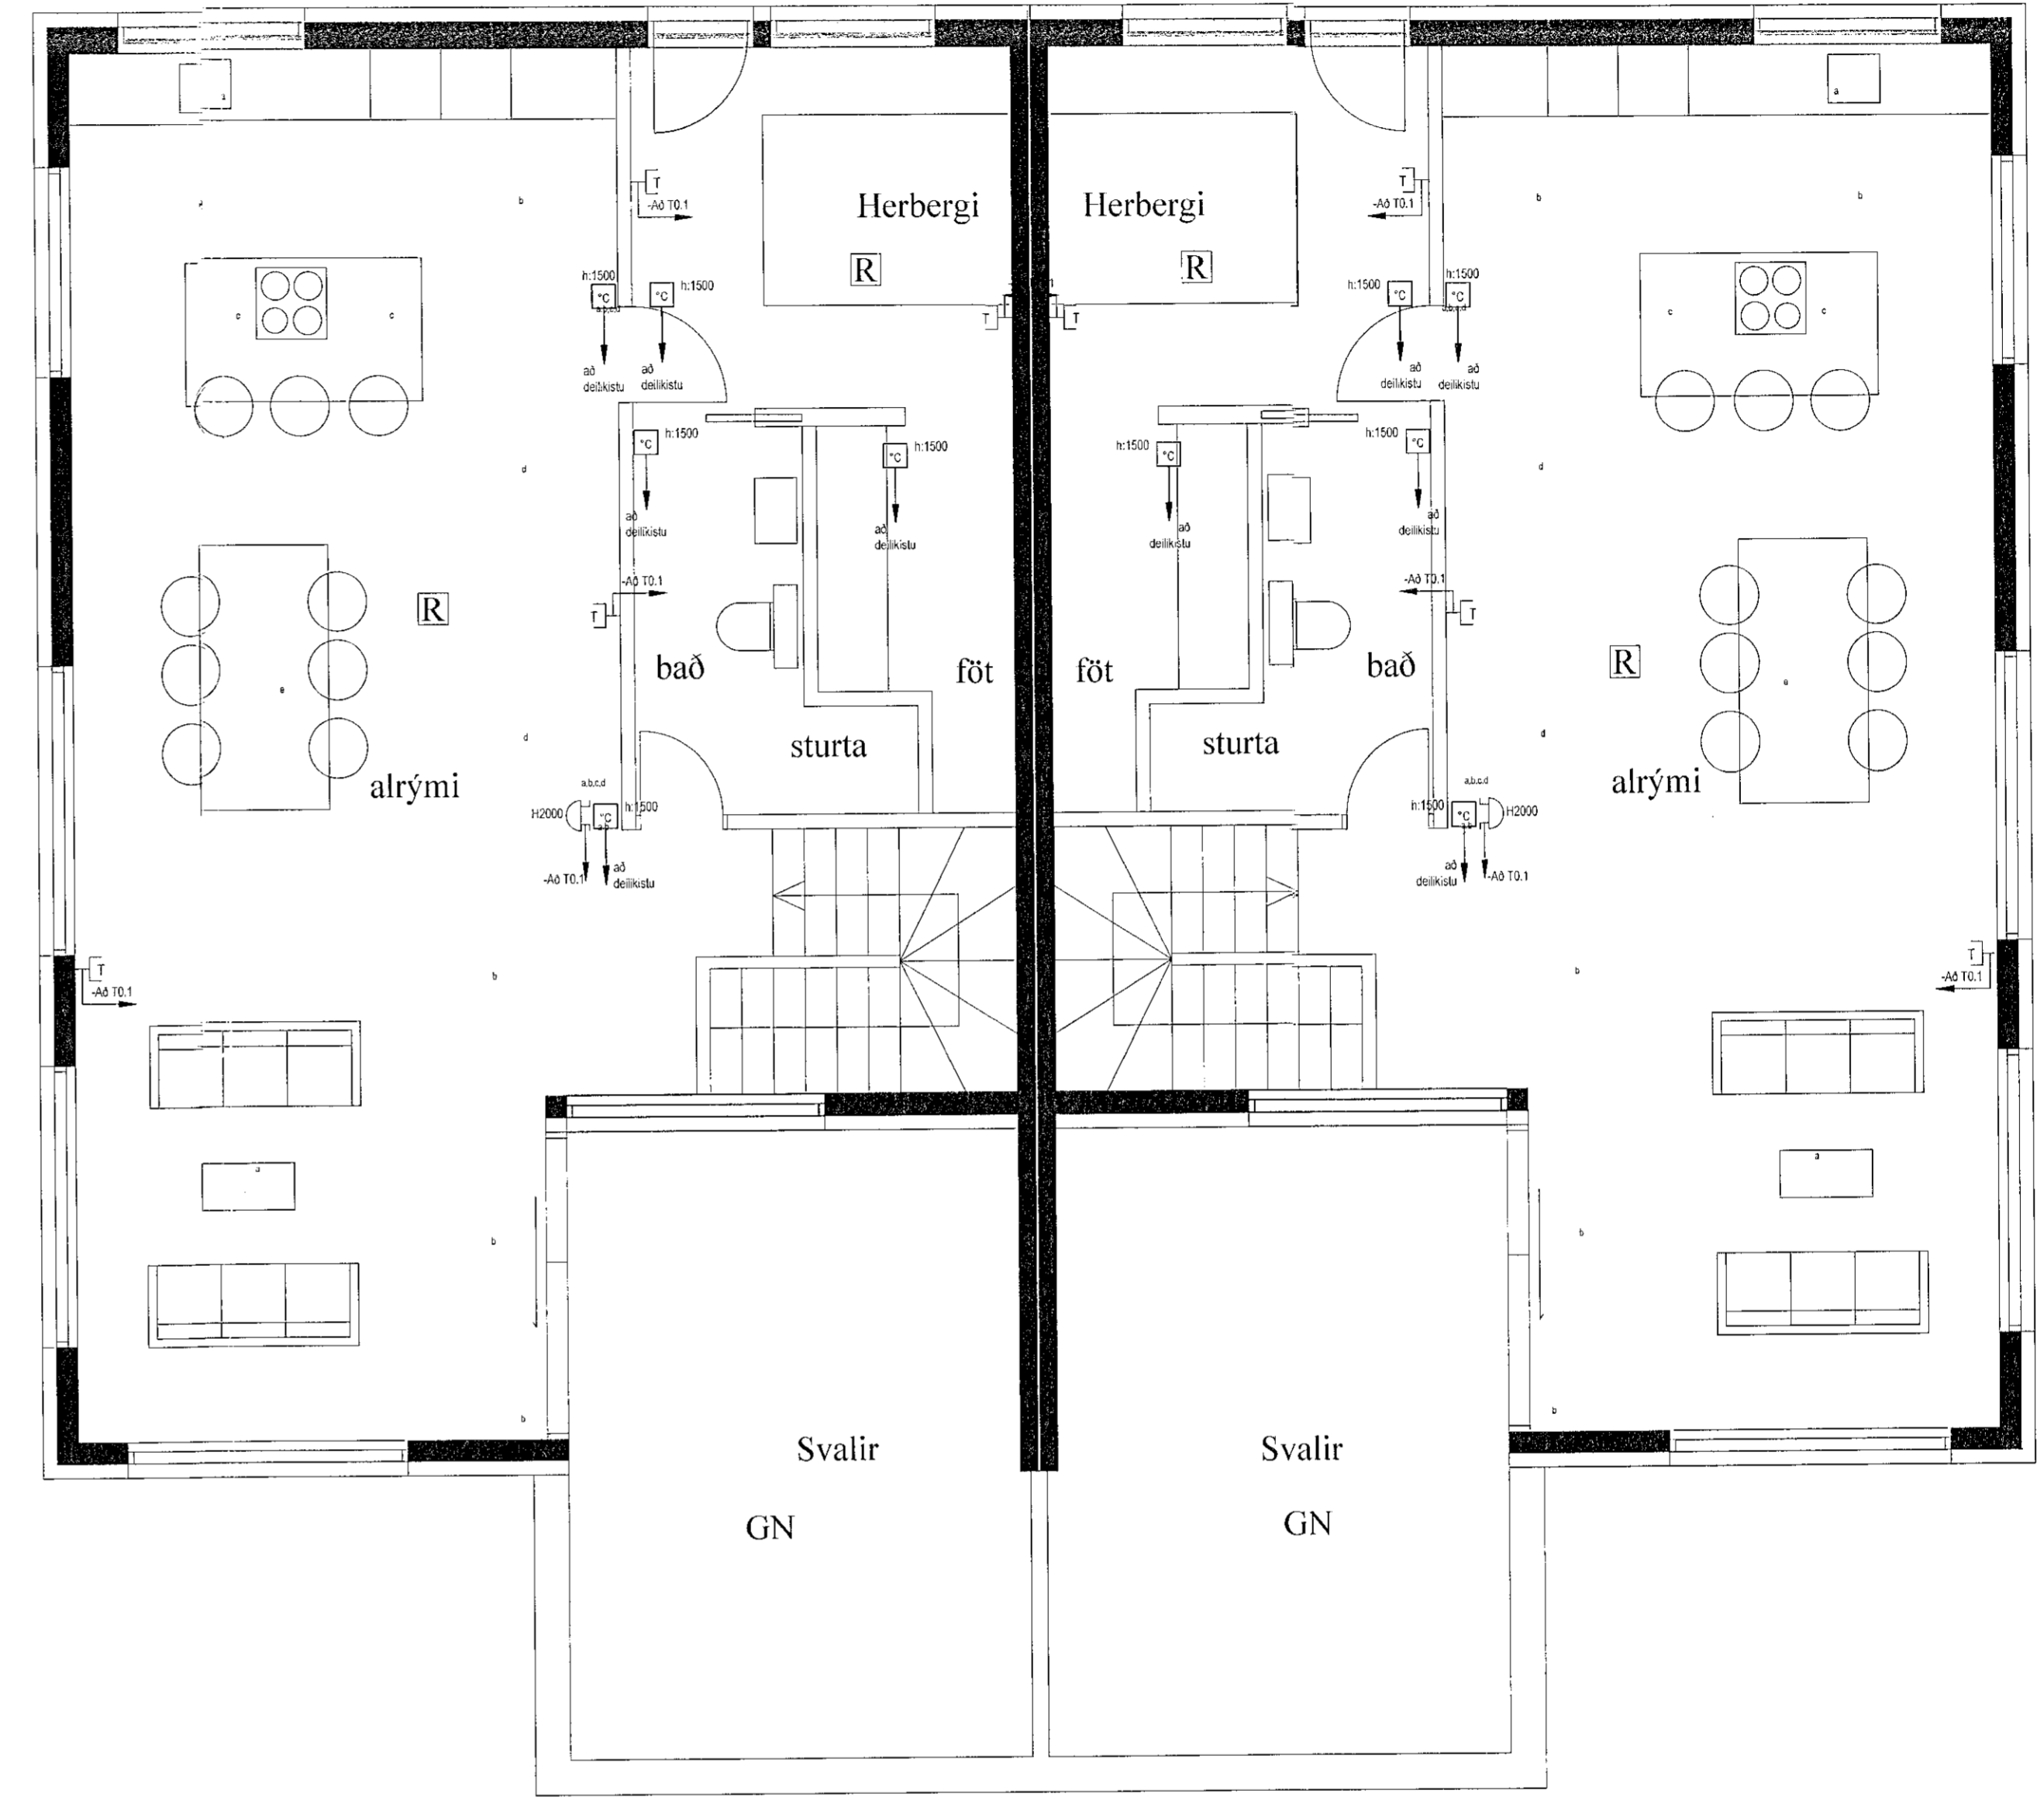

grunnmynd efri hæð

Vignundur Guðmundsson, Hulduhóli 13 820 Eyrbakka vignundur@simnet.is, 832-1232			
Verkheiti	Verknumer	2206_04	
	Verktugas	Lág- & smásp. 2. h.	
Höfnun	Tekun	Dagur	Frámstærð
Vignundur	Vignundur	08.06.2022	A1
Staðsetning		Mkv.	1:50
Hafnarfrófi		Bláð nr.	102
Sambýkt	Kennitala	Vignundur G. 0305765009	

Handwritten signature or initials.