



FRÁRENNSLISKERFIKERFI, 1. HÆÐ,
GRUNNMYND. 1:50

AFSTÖÐUMYND. 1:500

Samþykkt í þann
1.5. 2022
Byggingisráðgjafi í Hafnarvík


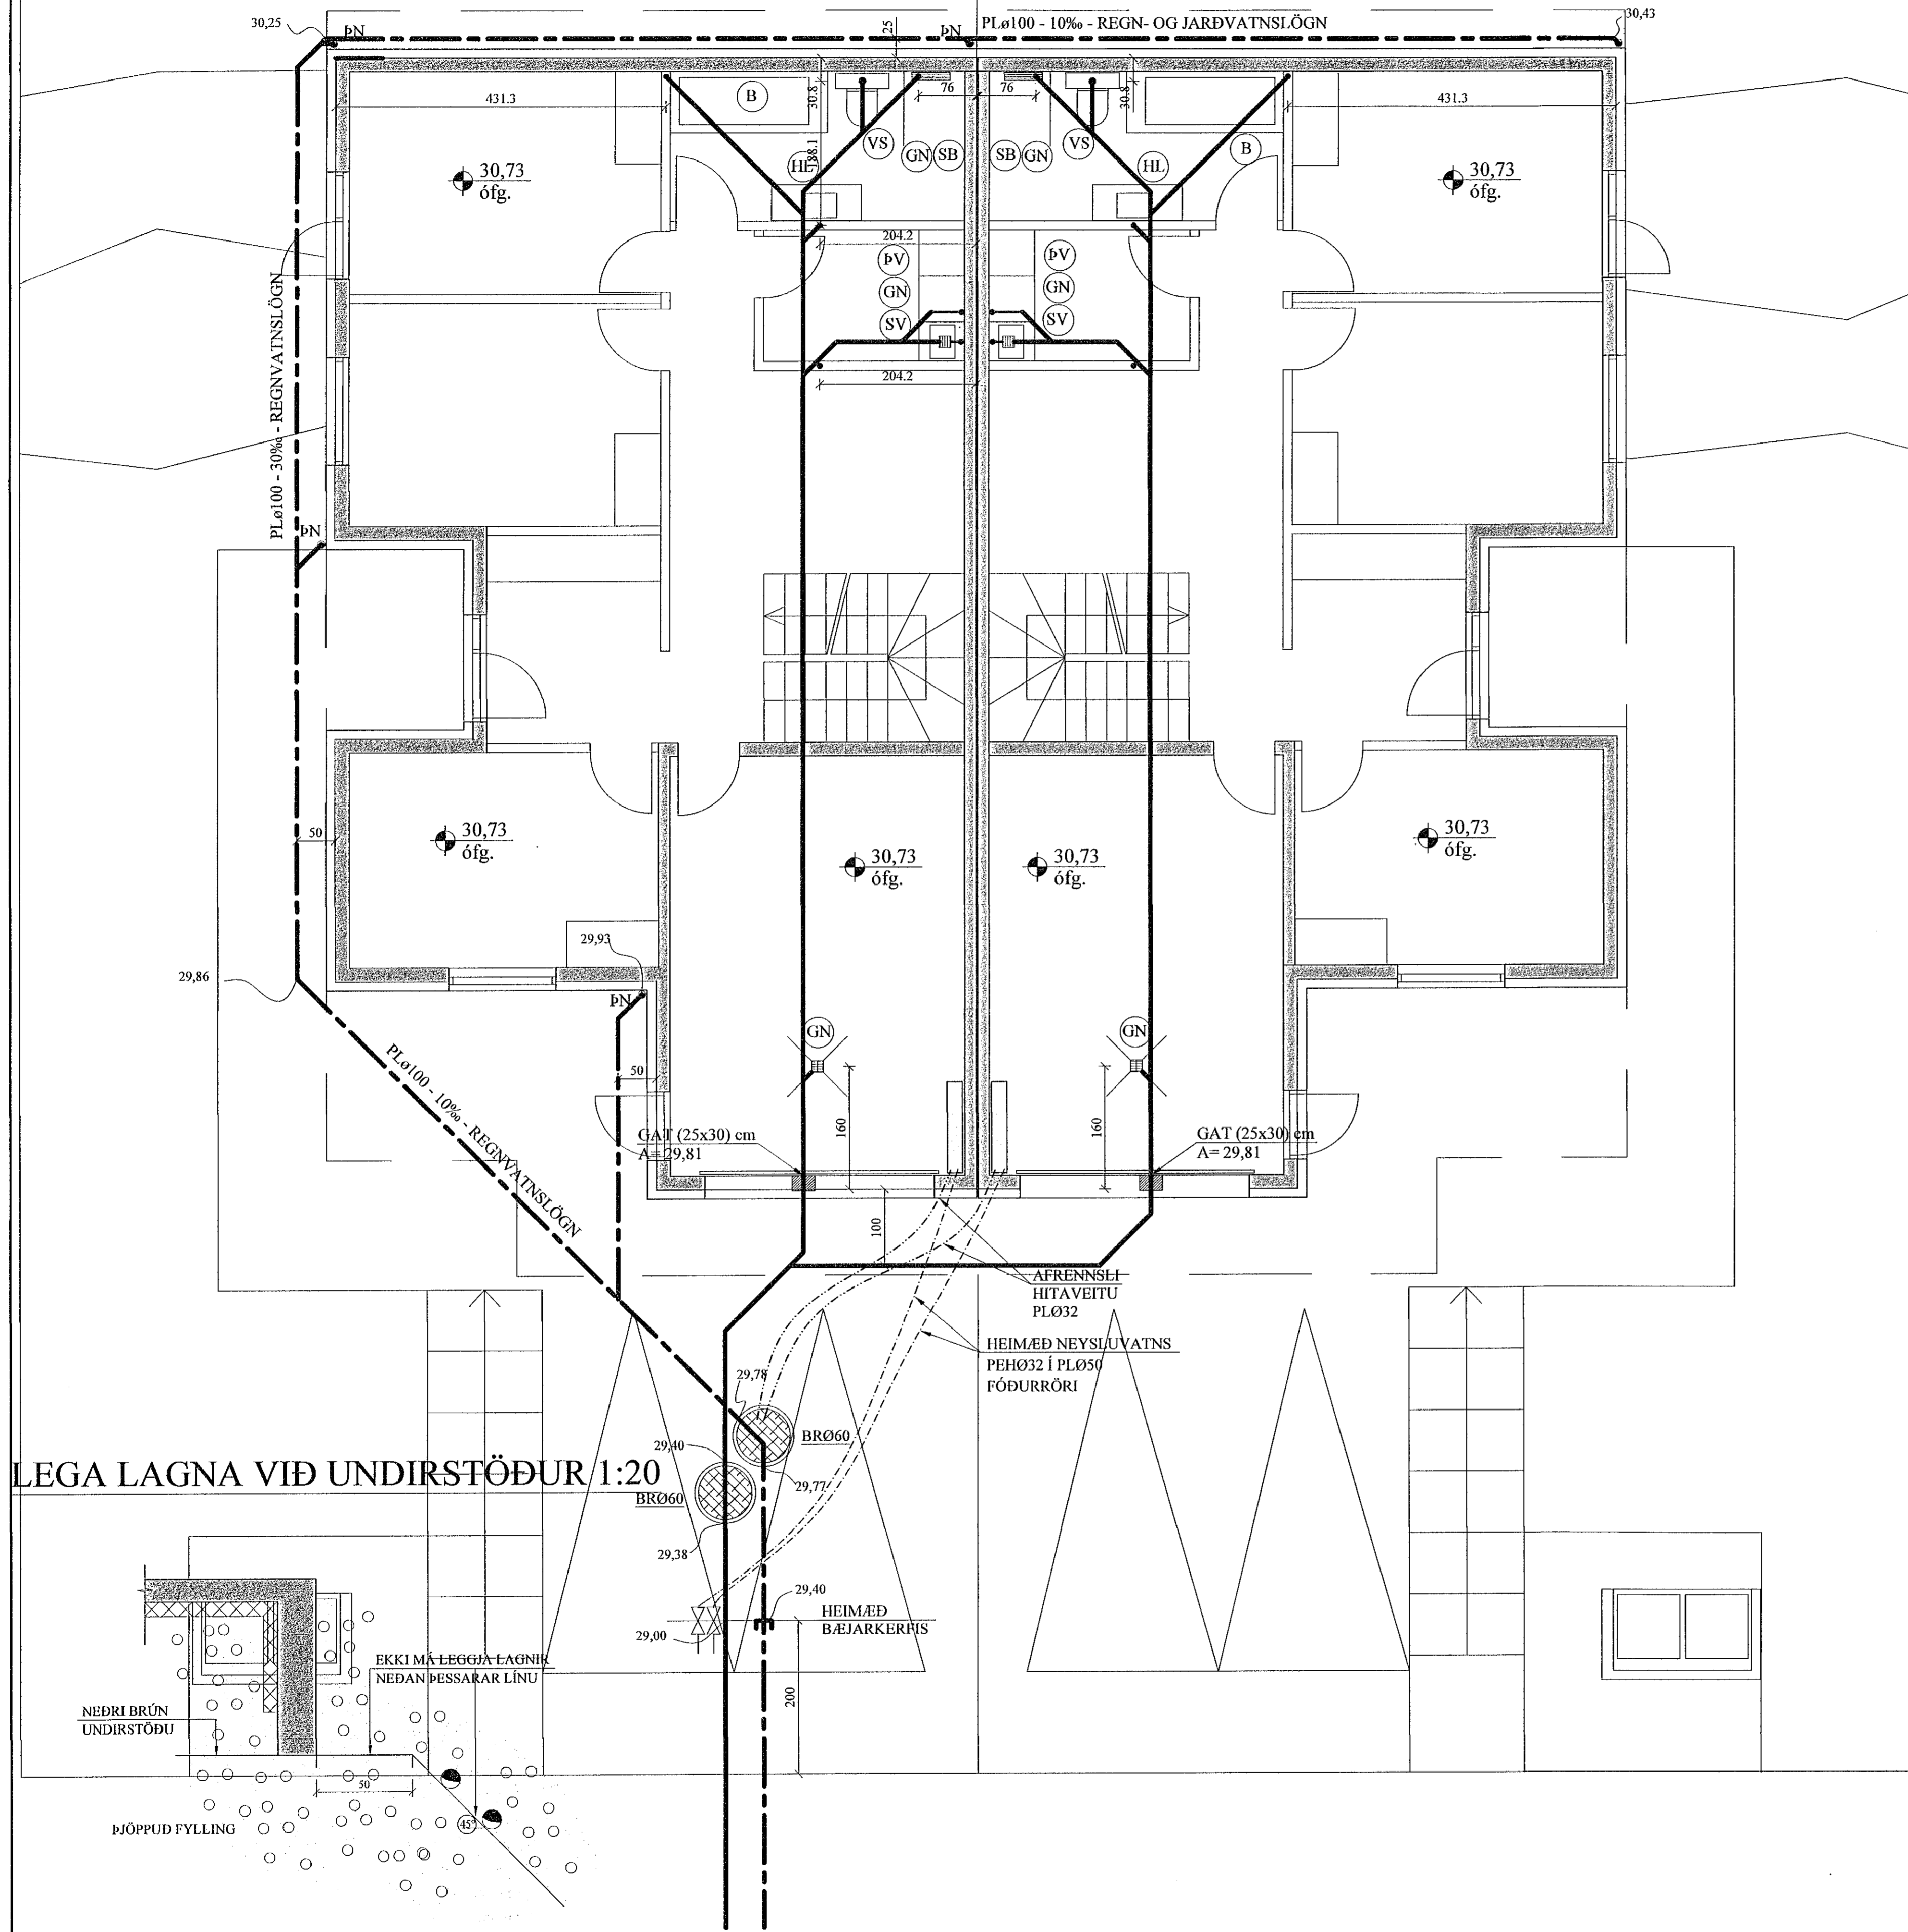


HEIMÆD KALDS
NEYSLUVATNS,
PL032 Í PL050
FÓÐURRÖRUM

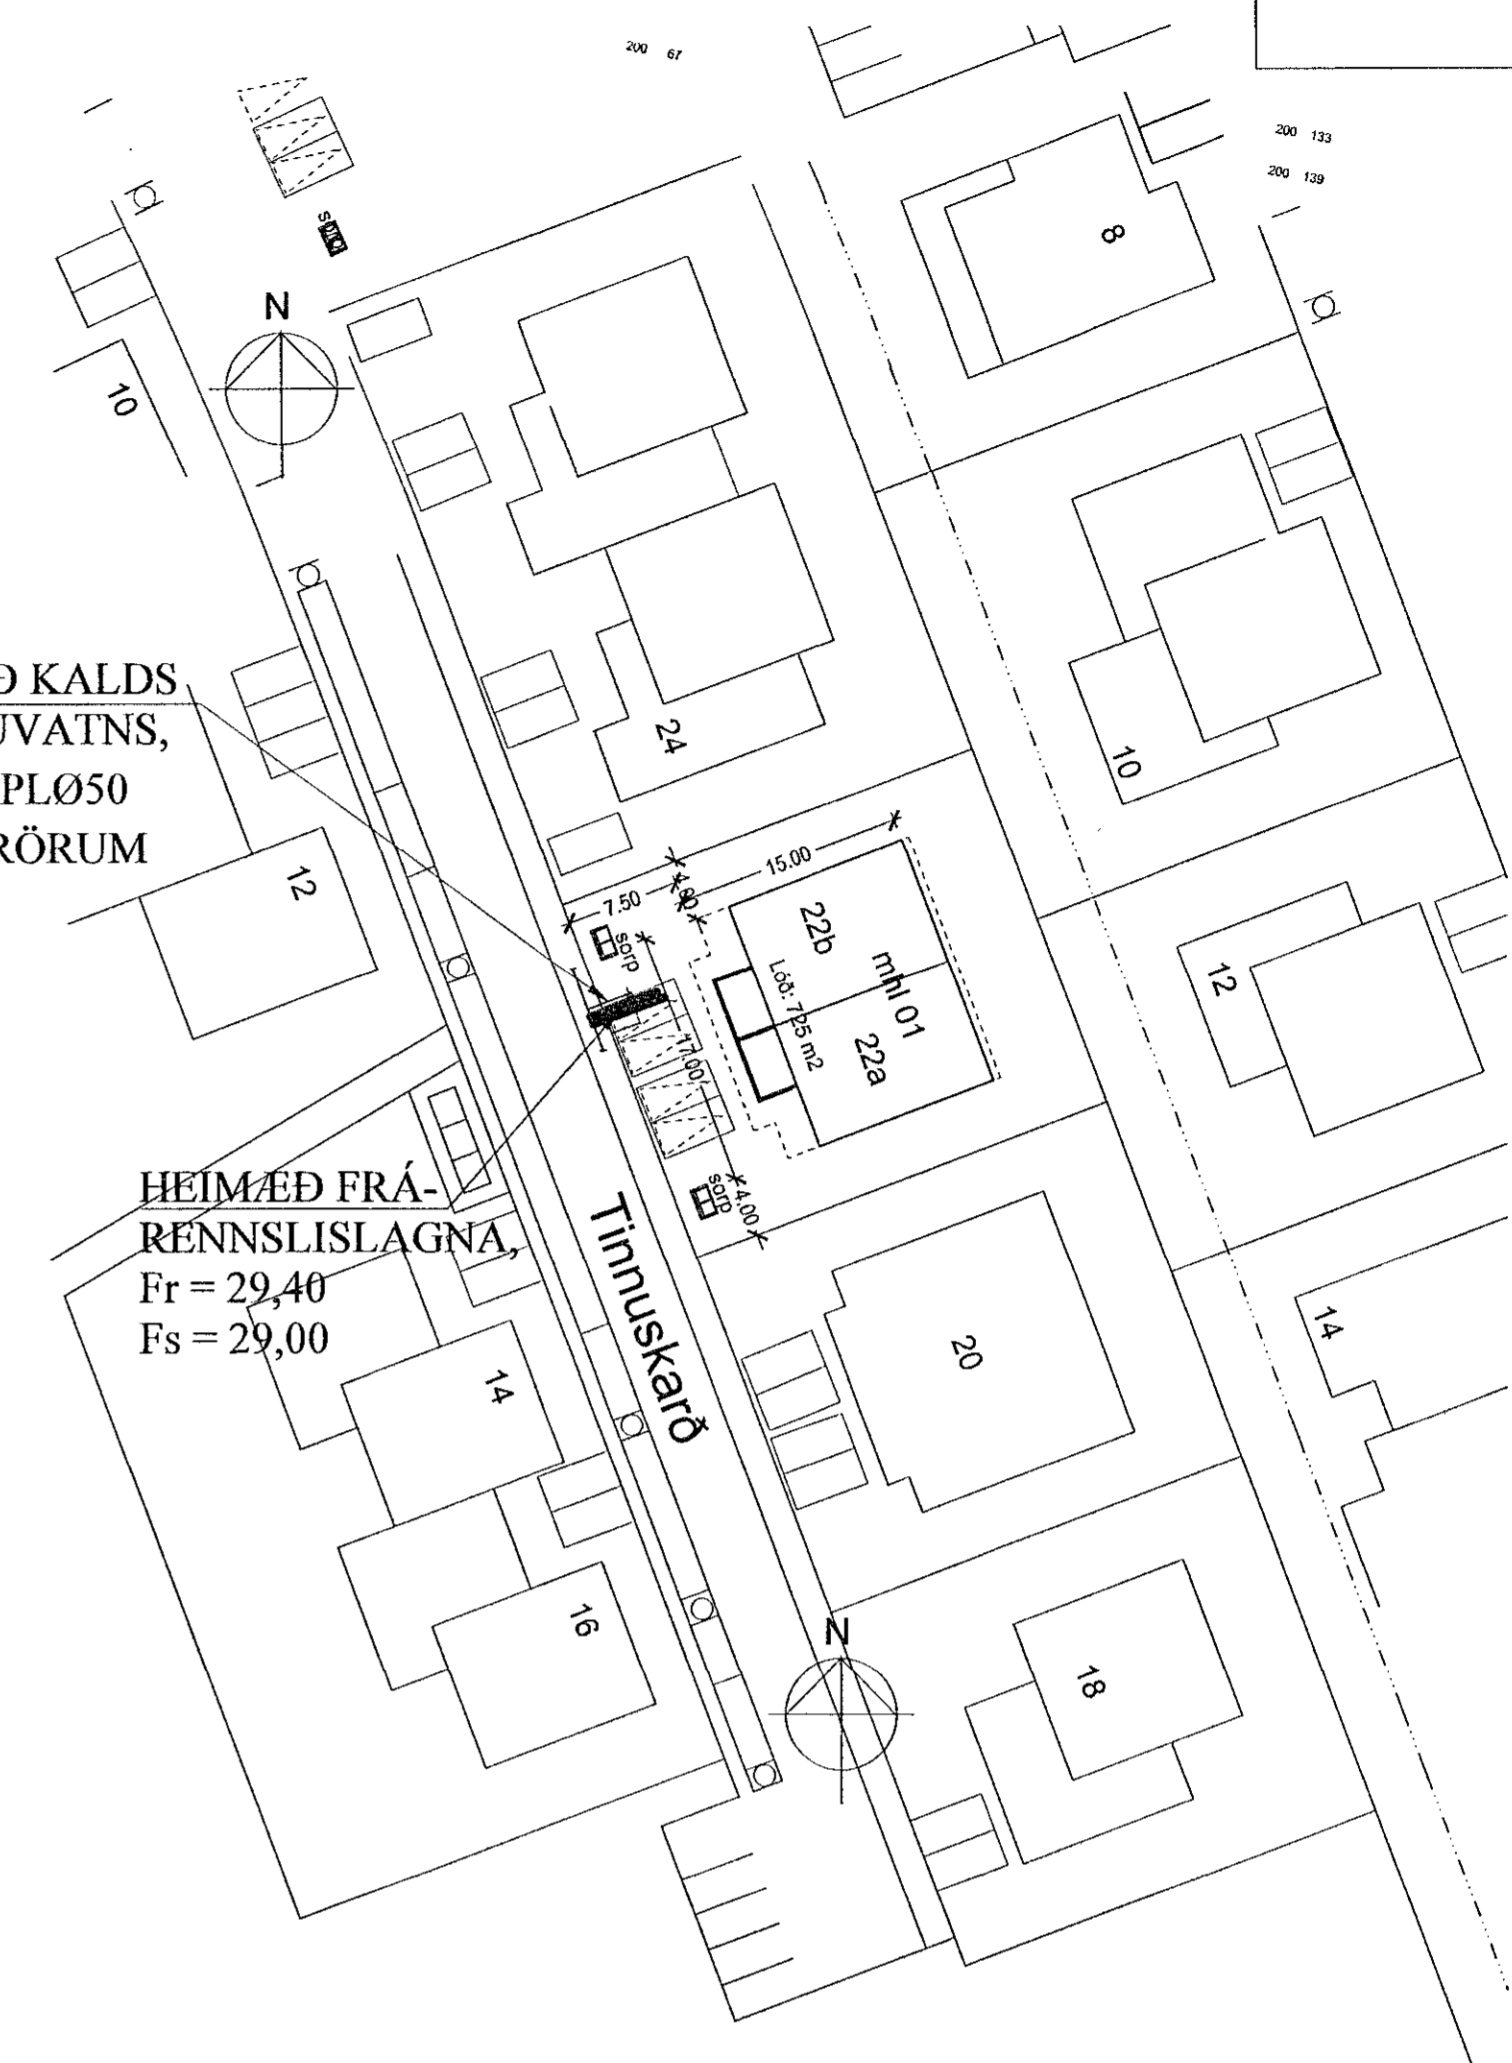


HEIMÆD FRÁ-
RENNSLISLAGNA
Fr = 29,40
Fs = 29,00

LEGA LAGNA VIÐ UNDIRSTÖÐUR 1:20

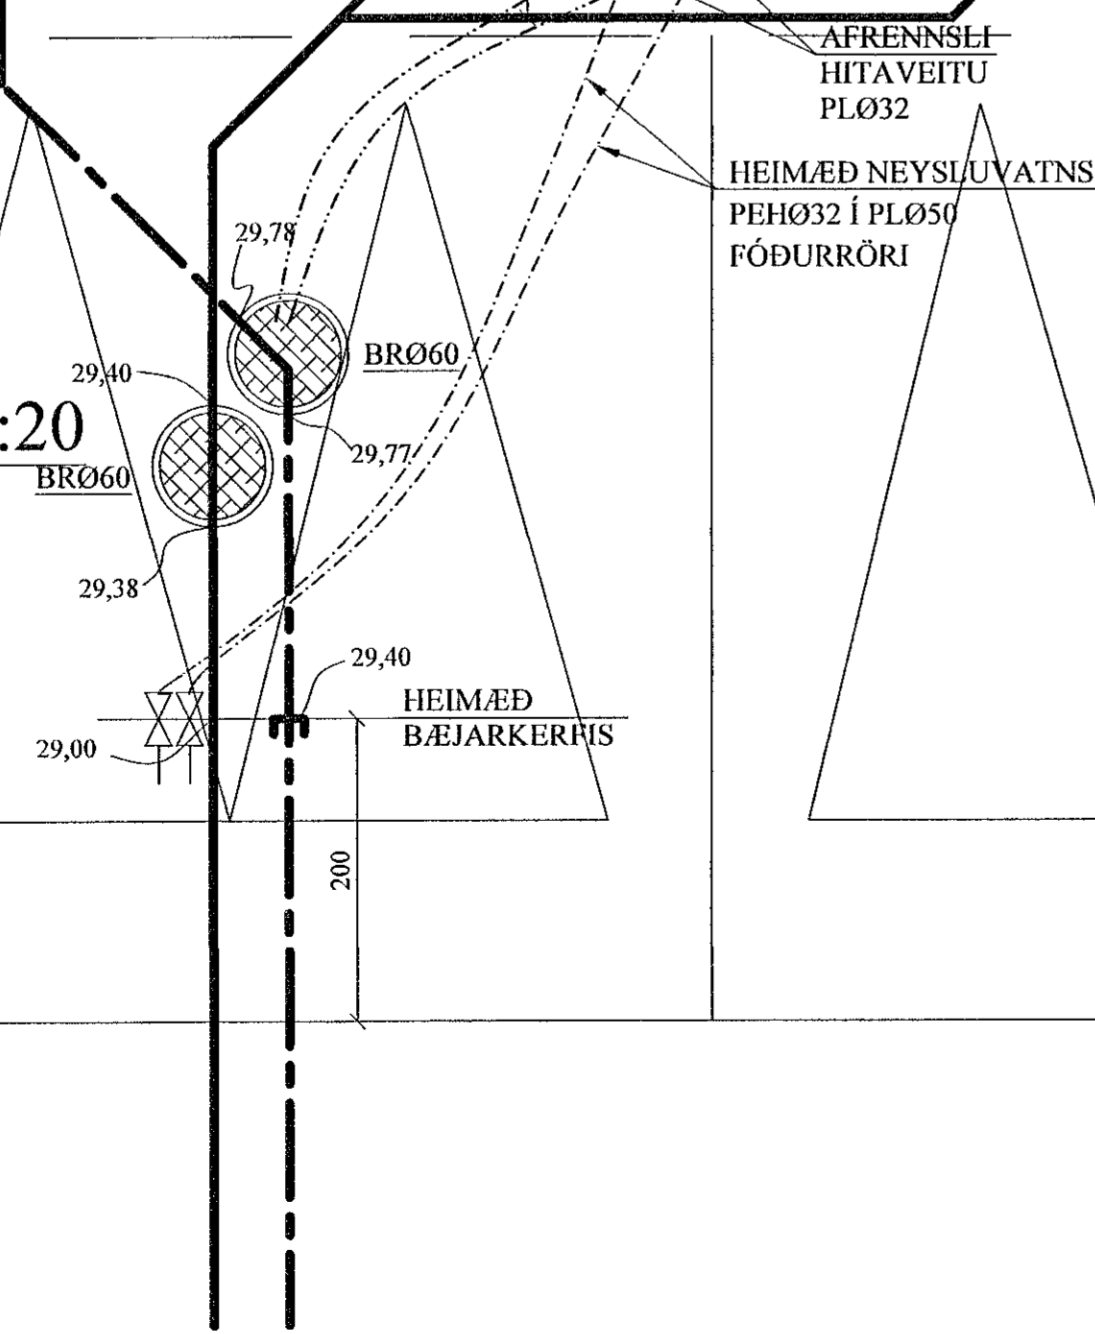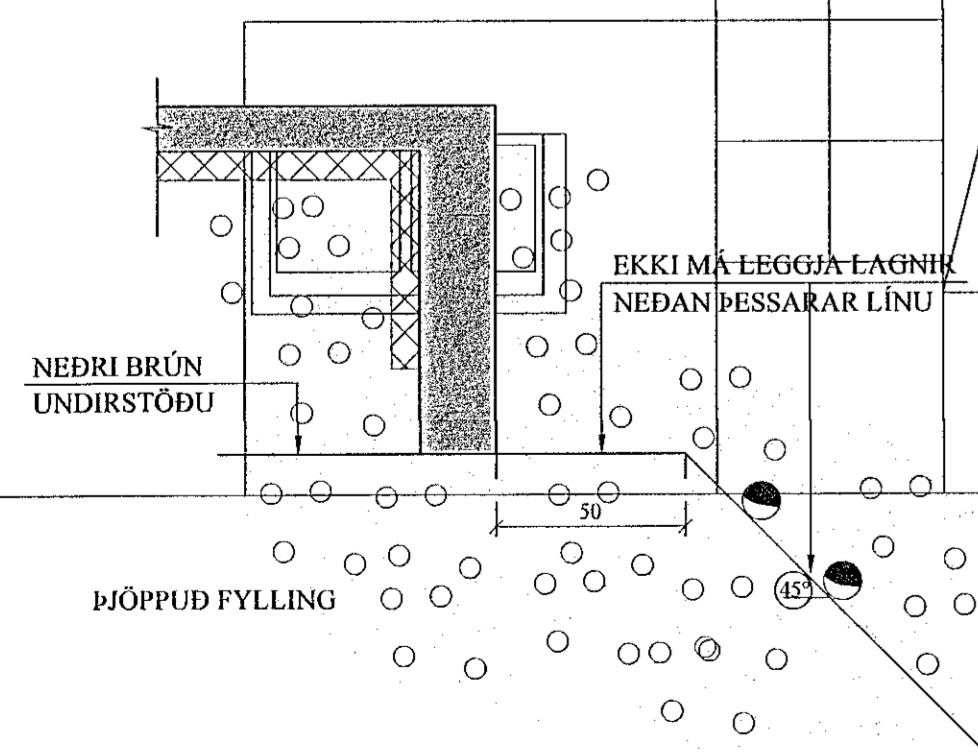

FRÁRENNSLISLAGNIR Í JÖRÐU
OG GRUNNI. 1:20

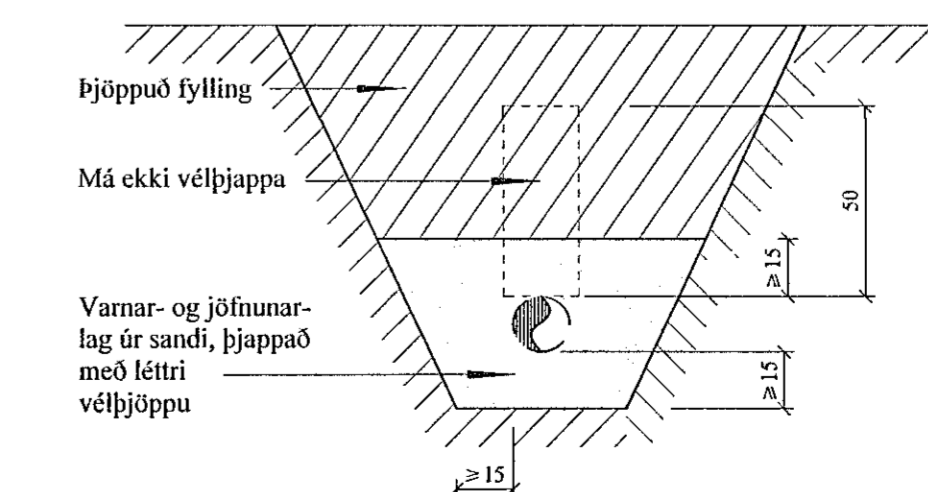

JÓN KRISTJÁNSSON BYGGINGARVERKFRÆÐINGUR
KT: 210754-4829

BREYTINGAR

TILVÍSANIR:
SKÝRINGAR..... SJÁ TEKN. NR. 2-01

Reikn.	JKR	Mai '22	Utgáfudagur:	22.06.2022
Teikn.	VP	Mai '22	Kvarði:	1:50, 1:10
Ath.				
Samþ.				

TINNUSKARÐ 22
Flathartíðir

Verkluði
FRÁRENNSLISLAGNIR
Í GRUNNI, GRUNNMYND
HEIMÆÐAR V.H. OG FRÁR.
AFSTÖÐUMYND OG FL.

Nr.
2-02

Verkefisstofa
Jóns Kristjánssonar ehf.
Óskólastr. 12
110 Reykjavík
Sími: 537-0002 Fax: 772-3154
Kt: 540817-0300
Netfang: jkris54@gmail.com