


HEIMÆÐAR HITAVEITU
(ORKUVEITU)

TENGIGRIND, RÚMMYND. 1:20

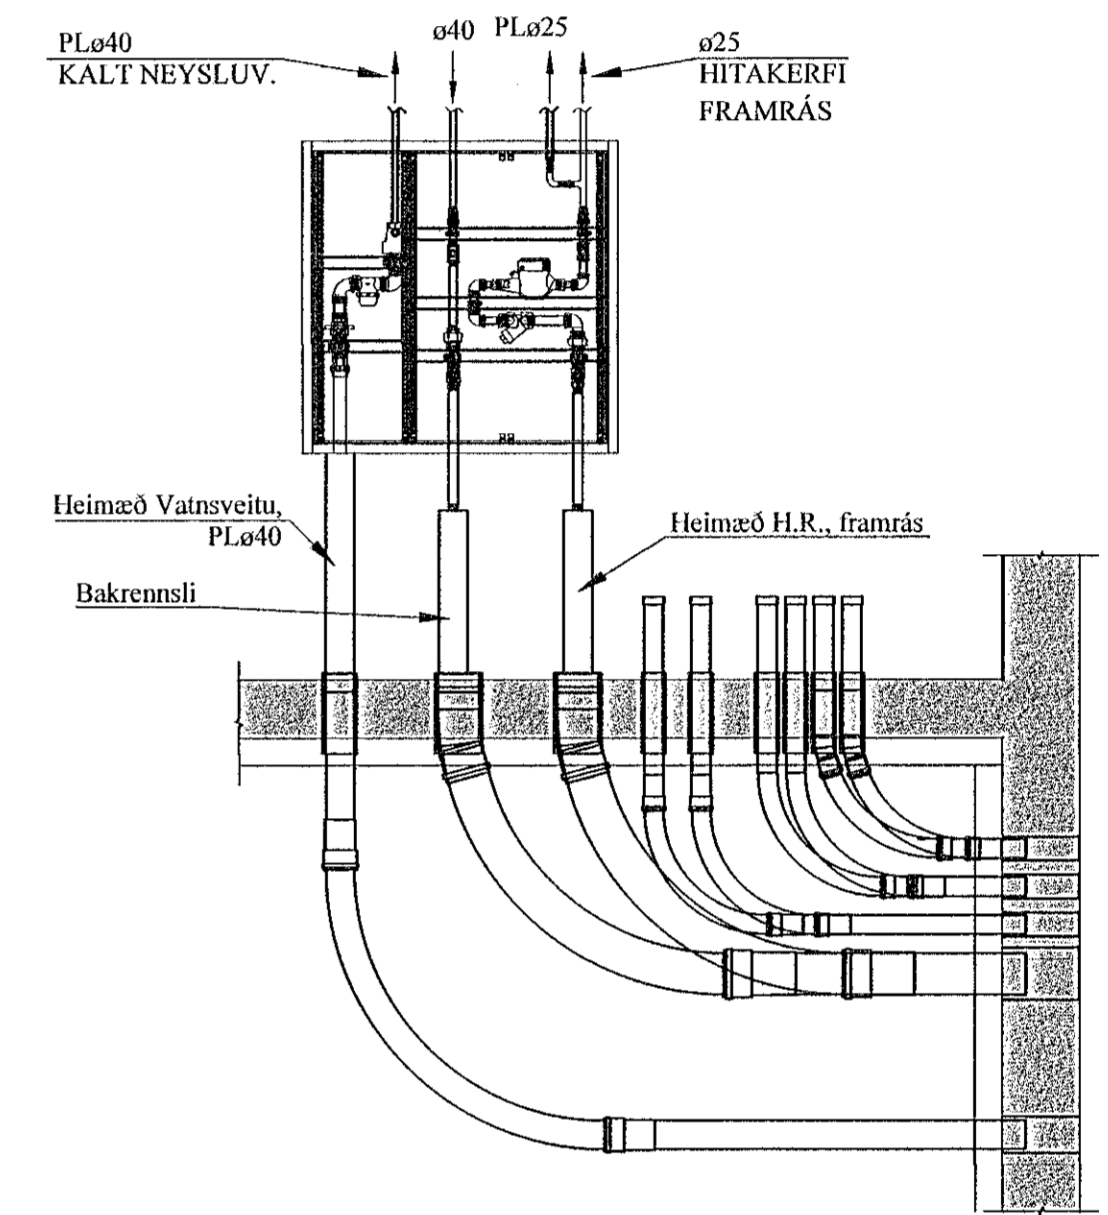

TAFLA YFIR TÖPPUNARSTAÐI:

Allir tappstaðir eru ø15 mm, nema annað sé tekið fram.

Tæki	Sk.st.	Fjöldi	Kalt	Heitt
Vatssalerni	VS.	2	0,2	-
Handlaugar	HL	2	0,2	0,2
Stálvaskar	SV	1	0,2	0,2
Eldhúsvaskar	EV	1	0,2	0,2
Sturtubóð	SB	2	0,4	0,4
Þvottavélar	ÞV	1	0,2	0,2
Uppþvottavélar	UV	1	0,2	0,2
Garðkranar	G	1	0,3	-
Baðkór	B	1	0,2	0,2
Alls:			2,1 l/s	1,6 l/s

Heimæð vatsveitu: PL ø32

JÓN KRISTJÁNSSON BYGGINGARVERKFRÆÐINGUR
KT: 210754-4829

BREYTINGAR

TILVÍSANIR:

SKÝRINGAR..... SJU TEIGN. NR. 2-01

Reikn.	JKR	Mai '22	Útgengi:	22.06.2022
Teikn.	JKR	Mai '22	Kvarði:	1:500
Samþ.				1:20

TINNUSKARÐ 22 Nr. 2-07

Verkhluði
HITA- OG ÞRIFAKERFI,
AFSTÖÐUMYND,
OG TENGIGRIND.
TAFLA YFIR
TÖPPUNARSTAÐI.

Verkefni
Jóns Kristjánssonar ehf.
Bláshóla 12
110 Reykjavík
Sími: 537-0002 (sm: 772-3154)
Kt: 540817-0300
Netfang: jkrns54@gmail.com