UNDIRSTÖÐUR, GRUNNMYND. 1:50

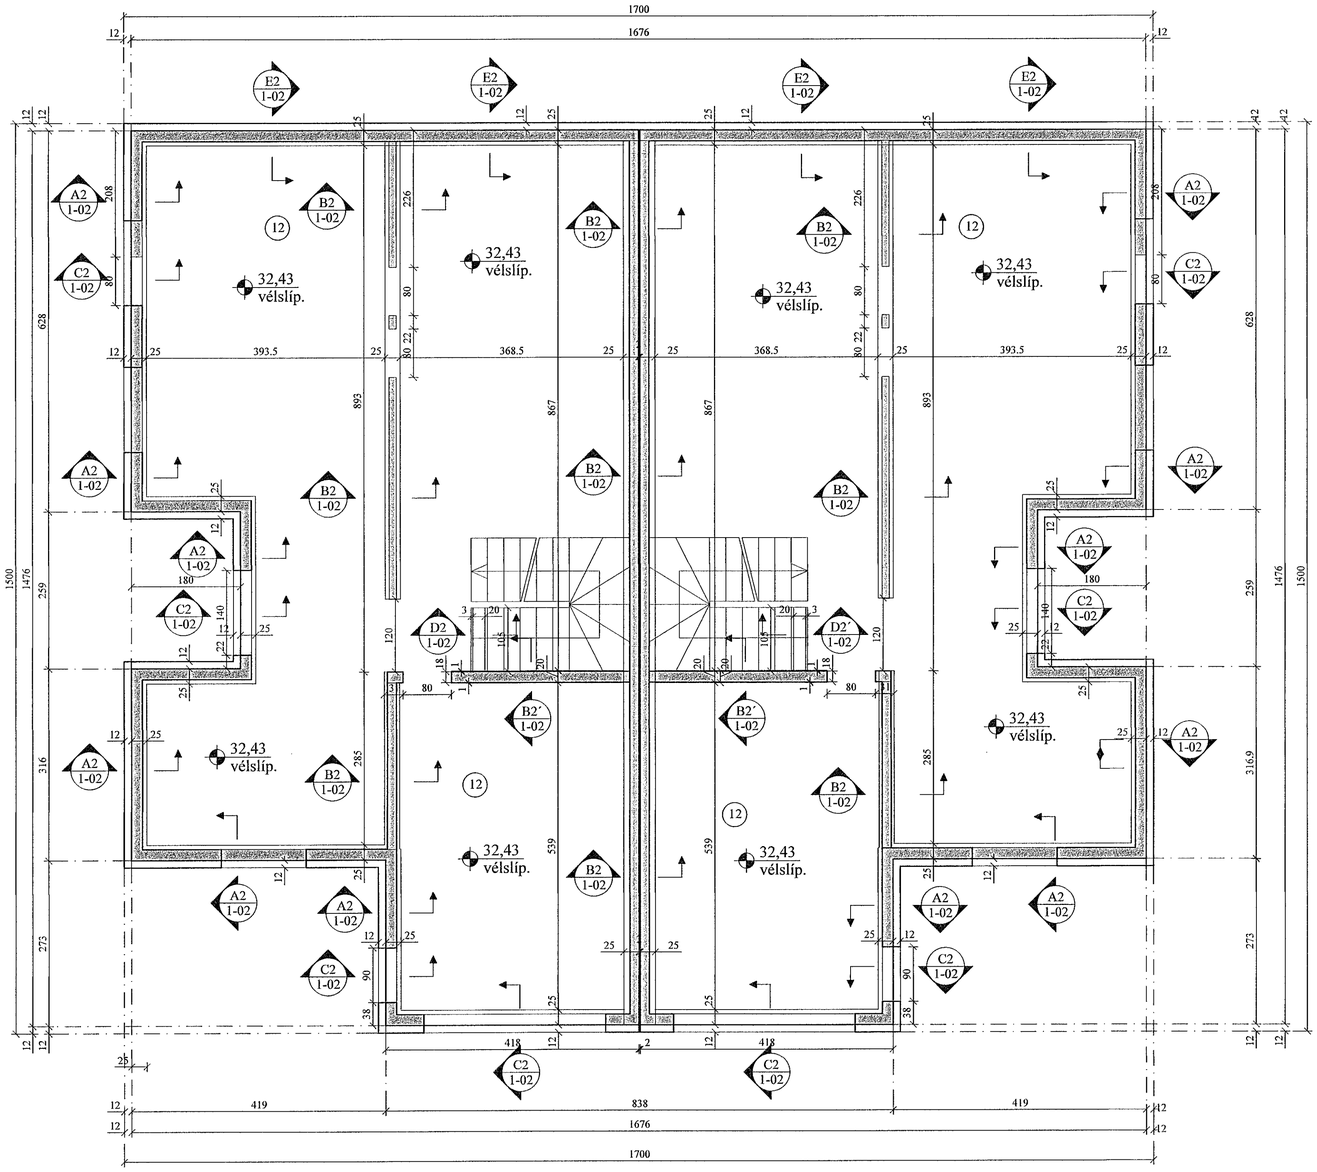

Samþykkt þann 12. sept. 2022
Byggingafulltrúinn í Hafnarfirði

GÖT Í UNDIRSTÖÐUR:

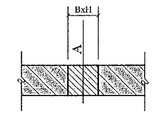

A = KÓTI Á NEÐRI BRÚN GATS
B = BREIDD GATS
H = HÆÐ GATS

F2 / 1-02 SNIÐ. 1:20
Milliveggir

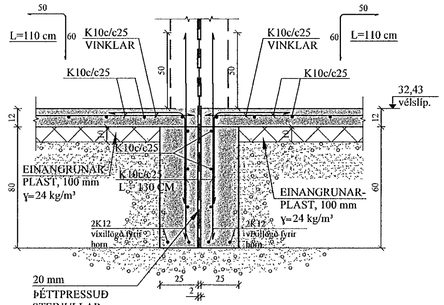

A2 / 1-02 SNIÐ. 1:20
Útveggur

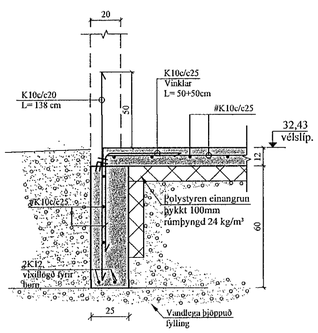

B2 / 1-02 SNIÐ. 1:20
Innveggur

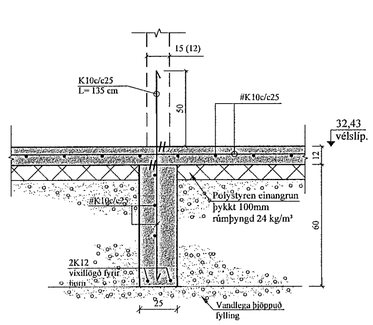

C2 / 1-02 SNIÐ. 1:20
Útveggur

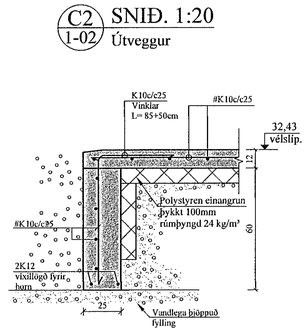

D2 / 1-02 SNIÐ. 1:20
Stigi

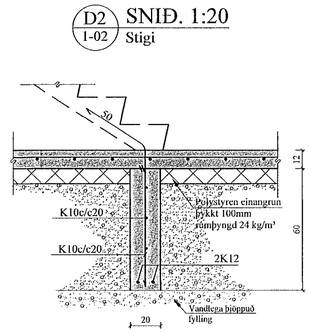

E2 / 1-02 SNIÐ. 1:20
Útveggur, fyllt að

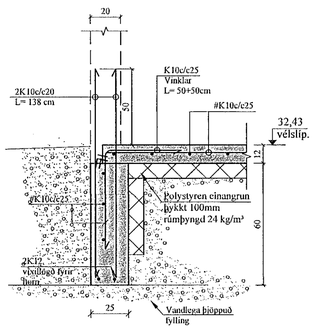

JÓN KRISTJÁNSSON BYGGINGARVERKFRÆÐINGUR
KT: 210754-4829

BREYTINGAR

TILVÍSANIR:

SKÝRINGAR..... SJÁ TEIKN. NR. 1-01

ATH:
VERKTAKA ER HEIMILT AÐ NOTA Í BOTNPLÖTU K 257 BENDINET Í STAÐ HEFÐBUNDINNA BENDIJÁRNA.

Vanda skal til bjöppunar á fyllingu
E2/E1 ≤2,3 - E2 ≥120 Mpa.

Í VEGGENDA OG UPP MEÐ GLUGGA- OG HURÐAOPUM KOMA 2K12, L = 130 CM.

Reikn.	JKR	Maí '22	Útgefið: 22.06.2022
Teikn.	VP	Maí '22	Kvarði: 1:50, 1:20
Ath.			
Samþ.			

TINNUSKARÐ 26
Hafnarfirði
Nr. 1-02

Verkhluti
UNDIRSTÖÐUR, GRUNNMYND OG SNIÐ.

Verkfræðistofa
Jóns Kristjánssonar ehf
Bildshöfða 12
110 Reykjavík
Sími: 537-6000 Gsm: 772-3154
Kt: 540817-0300
Netfang: jokris54@gmail.com